


PLANTA BAIXA - ESTACIONAMENTO
PAV. TÉRREO
ESCALA 1:50

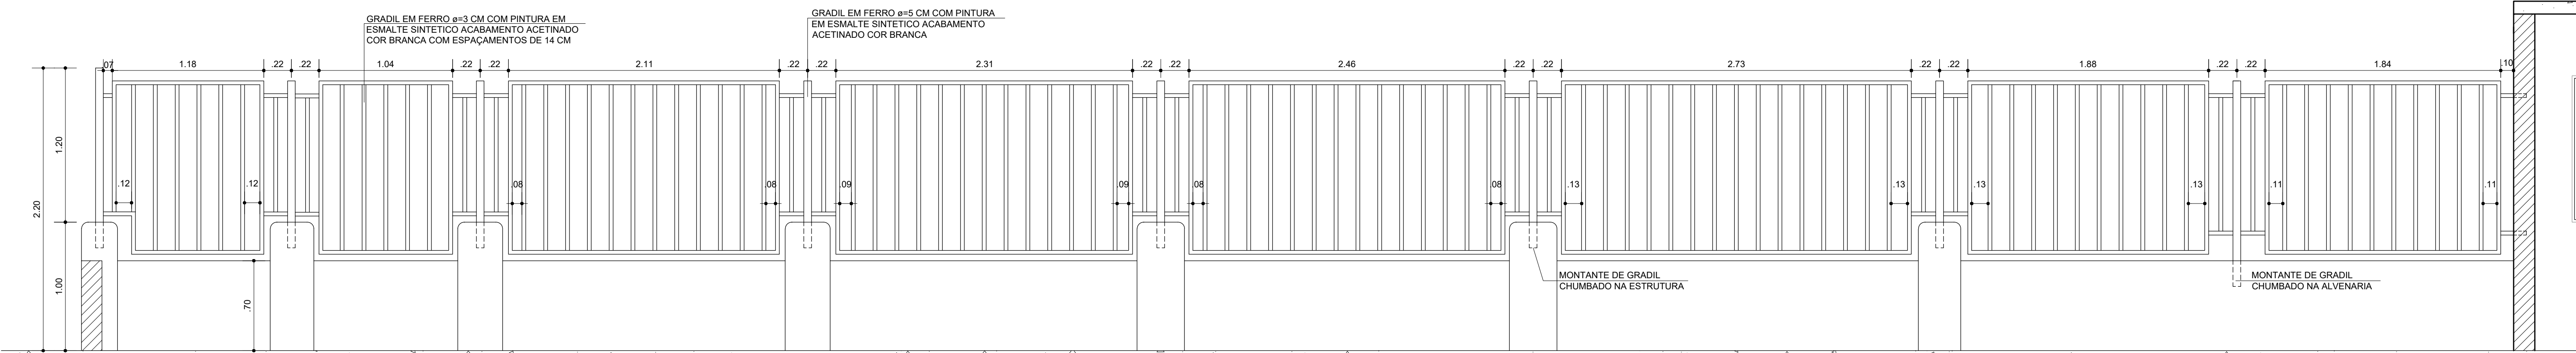

VISTA INTERNA
PAV. TÉRREO
ESCALA 1:50

LEGENDA:

- JARDINEIRA A DEMOLIR
- ALVENARIA A CONSTRUIR EM BLOCO CERÂMICO
- DIVISÓRIA A CONSTRUIR EM GESSO ACARTONADO COM PREENCHIMENTO EM LÃ DE ROCHA/PET
- ALVENARIA EXISTENTE A MANTER