


MAPA CHAVE

EQUIPAMENTOS

Cód.	Descrição	Qtd.
E1	Aquário 100x40x50cm	12
E2	Autoclave de barreira	1
E3	Freezer	2
Total geral: 15		

MOBILIÁRIO

Cód.	Descrição	Qtd.
01	Armário baixo 800x478x740mm	1
02	Estante 110x35x200cm	2
03	Estante 145x65x210cm	4
04	Gabinete 81x85x222cm	3
05	Gabinete 215x65x197cm	7
06	Gaveteiro 400x600x740mm	1
07	Longarina 03 lugares	2
08	Mesa em L 1400x1400mm	1
09	Mesa retangular 1600x600x740mm	1
10	Poltrona diretor - alta	1
11	Roupeiro de aço	2
Total geral: 25		

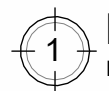

N0-AC PLANTA BAIXA DE LAYOUT

ESC: 1 : 100

ALTERAÇÕES:

02			
01			
00	MAIO/25	CLARA	EMIÇÃO INICIAL
NÚMERO	DATA	RESP.	TIPO E LOCAL DA ALTERAÇÃO



UNIVERSIDADE FEDERAL DA BAHIA



COORDENADORA DE PROJETOS E REGISTROS IMOBILIÁRIOS: NAIA ALBAN CAU-A111323-2

CHEFE DO NÚCLEO DE PROJETOS: ANA CAROLINA ASSMAR CAU-A93035-0

RESPONSÁVEL TÉCNICO: CLARA SOLEDADE CAU-A86503-7

NOME DO PROJETO

REFORMA BIOTÉRIO DO INSTITUTO DE CIÊNCIAS DA SAÚDE

ENDEREÇO

AV. REITOR MIGUEL CALMON, S/N, CAMPUS CANELA

CIDADE

SALVADOR

CONTEÚDO:

PLANTA BAIXA DE LAYOUT

VERSÃO:

REVISÃO

ÁREA TÉCNICA
ARQUITETURA

ETAPA:
ANTEPROJETO

DATA
12/12/23

ESCALA
Como indicado

DESENHO
FLAVIANE ALVARES

CONFERIDO POR:
CLARA SOLEDADE

01

Legenda Acabamentos

- PISO
- 1- MANTER O EXISTENTE
 - 2- PISO INDUSTRIAL DE ALTA RESISTÊNCIA 1,00x1,00m COM RODAPÉ ABAULADO EM CONTINUIDADE COM O PISO
- PAREDE
- 1- MANTER O EXISTENTE
 - 2- PINTURA ACRÍLICA NA COR BRANCA, SUVINIL OU SIMILAR
 - 3- PORCELANATO COM DIMENSÕES DE 30X60CM, COR BRANCA
 - 4- PORCELANATO COM DIMENSÕES DE 30X60CM, COR BRANCA, ATÉ A ALTURA DE 1,10m DO PISO
- TETO
- 1- MANTER O EXISTENTE
 - 2- FORRO DE GESSO ACARTONADO PLACAS LISAS 60X60

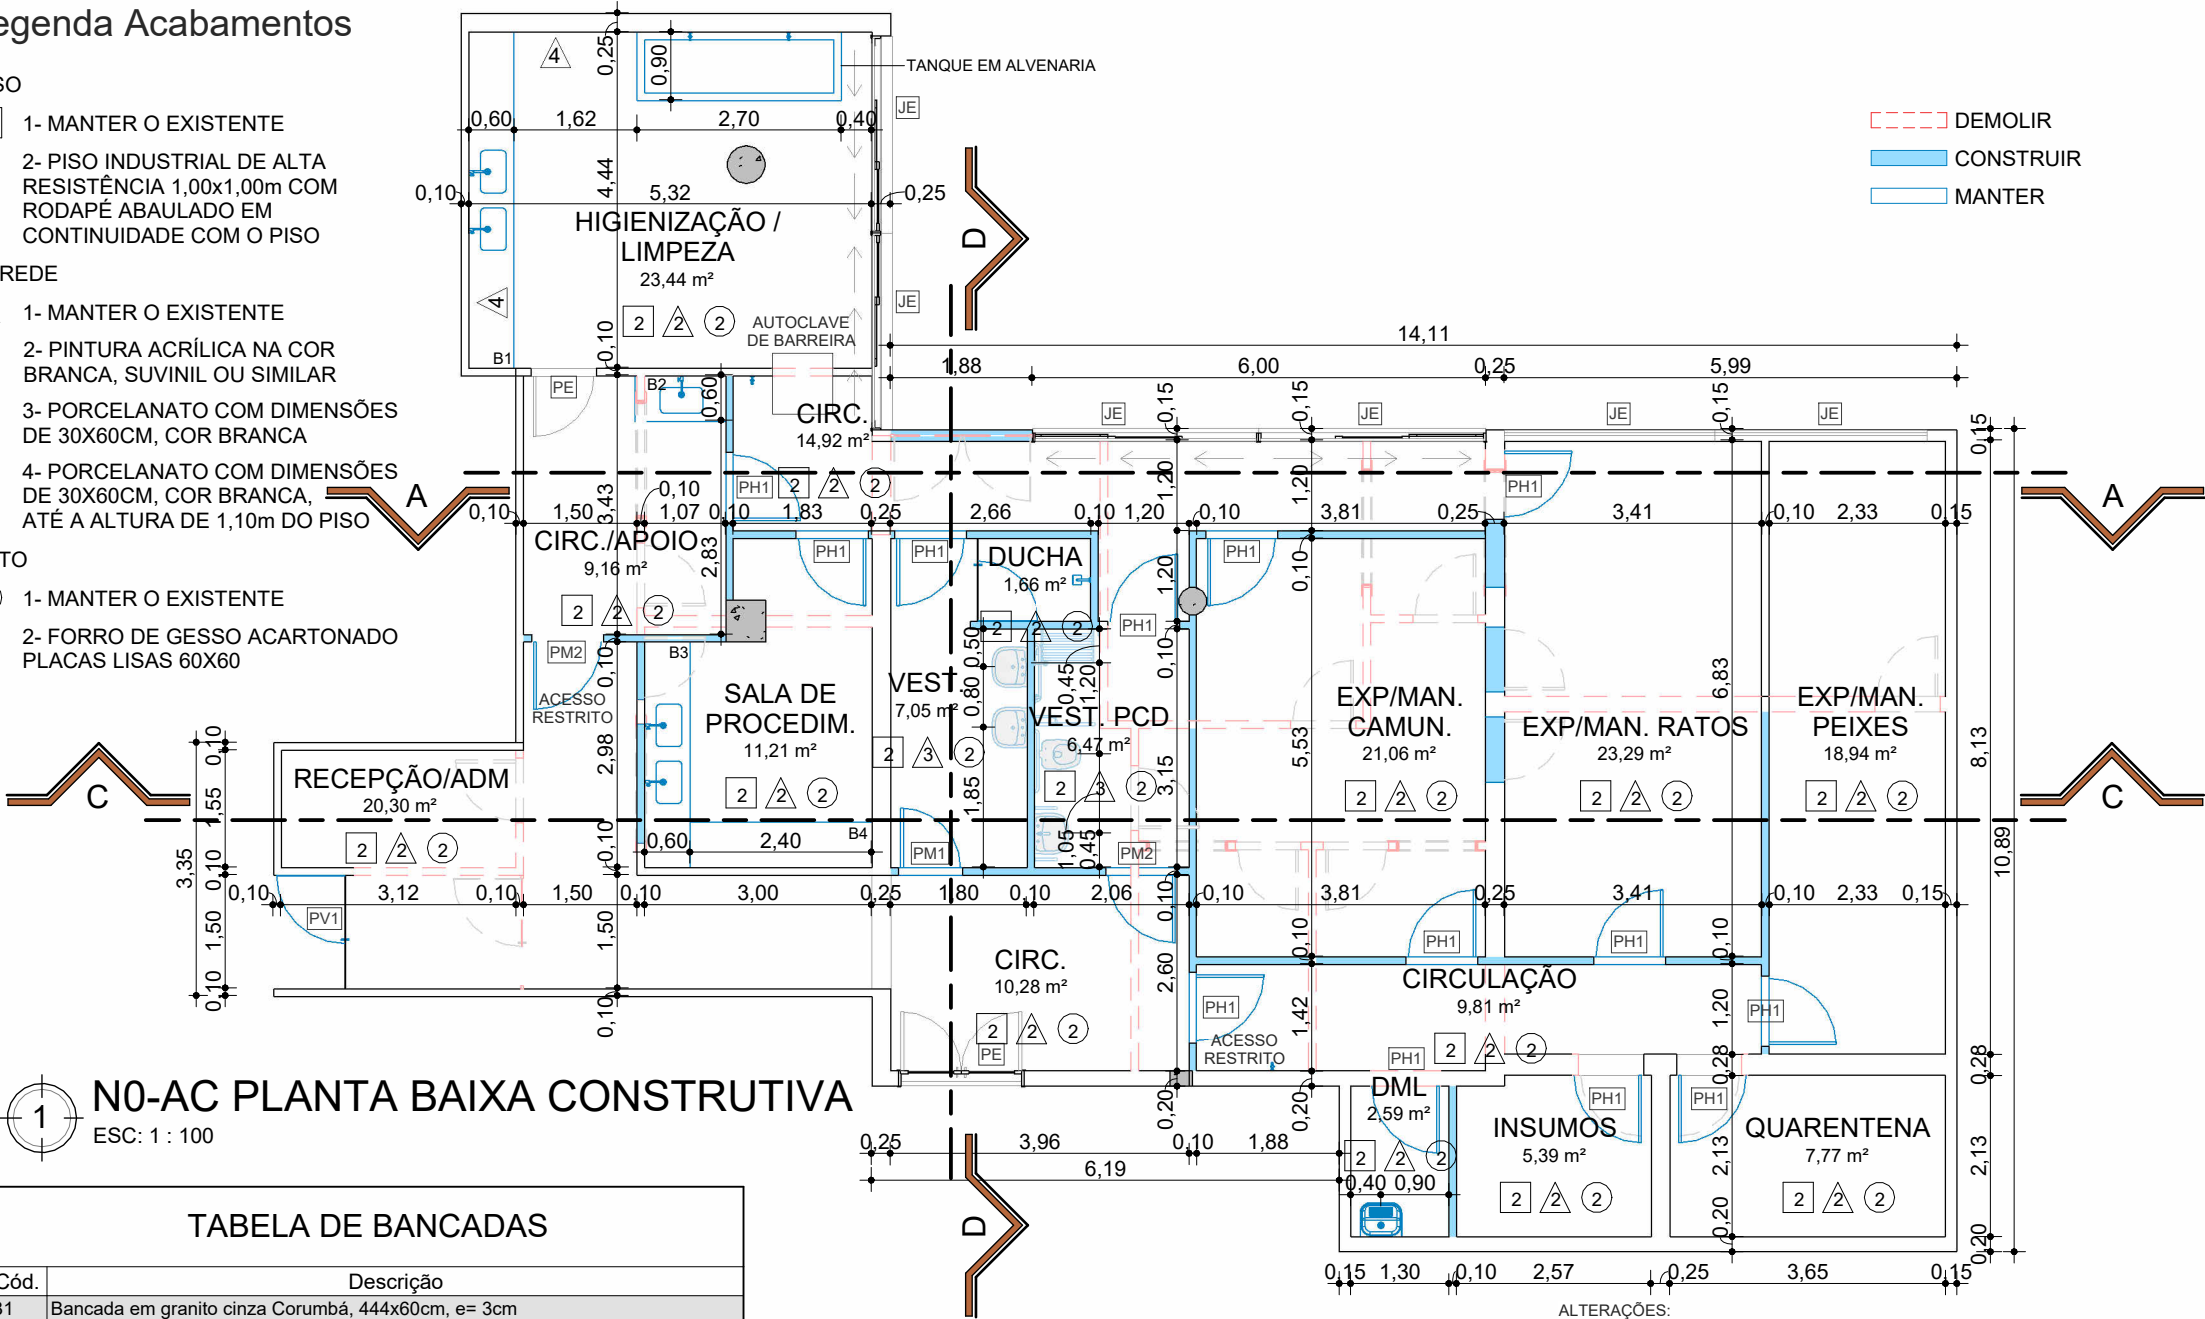


TABELA DE ÁREAS				
AMBIENTE	ÁREA m²	PISO	PAREDE	TETO
CIRC.	14,92	2	2	2
CIRC.	10,28	2	2	2
CIRC./APOIO	9,16	2	2	2
CIRCULAÇÃO	9,81	2	2	2
DML	2,59	2	2	2
DUCHA	1,66	2	2	2
EXP/MAN. CAMUN.	21,06	2	2	2
EXP/MAN. PEIXES	18,94	2	2	2
EXP/MAN. RATOS	23,29	2	2	2
HIGIENIZAÇÃO / LIMPEZA	23,44	2	2	2
INSUMOS	5,39	2	2	2
QUARENTENA	7,77	2	2	2
RECEPÇÃO/ADM	20,30	2	2	2
SALA DE PROCEDIM.	11,21	2	2	2
VEST.	7,05	2	3	2
VEST. PCD	6,47	2	3	2

TABELA DE PORTAS				
Cód.	Largura	Altura	Descrição	Qtd.
PE	<varia>	<varia>	Porta existente	2
PH1	0,90	2,10	Porta hermética de abrir, 1 folha	13
PM1	0,80	2,10	Porta de madeira semi-oca e= 3,5 cm / bat. madeira. Acabamento em régua de 15cm de laminado melamínico texturizado fosco, cor areia Jundiá (Fab. Fôrmica, ou similar).	1
PM2	0,90	2,10	Porta de madeira semi-oca e= 3,5 cm / bat. madeira. Acabamento em régua de 15cm de laminado melamínico texturizado fosco, cor areia Jundiá (Fab. Fôrmica, ou similar).	2
PV1	0,90	2,20	Porta em vidro para divisória Divilux	1

TABELA DE DIVISÓRIAS	
Descrição	Área
Divisória modular Divilux, cor branco	3,30 m²
Parede com sistema em chapas de gesso para drywall, uso interno, com duas faces simples e estrutura metálica, e=10 cm	114,77 m²
Parede de alvenaria, e= 15 cm	6,00 m²

TABELA DE BANCADAS	
Cód.	Descrição
B1	Bancada em granito cinza Corumbá, 444x60cm, e= 3cm
B3	Bancada em granito cinza Corumbá, 298x60cm, e= 3cm
B2	Bancada em granito cinza Corumbá, 120x60, e= 3cm
B4	Bancada em granito cinza Corumbá, 240x60cm, e= 3cm

TABELA DE FORRO	
Descrição	Área
Forro de gesso acartonado em placas lisas 60x60 com emassamento e pintura	130,26 m²

TABELA DE PISO	
Descrição	Área
Piso industrial de alta resistência, monolíticos, formando quadros de 1,00x1,00m, com juntas de PVC de 27x3mm, com 12mm de espessura	196,98 m²

PEÇAS HIDROSSANITÁRIAS			
Descrição	Fab.	Modelo	Qtd.
Bacia sanitária para PNE	Deca	Vogue Plus P.510	1
Chuveiro	Deca	Chuveiro Clean 1970	1
Chuveiro PNE	Deca	ASPEN 1967	1
Cuba de Embutir	Tramontina	Lavinia 56 BL	5
Lavatório de parede	Deca	VOGUE PLUS - L.51.17	3
TANQUE DE PAREDE 27L	Tramontina	HERA WALL 94401-107	1
Torneira de parede	Deca	Max, 1168 C34	5
Torneira para jardim e tanque com adaptador de mangueira	Deca	1153.C34	4

TABELA DE JANELAS	
Cód.	Descrição
JE	Janela existente a ser mantida

JANELAS A DEMOLIR		
Cód.	Descrição	Qtd.
V1	Visor fixo	2
V2	Visor fixo	4
Total geral: 6		

PORTAS A DEMOLIR		
Cód.	Descrição	Qtd.
PE	Porta existente	17

PAREDES A DEMOLIR		
Descrição	Área	Volume
Parede com sistema em chapas de gesso para drywall, uso interno, com duas faces simples e estrutura metálica, e=10 cm	71,55 m²	7,16 m³
Parede de alvenaria, e= 15 cm	5,56 m²	0,83 m³
Parede de alvenaria, e= 20 cm	29,79 m²	5,87 m³
Total geral	106,89 m²	13,86 m³

ALTERAÇÕES:			
02			
01			
00	MAIO/25	CLARA	EMIÇÃO INICIAL
NÚMERO	DATA	RESP.	TIPO E LOCAL DA ALTERAÇÃO

UNIVERSIDADE FEDERAL DA BAHIA

SUMAI

Superintendência de Meio Ambiente e Infraestrutura

COORDENADORA DE PROJETOS E REGISTROS IMOBILIÁRIOS: NÁIA ALBAN CAU-A111323-2

CHEFE DO NÚCLEO DE PROJETOS: ANA CAROLINA ASSMAR CAU-A93035-0

RESPONSÁVEL TÉCNICO: CLARA SOLEDADE CAU-A86503-7

NOME DO PROJETO

REFORMA BIOTÉRIO DO INSTITUTO DE CIÊNCIAS DA SAÚDE

ENDEREÇO

AV. REITOR MIGUEL CALMON, S/N, CAMPUS CANELA

CIDADE

SALVADOR

CONTEÚDO:

PLANTA BAIXA CONSTRUTIVA

ÁREA TÉCNICA

ARQUITETURA

DATA

12/06/23

ESCALA

1 : 100

ETAPA:

ANTEPROJETO

DESENHO

FLAVIANE ALVARES


CONFERIDO POR:

CLARA SOLEDADE


VERSÃO:

REVISÃO


02

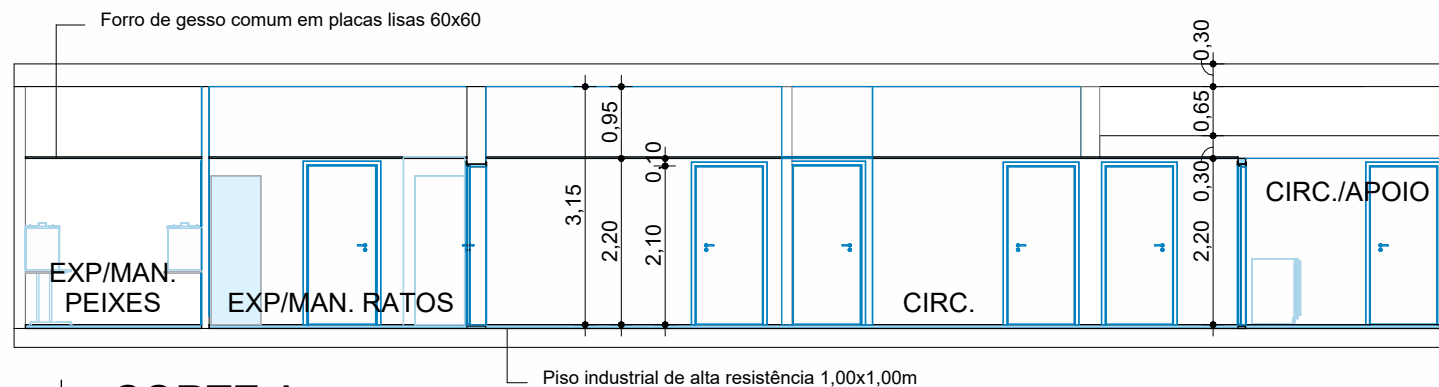


1 CORTE A
ESC: 1 : 100

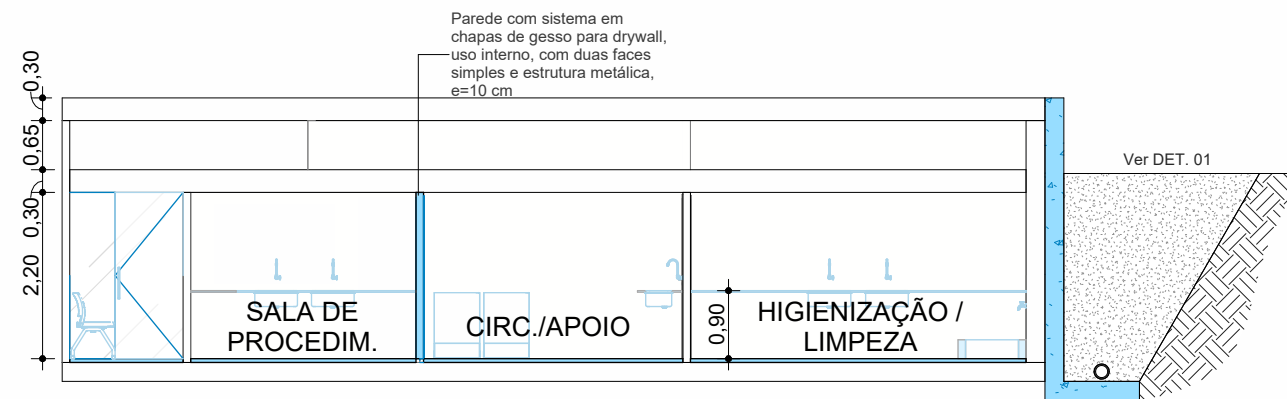


5 Corte B
ESC: 1 : 100

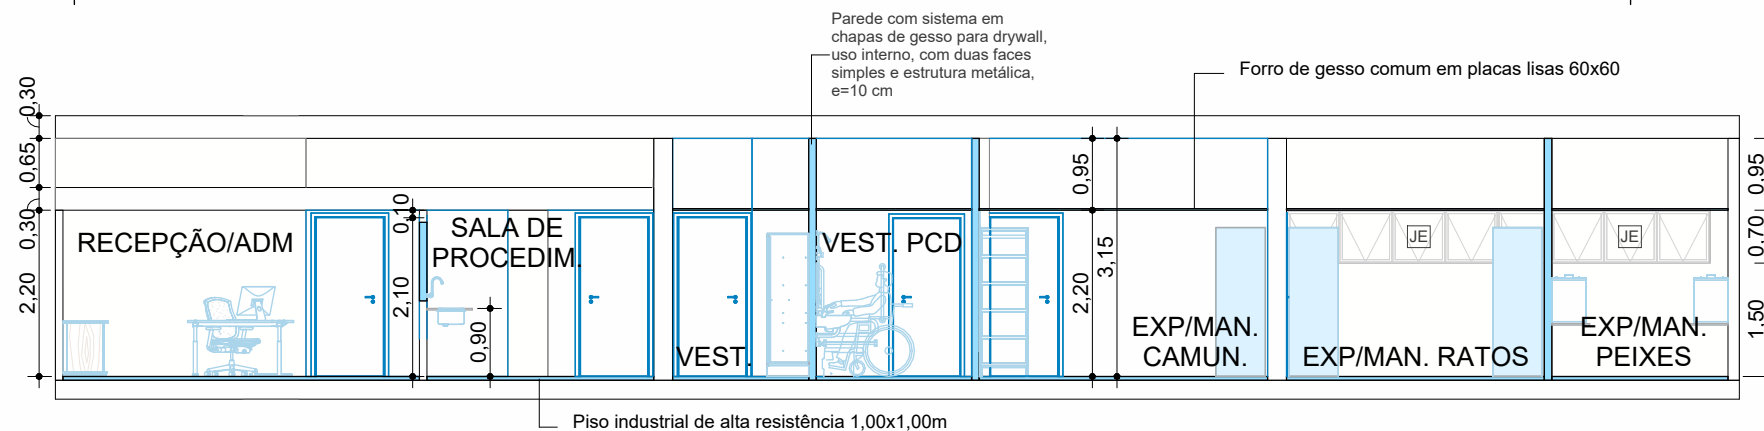

3 CORTE C
ESC: 1 : 100

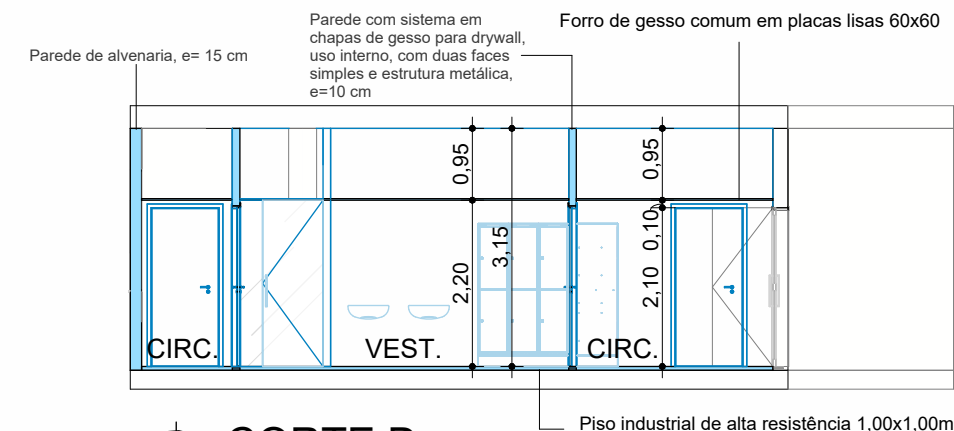

2 CORTE D
ESC: 1 : 100

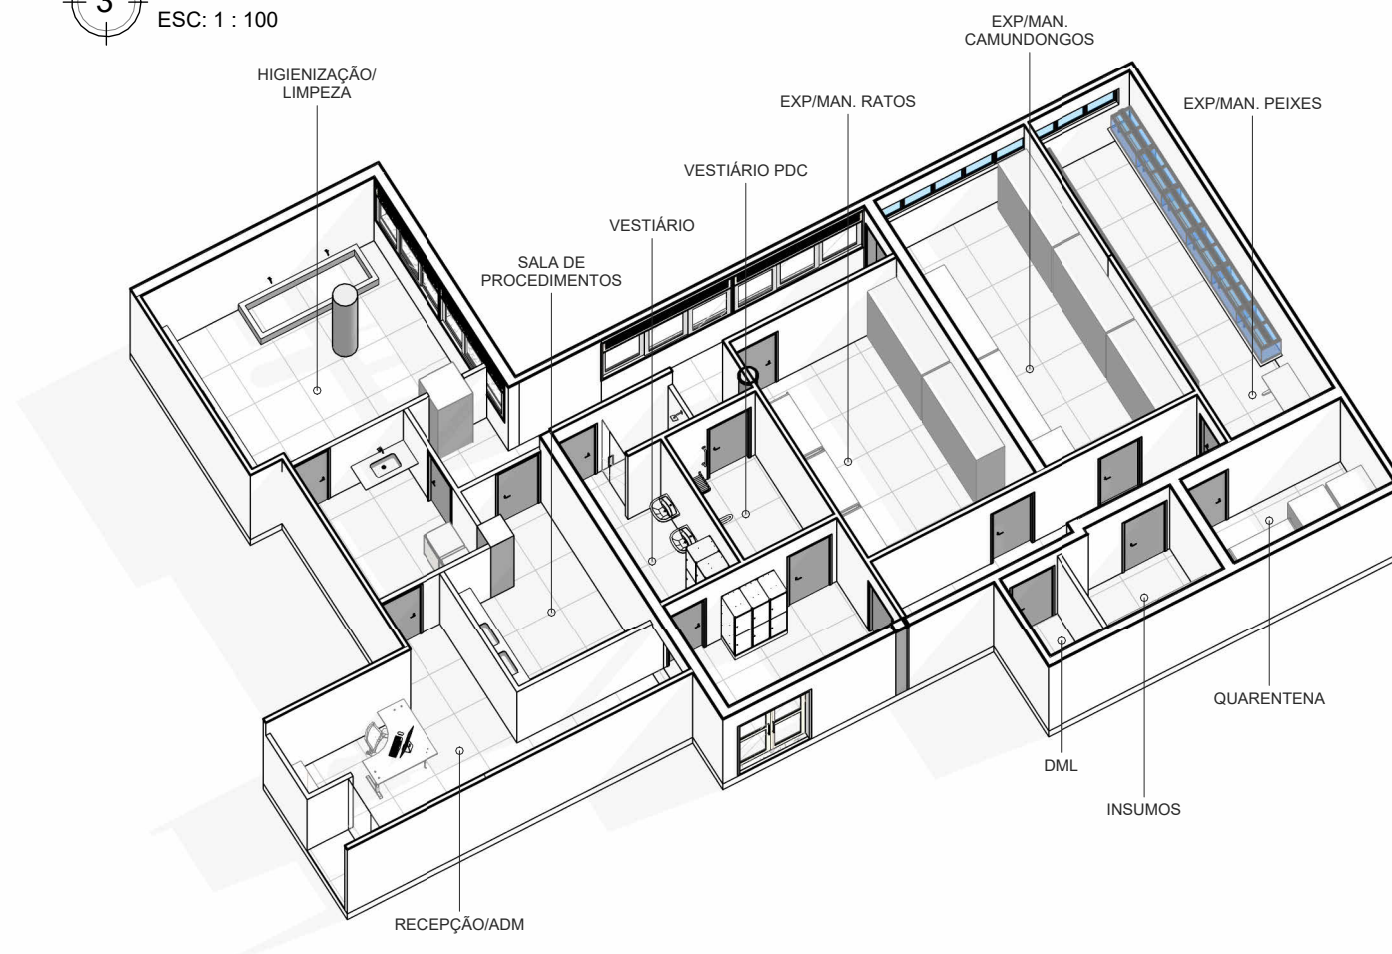

4 PERSPECTIVA
ESC:

COORDENADORA: NAIA ALBAN CAU-A111323-2			
CHEFE PROJETOS: CAROLINA PAIVA CAU-93035-0			
RESPONSÁVEL TÉCNICO CLARA SOLEDADE CAU-A86503-7			
ALTERAÇÕES:			
02			
01			
00			EMIÇÃO INICIAL
NÚMERO	DATA	RESP.	TIPO E LOCAL DA ALTERAÇÃO





UNIVERSIDADE FEDERAL DA BAHIA

 **SUMAI**
Superintendência de Meio Ambiente e Infraestrutura


COORDENADORA DE PROJETOS E REGISTROS IMOBILIÁRIOS: NAIA ALBAN CAU-A111323-2			
CHEFE DO NÚCLEO DE PROJETOS: CAROLINA PAIVA CAU-A93035-0			
RESPONSÁVEL TÉCNICO: CLARA SOLEDADE CAU-A86503-7			
NOME DO PROJETO			
REFORMA BIOTÉRIO DO INSTITUTO DE CIÊNCIAS DA SAÚDE			
ENDEREÇO		CIDADE	
AV. REITOR MIGUEL CALMON, S/N, CAMPUS CANELA		SALVADOR	
CONTEÚDO:			VERSÃO:
CORTES			REVISÃO
ÁREA TÉCNICA		ETAPA:	
ARQUITETURA		ANTEPROJETO	
DATA	ESCALA	DESENHO	CONFERIDO POR:
12/12/23	1 : 100	FLAVIANE ALVARES	CLARA SOLEDADE

03

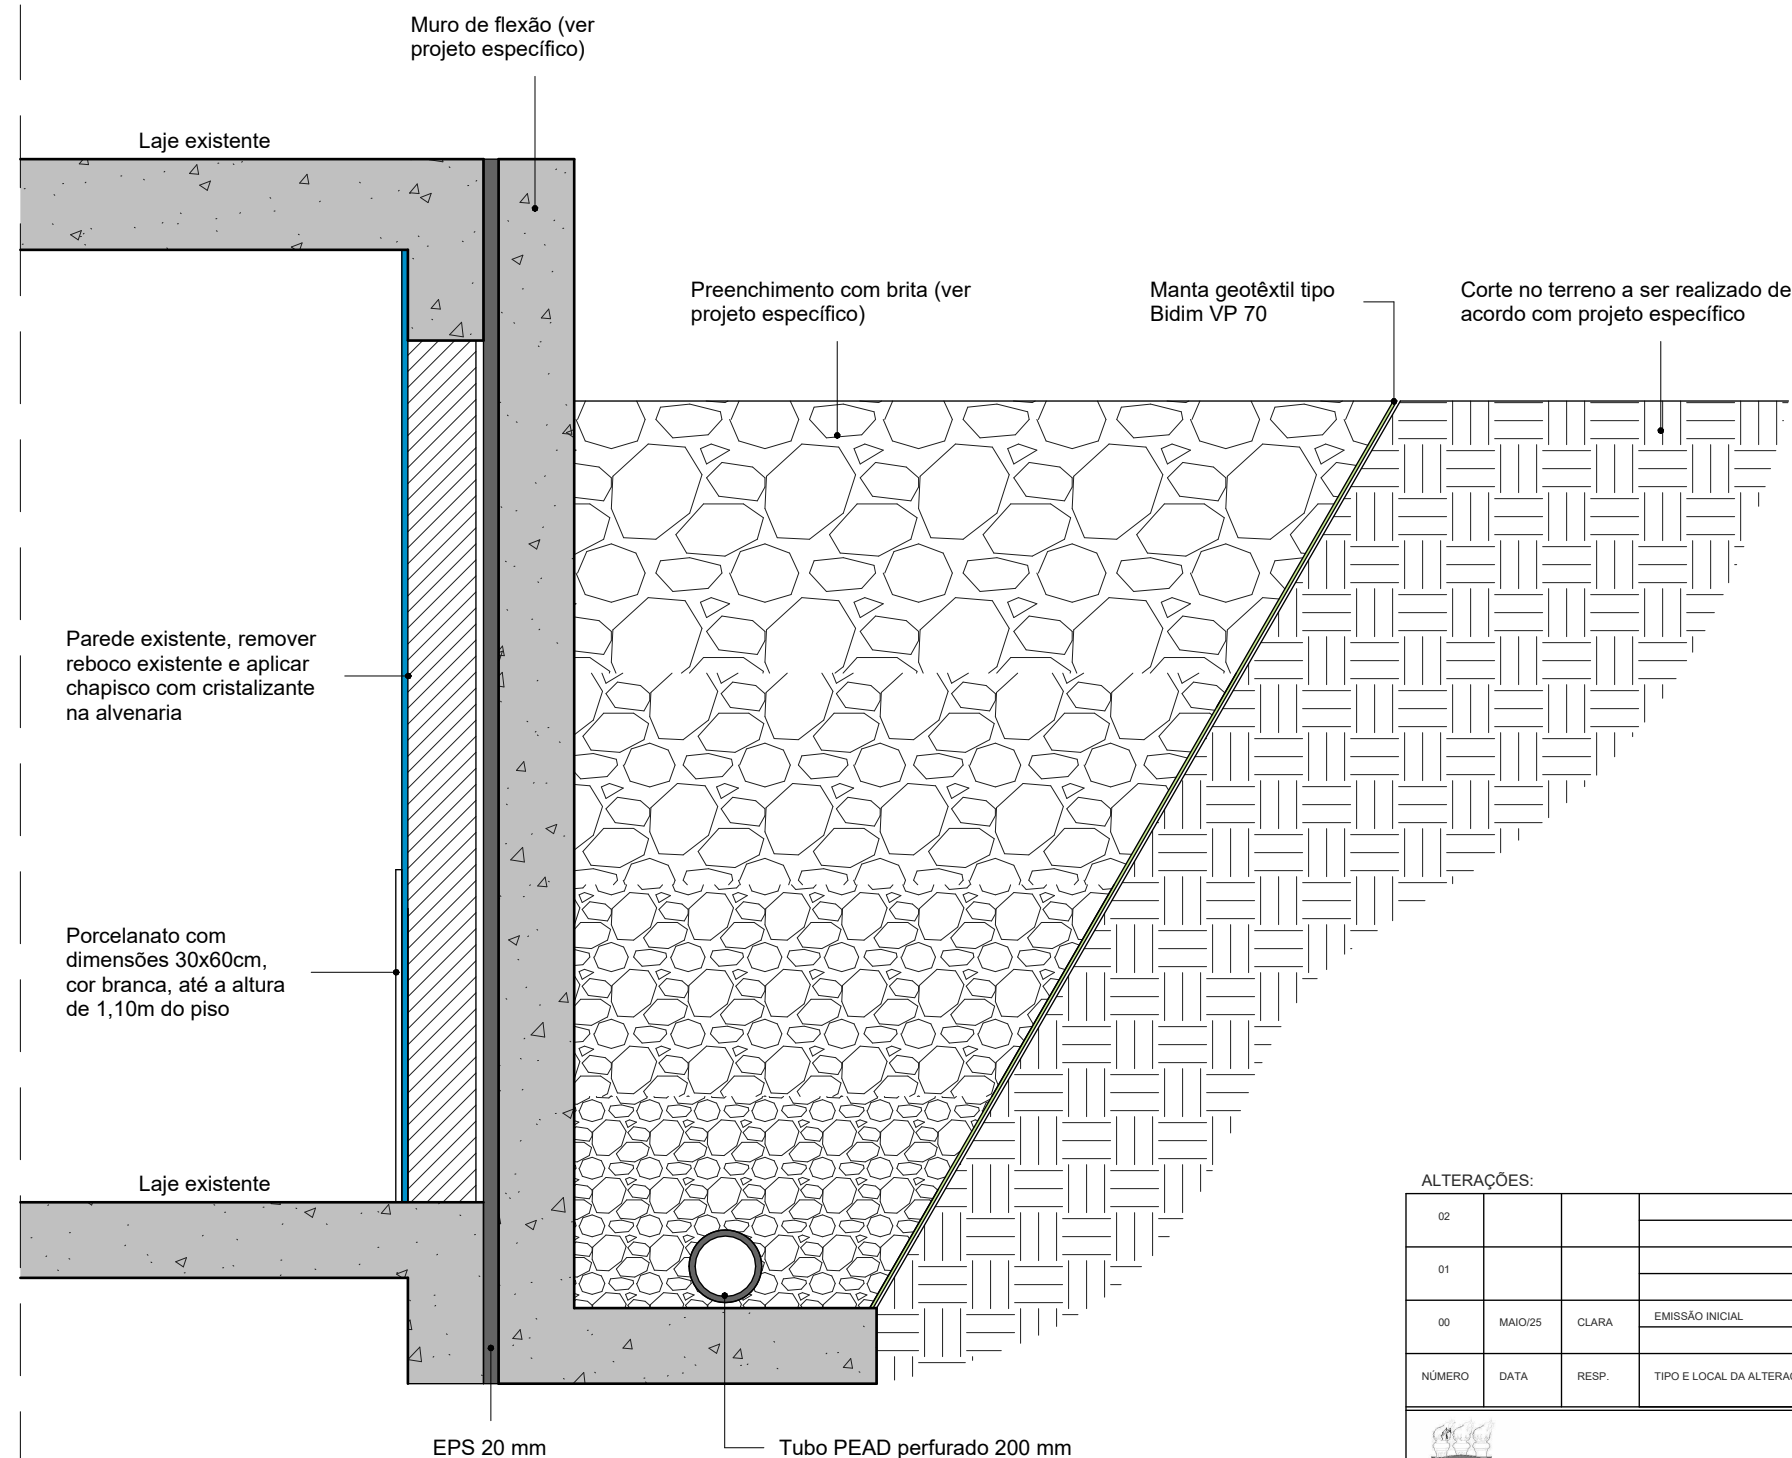

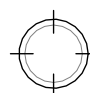
 **DETALHE 01**
ESC: 1 : 25

ALTERAÇÕES:			
02			
01			
00	MAIO/25	CLARA	EMIÇÃO INICIAL
NÚMERO	DATA	RESP.	TIPO E LOCAL DA ALTERAÇÃO



UNIVERSIDADE FEDERAL DA BAHIA



SUMAI
Superintendência de Meio Ambiente e Infraestrutura

COORDENADORA DE PROJETOS E REGISTROS IMOBILIÁRIOS: NAIA ALBAN CAU-A111323-2

CHEFE DO NÚCLEO DE PROJETOS: ANA CAROLINA ASSMAR CAU-A93035-0

RESPONSÁVEL TÉCNICO: CLARA SOLEDADE CAU-A86503-7

NOME DO PROJETO

REFORMA BIOTÉRIO DO INSTITUTO DE CIÊNCIAS DA SAÚDE

ENDEREÇO

AV. REITOR MIGUEL CALMON, S/N, CAMPUS CANELA

CIDADE

SALVADOR

CONTEÚDO:

DETALHE

VERSÃO:

REVISÃO

ÁREA TÉCNICA

ARQUITETURA

ETAPA:

ANTEPROJETO

DATA

08/15/25

ESCALA

1 : 25

DESENHO

FLAVIANE ALVARES

CONFERIDO POR:

CLARA SOLEDADE

04