




DET04 - VISTA 01  
SANITÁRIO FEM. 3º PAVIMENTO  
ESCALA 1/25

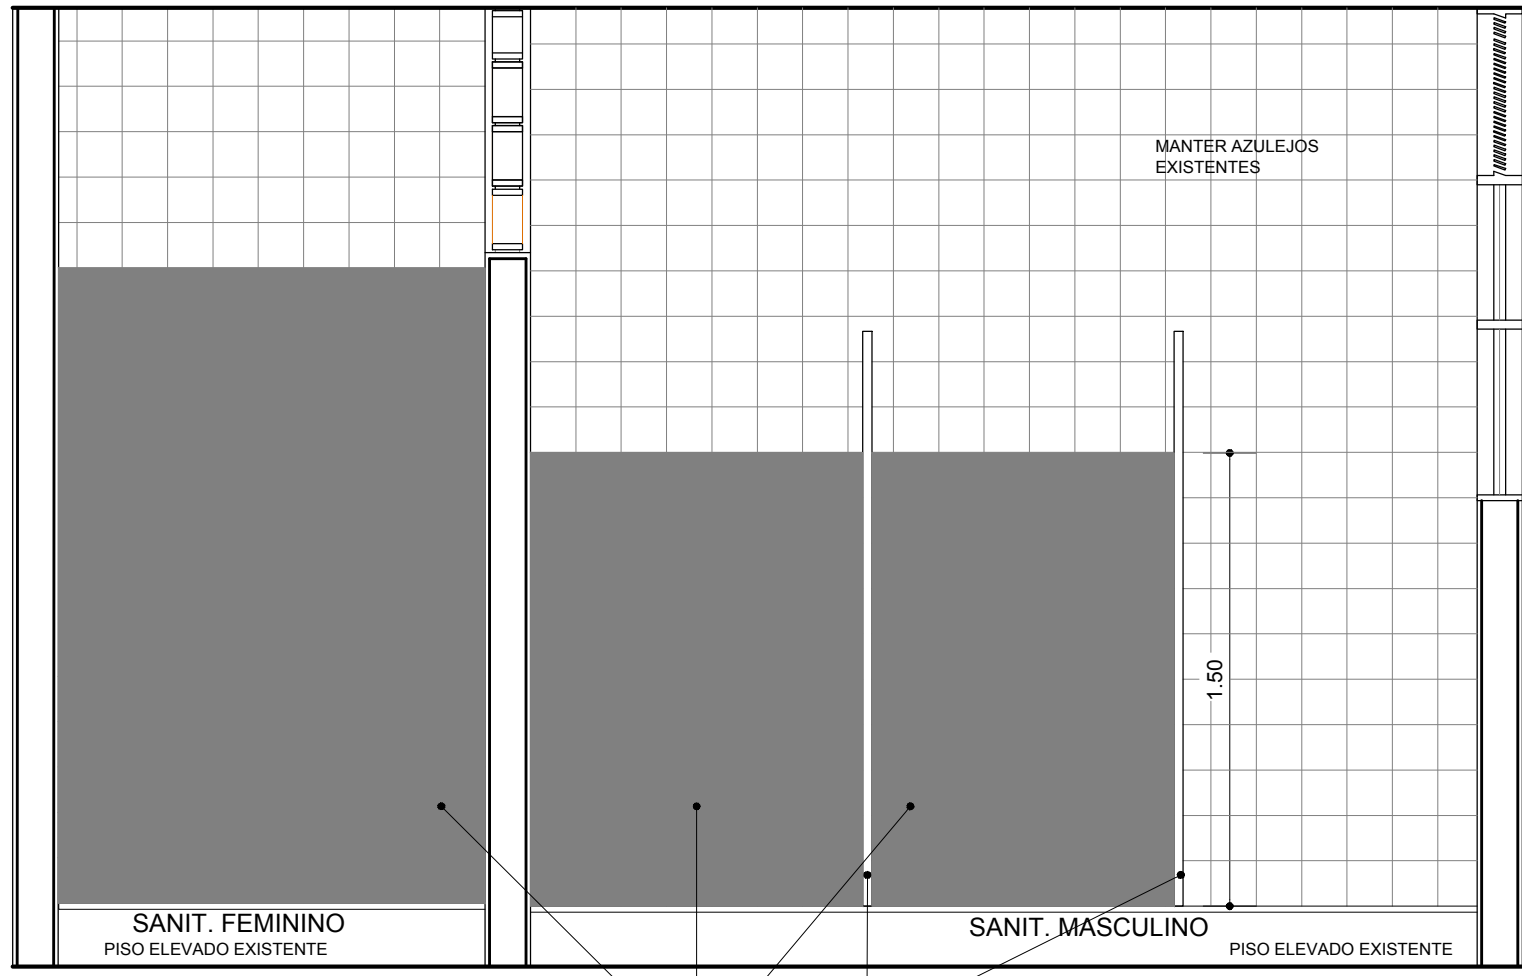


DET04 - VISTA 02  
SANITÁRIO FEM. 3º PAVIMENTO  
ESCALA 1/25

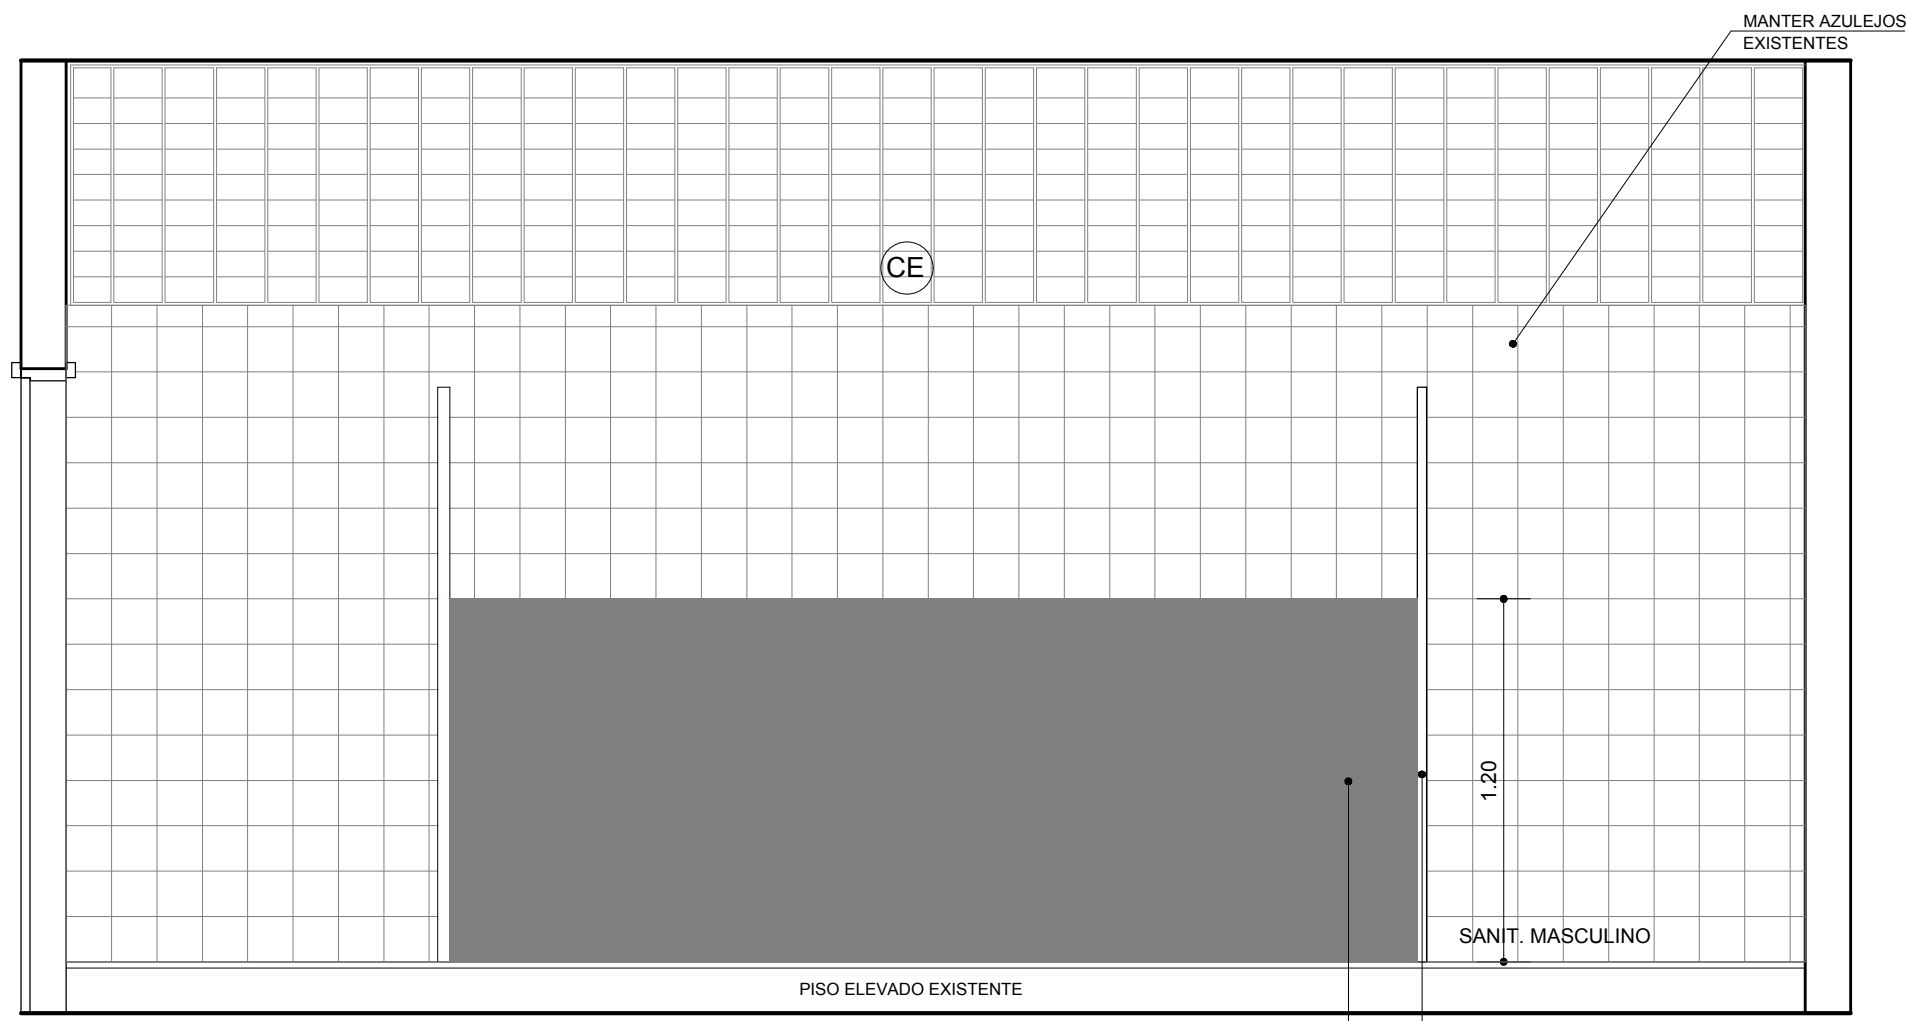


DET04 - VISTA 03  
SANITÁRIO FEM. 3º PAVIMENTO  
ESCALA 1/25

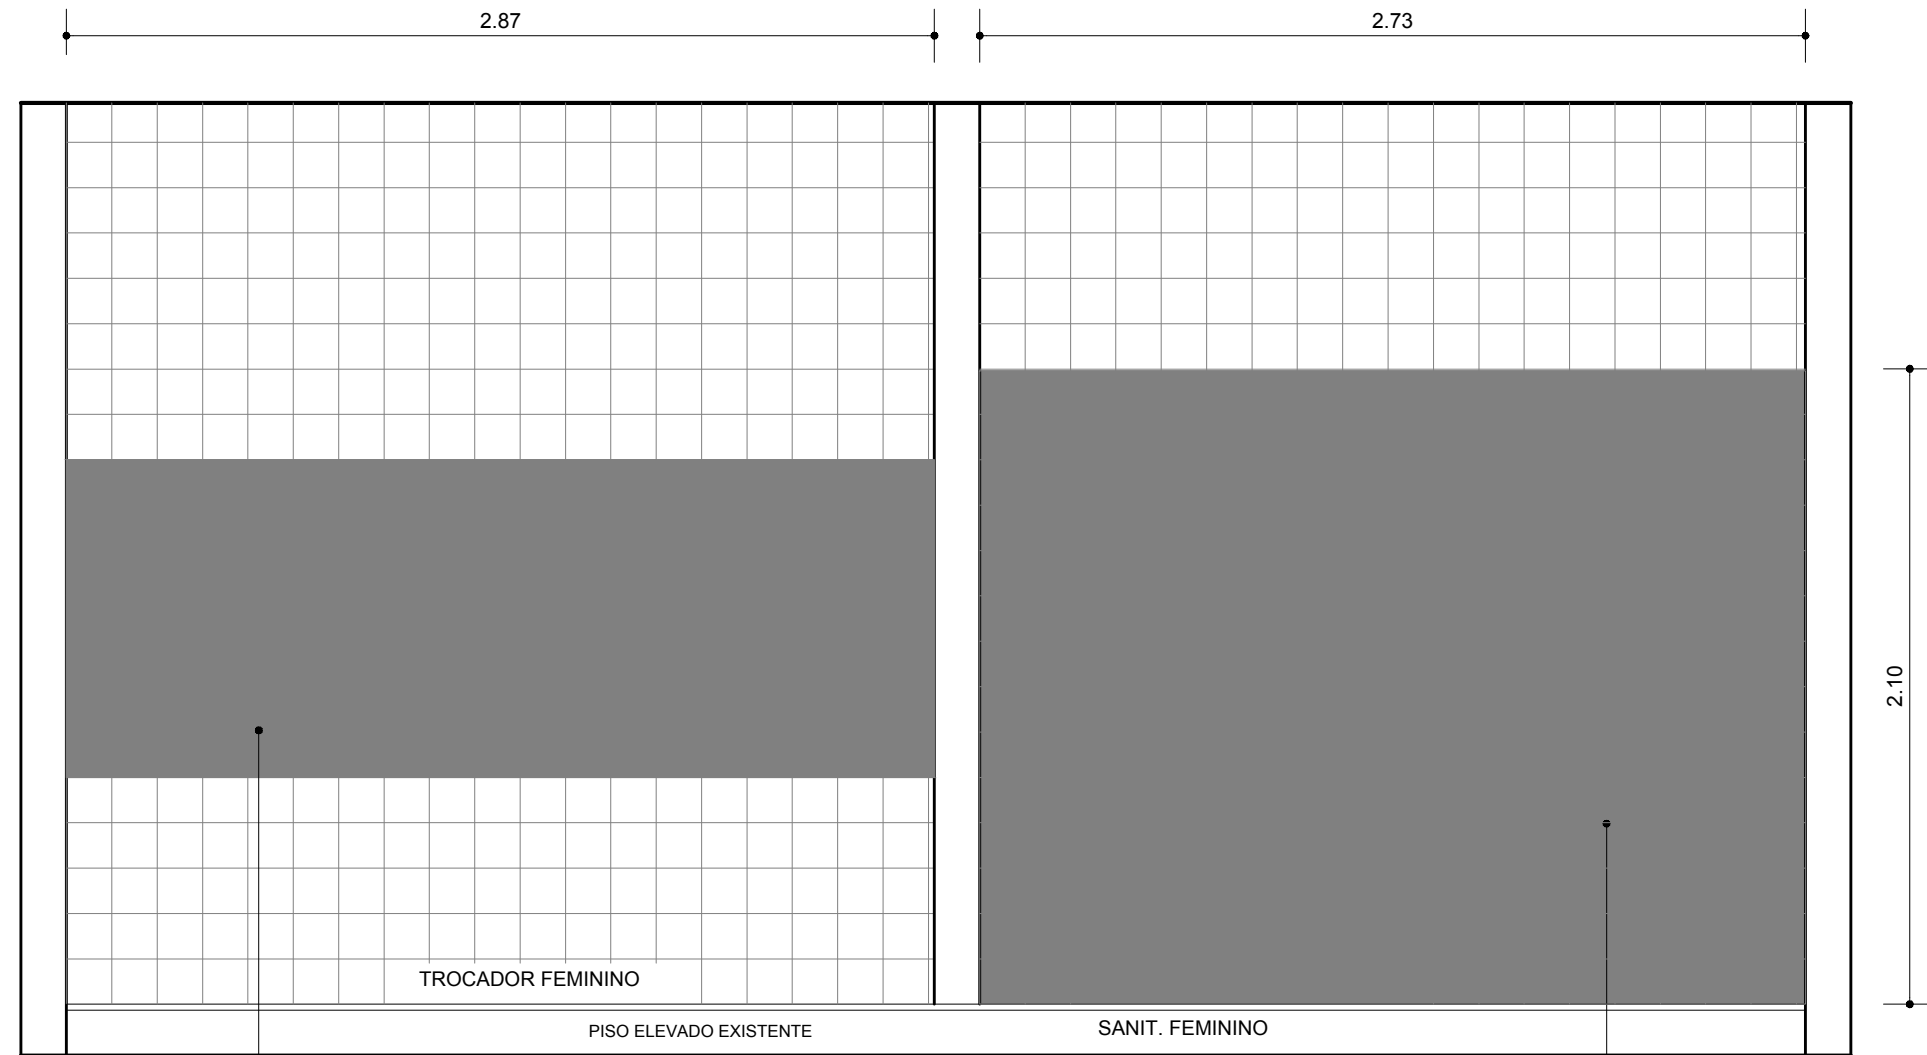

DET04 - VISTA 04  
SANITÁRIO FEM. 3º PAVIMENTO  
ESCALA 1/25

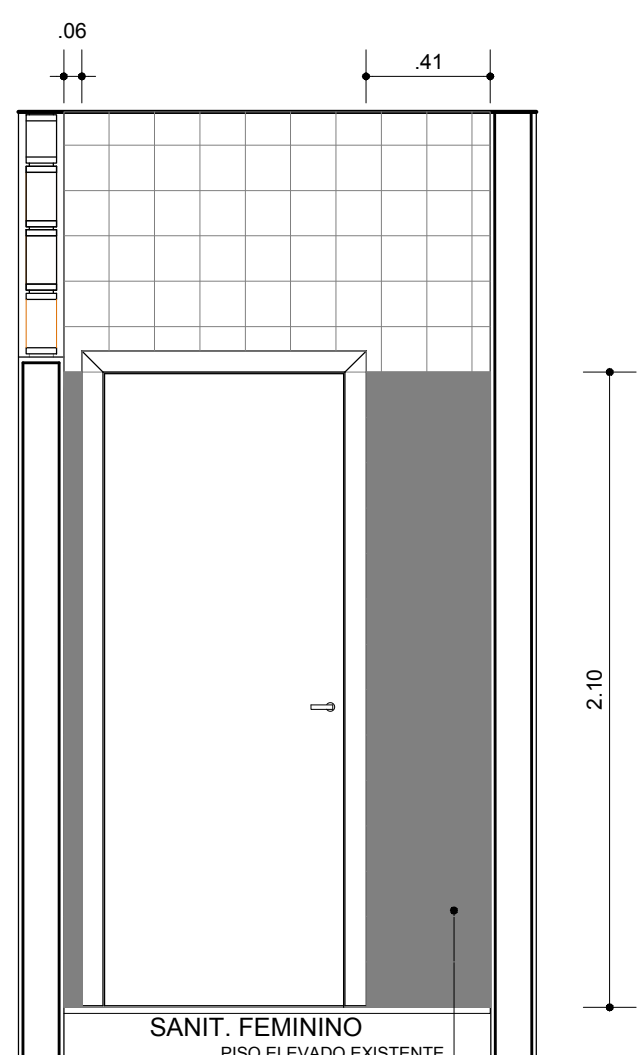


DET04 - VISTA 05  
SANITÁRIO FEM. 3º PAVIMENTO  
ESCALA 1/25

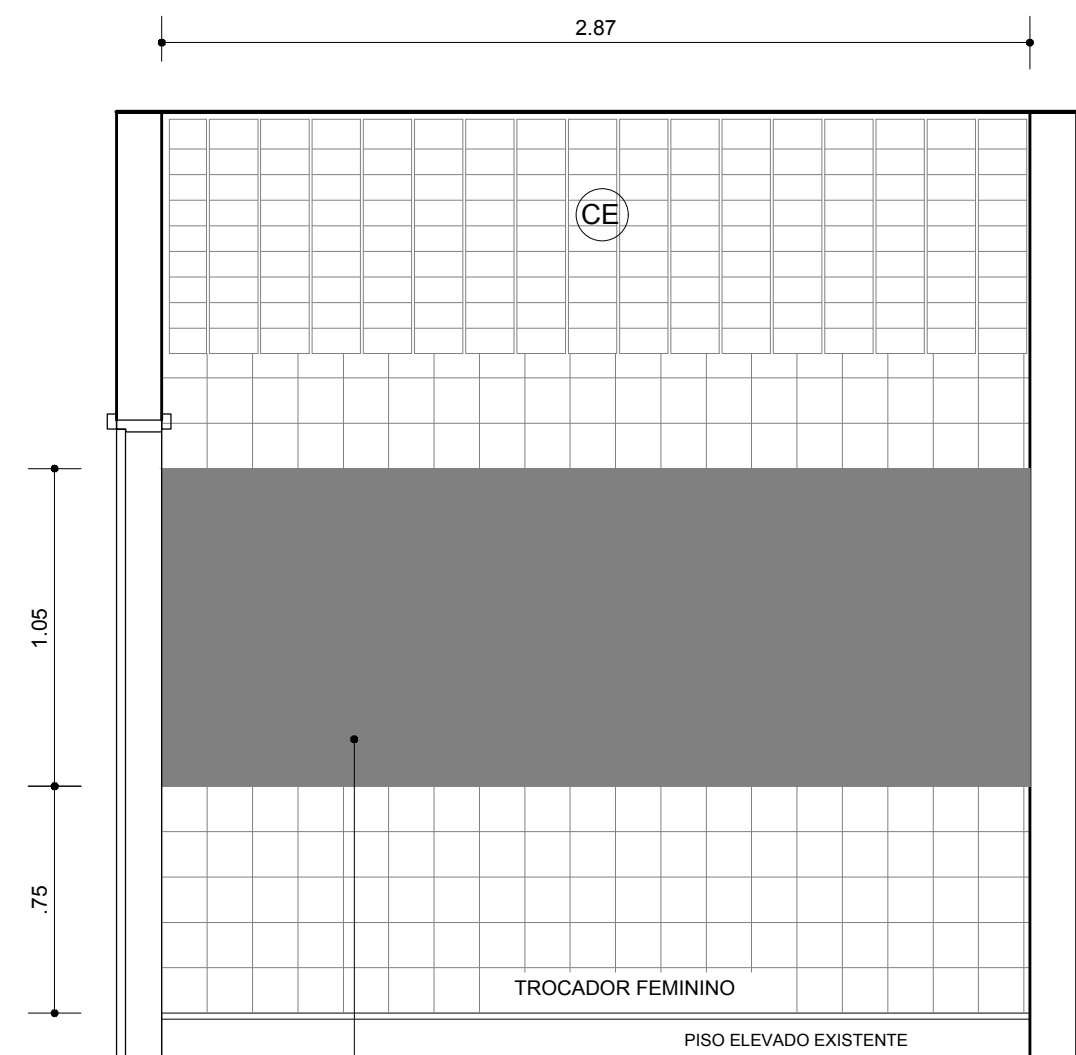


DET04 - VISTA 06  
SANITÁRIO FEM. 3º PAVIMENTO  
ESCALA 1/25

QUADRO RESUMO DE ESQUADRIAS					
JANELAS					
CÓD.	DIMENSÃO	MATERIAL	QUANT.	FUNC.	LOCAL DE UTILIZAÇÃO
JE		JANELA EXISTENTE			
CE		COBOGÓ EXISTENTE			
PORTAS					
CÓD.	DIMENSÃO	MATERIAL	QUANT.	FUNC.	LOCAL DE UTILIZAÇÃO
PE		PORTA EXISTENTE			

ESPECIFICAÇÕES LOUÇAS, METAIS E ACESSÓRIOS - 3º PAVIMENTO			
CÓDIGO	ESPECIFICAÇÕES	QUANT.	
LAVATÓRIO			
01	LAVATÓRIO LOUÇA (DECA-LINHA VOGUE PLUS) COM COLUNA SUSPensa (DECA, LINHA VOGUE PLUS)	-	
02	TORNEIRA PARA LAVATÓRIO COM FECHAMENTO AUTOMÁTICO, DECATMATIC ECO-MESA, DECA, CROMADO, DECA	-	
03	CUBA DE EMBUTIR OVAL, COR BRANCA, DECA	-	
BACIA SANITÁRIA E MICTÓRIO			
04	BACIA COM CAIXA ACOPLADA DECA- LINHA VOGUE PLUS	02	
05	MICTÓRIO COM SIFÃO INTEGRADO DECA	-	
06	VÁLVULA PARA MICTÓRIO DECA, DECATMATIC, ECO-CROMADO	-	
ACESSÓRIOS			
07	ESPELHO CRISTAL ESPESURA 4MM, COM MOLURA EM ALUMÍNIO E COMPENSADO 6MM PLASTIFICADO COLADO 0.60X0.80m	-	
08	SABONETEIRA EM PLÁSTICO ABS, PARA SABONETE LÍQUIDO, DA JSN	01	
09	PORTA PAPEL HIGIENICO EM ABS	02	
10	PORTA-PAPEL TOALHA EM PLÁSTICO ABS COM ACRÍLICO, DA JSN	01	

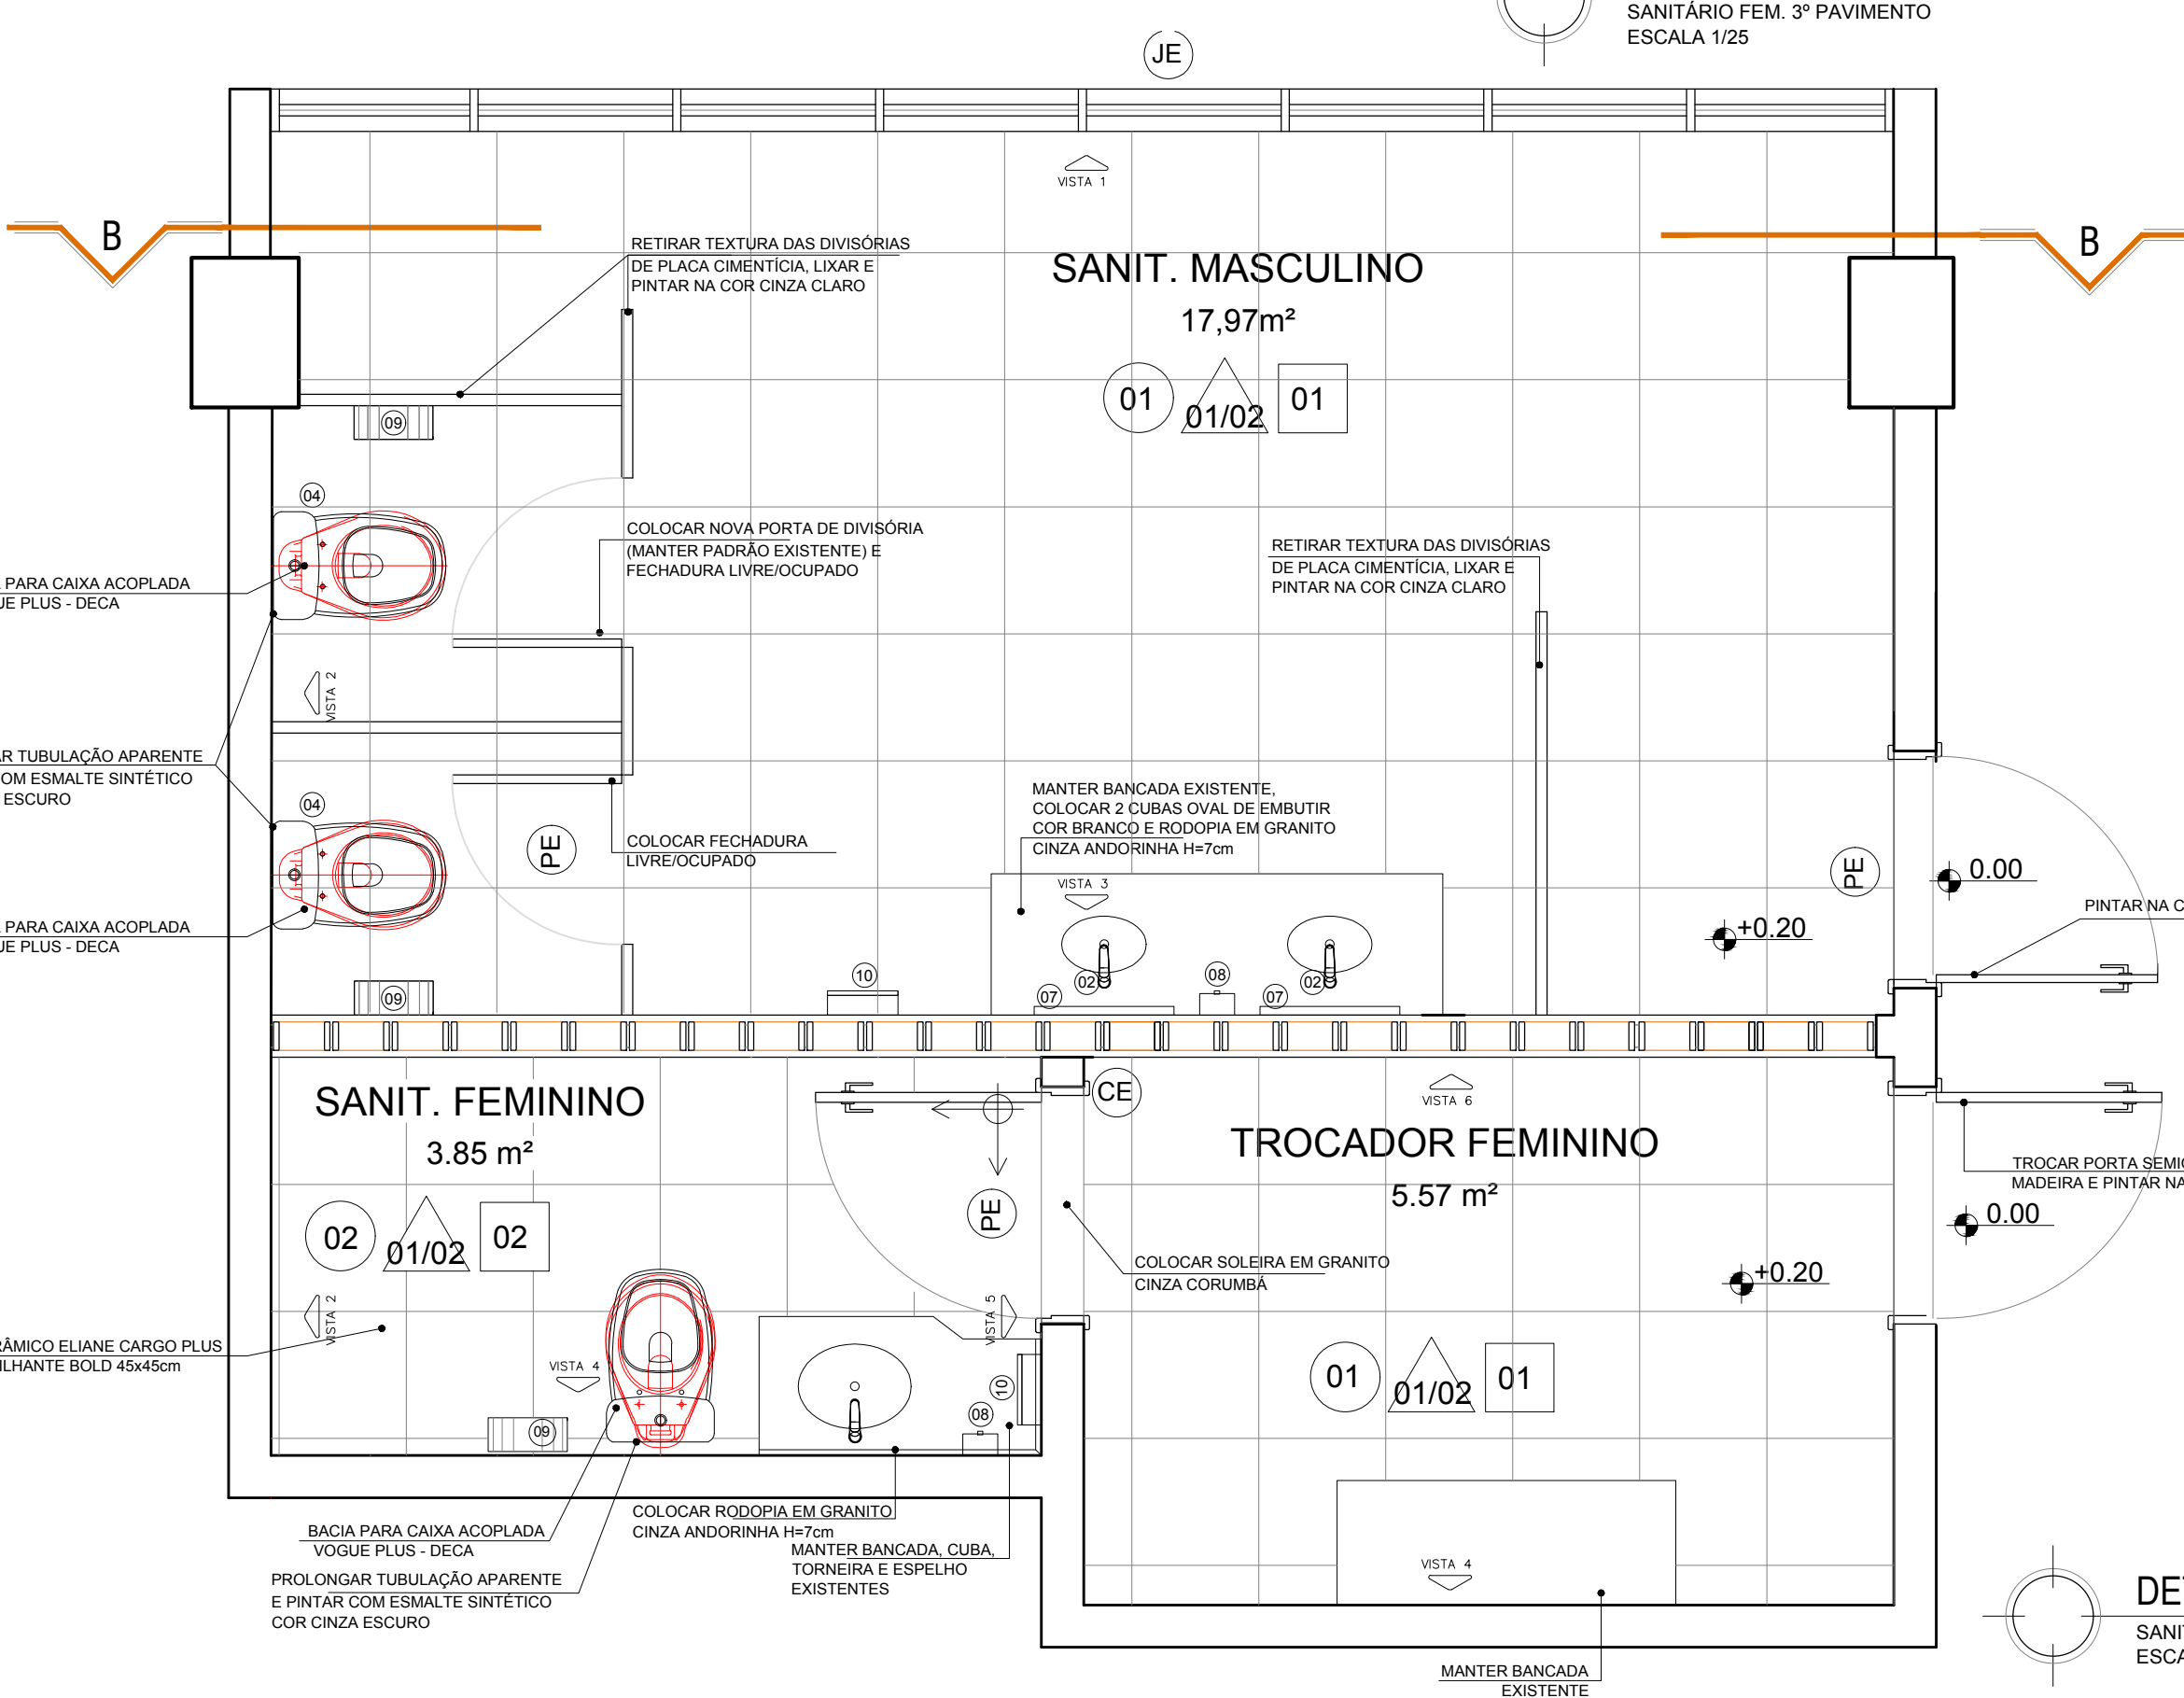

DET04 - PLANTA BAIXA  
SANITÁRIO FEM. 3º PAVIMENTO  
ESCALA 1/25

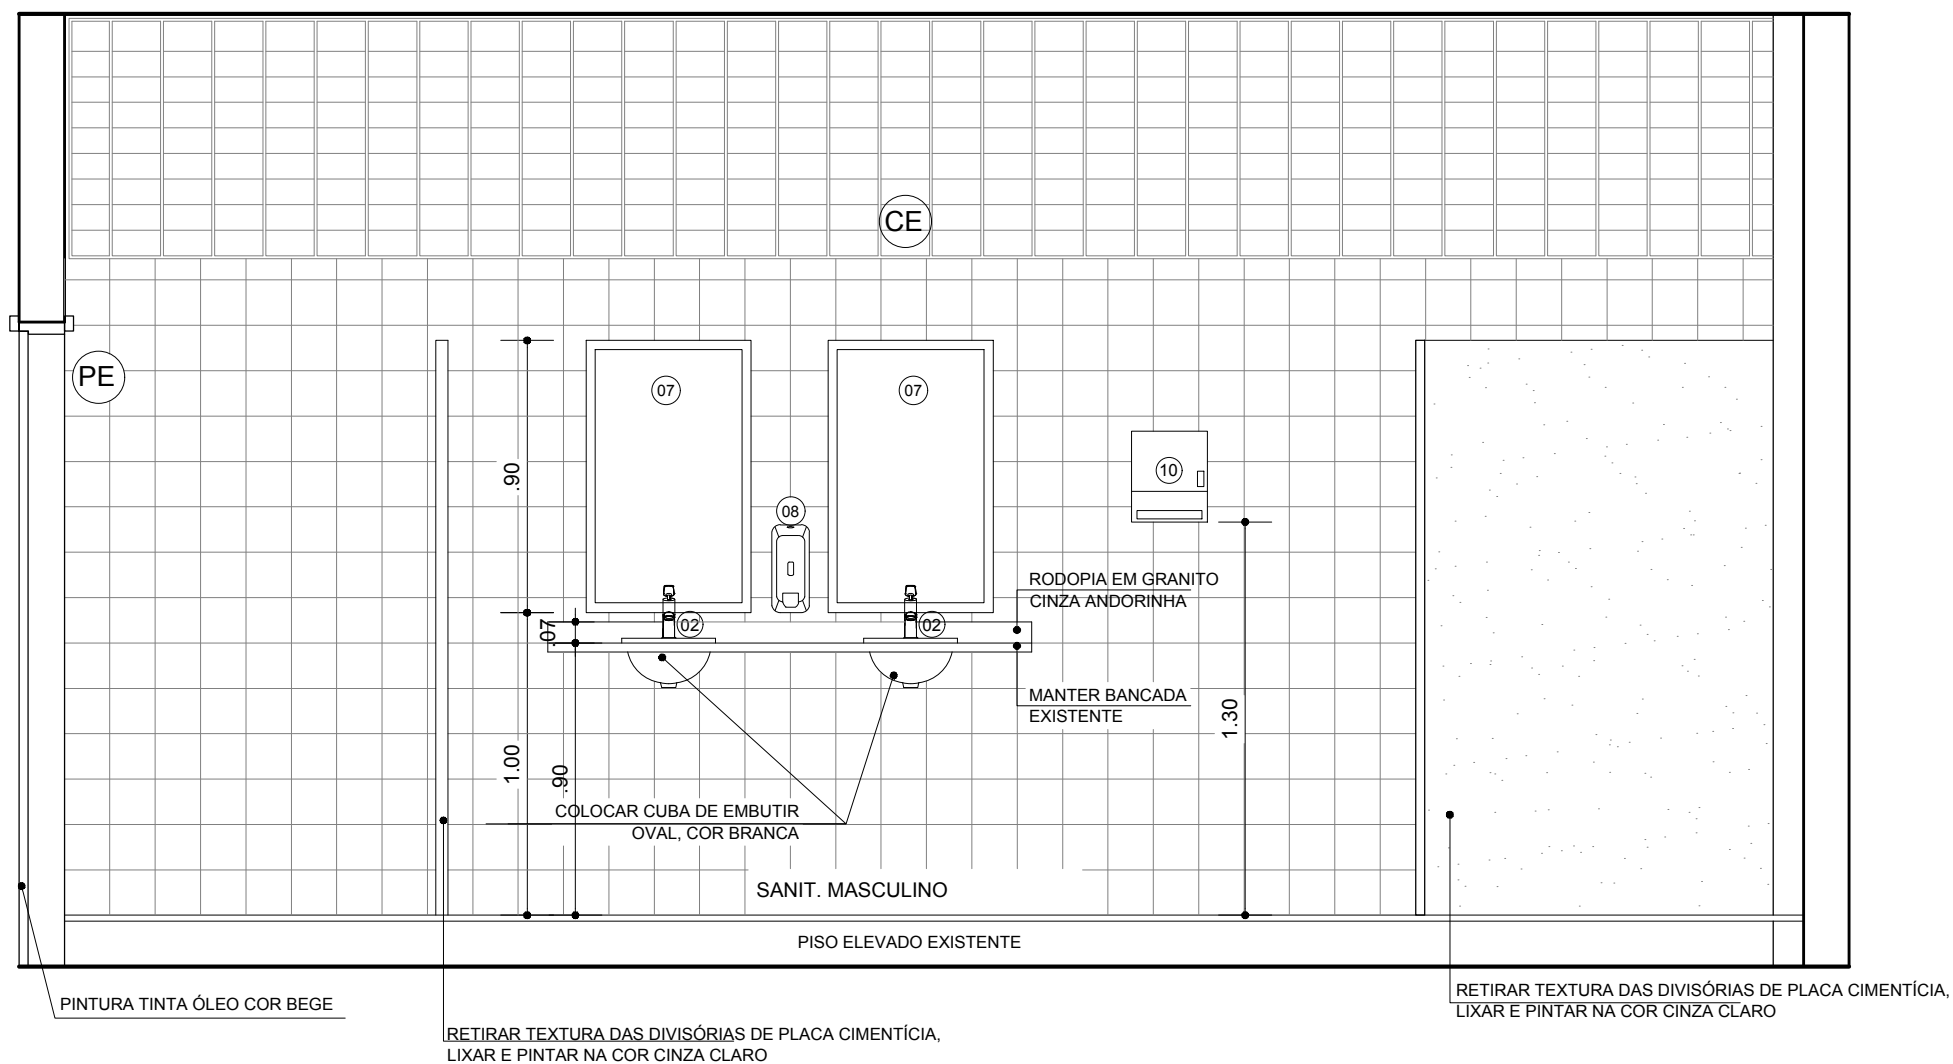

DET04 - CORTE BB  
SANITÁRIO FEM. 3º PAVIMENTO  
ESCALA 1/25

ESPECIFICAÇÃO DE MATERIAIS

- 1. MANter EXISTENTE
- 2. PISO CERÂMICO ELIANE CARO PLUS GRAY BRILHANTE BOLD 45x55cm DO BRILHANTE
- 3. REPOSIÇÃO DE PLACAS 30x30cm PAVEL EX, COR CINZA CLARO
- 4. TEXTURA ANTIDERRAMANTE EM PVC FLEXÍVEL, NA COR CINZA CLARO, APLICADA SOBRE PISO EXISTENTE.
- 5. PAREDE
- 6. MANter EXISTENTE
- 7. AZULEJOS 15x15cm PARA REPOSIÇÃO, COR BRANCO E PINTURA EPOXI VER COR E DETALHE EM PROJETO
- 8. TETO
- 9. MANter EXISTENTE
- 10. PINTURA COM TINTA LATEX, ACRILICA, COR BRANCO NEVE

OBSERVAÇÕES:

- TODAS AS MEDIDAS DEVEM SER CONFERIDAS NO LOCAL.
- DEVERÁ SER REVISADA A INSTALAÇÃO ELÉTRICA
- COLOCAR LUMINÁRIA LED, 32 W, 120 CM, SOBREPOR

COORDENADOR: ARQ. MÁRCIA PINHEIRO CAU-A21399-4	
CHEFE DE PROJETOS: ARQ. ROSANA DE LEO CAU-A18234-6	
RESPONSÁVEL TÉCNICO:	
ALTERAÇÕES:	
02	
01	
00	EMISSÃO INICIAL
NÚMERO	DATA
RESPONS.	TIPO E LOCAL DA ALTERAÇÃO
 UNIVERSIDADE FEDERAL DA BAHIA  SUMAI Superintendência de Meio Ambiente e Infraestrutura	
COORDENADOR DE PLANEJAMENTO, PROJETO E OBRAS - ARQ. MÁRCIA ELIZABETH PINHEIRO CAU-A21399-4	
CHEFE DO NÚCLEO DE PROJETOS - ARQ. ROSANA DE LEO CAU-A18234-6	
RESPONSÁVEL TÉCNICO - ARQ. ROSANA DE LEO CAU-A18234-6	
NOME DO PROJETO:	
RECUPERAÇÃO DE SANITÁRIOS E CIRCULAÇÕES DO ICS	
LOCAL:	CIAD
INSTITUTO DE CIÊNCIA DA SAÚDE - UFBA	SALVADOR
PROJETO EXECUTIVO	PROJETO EXECUTIVO
ARQUITETURA	PROJETO EXECUTIVO
DATA:	ESCALA DE PLANTAS:
DEZEMBRO/2020	1/25
DESENHO:	CONFERIDO POR:
DENISE VIEIRA	ROSANA DE LEO
REV 01	06/08