




PLANTA BAIXA
PAVIMENTO TÉRREO
ESCALA 1/100

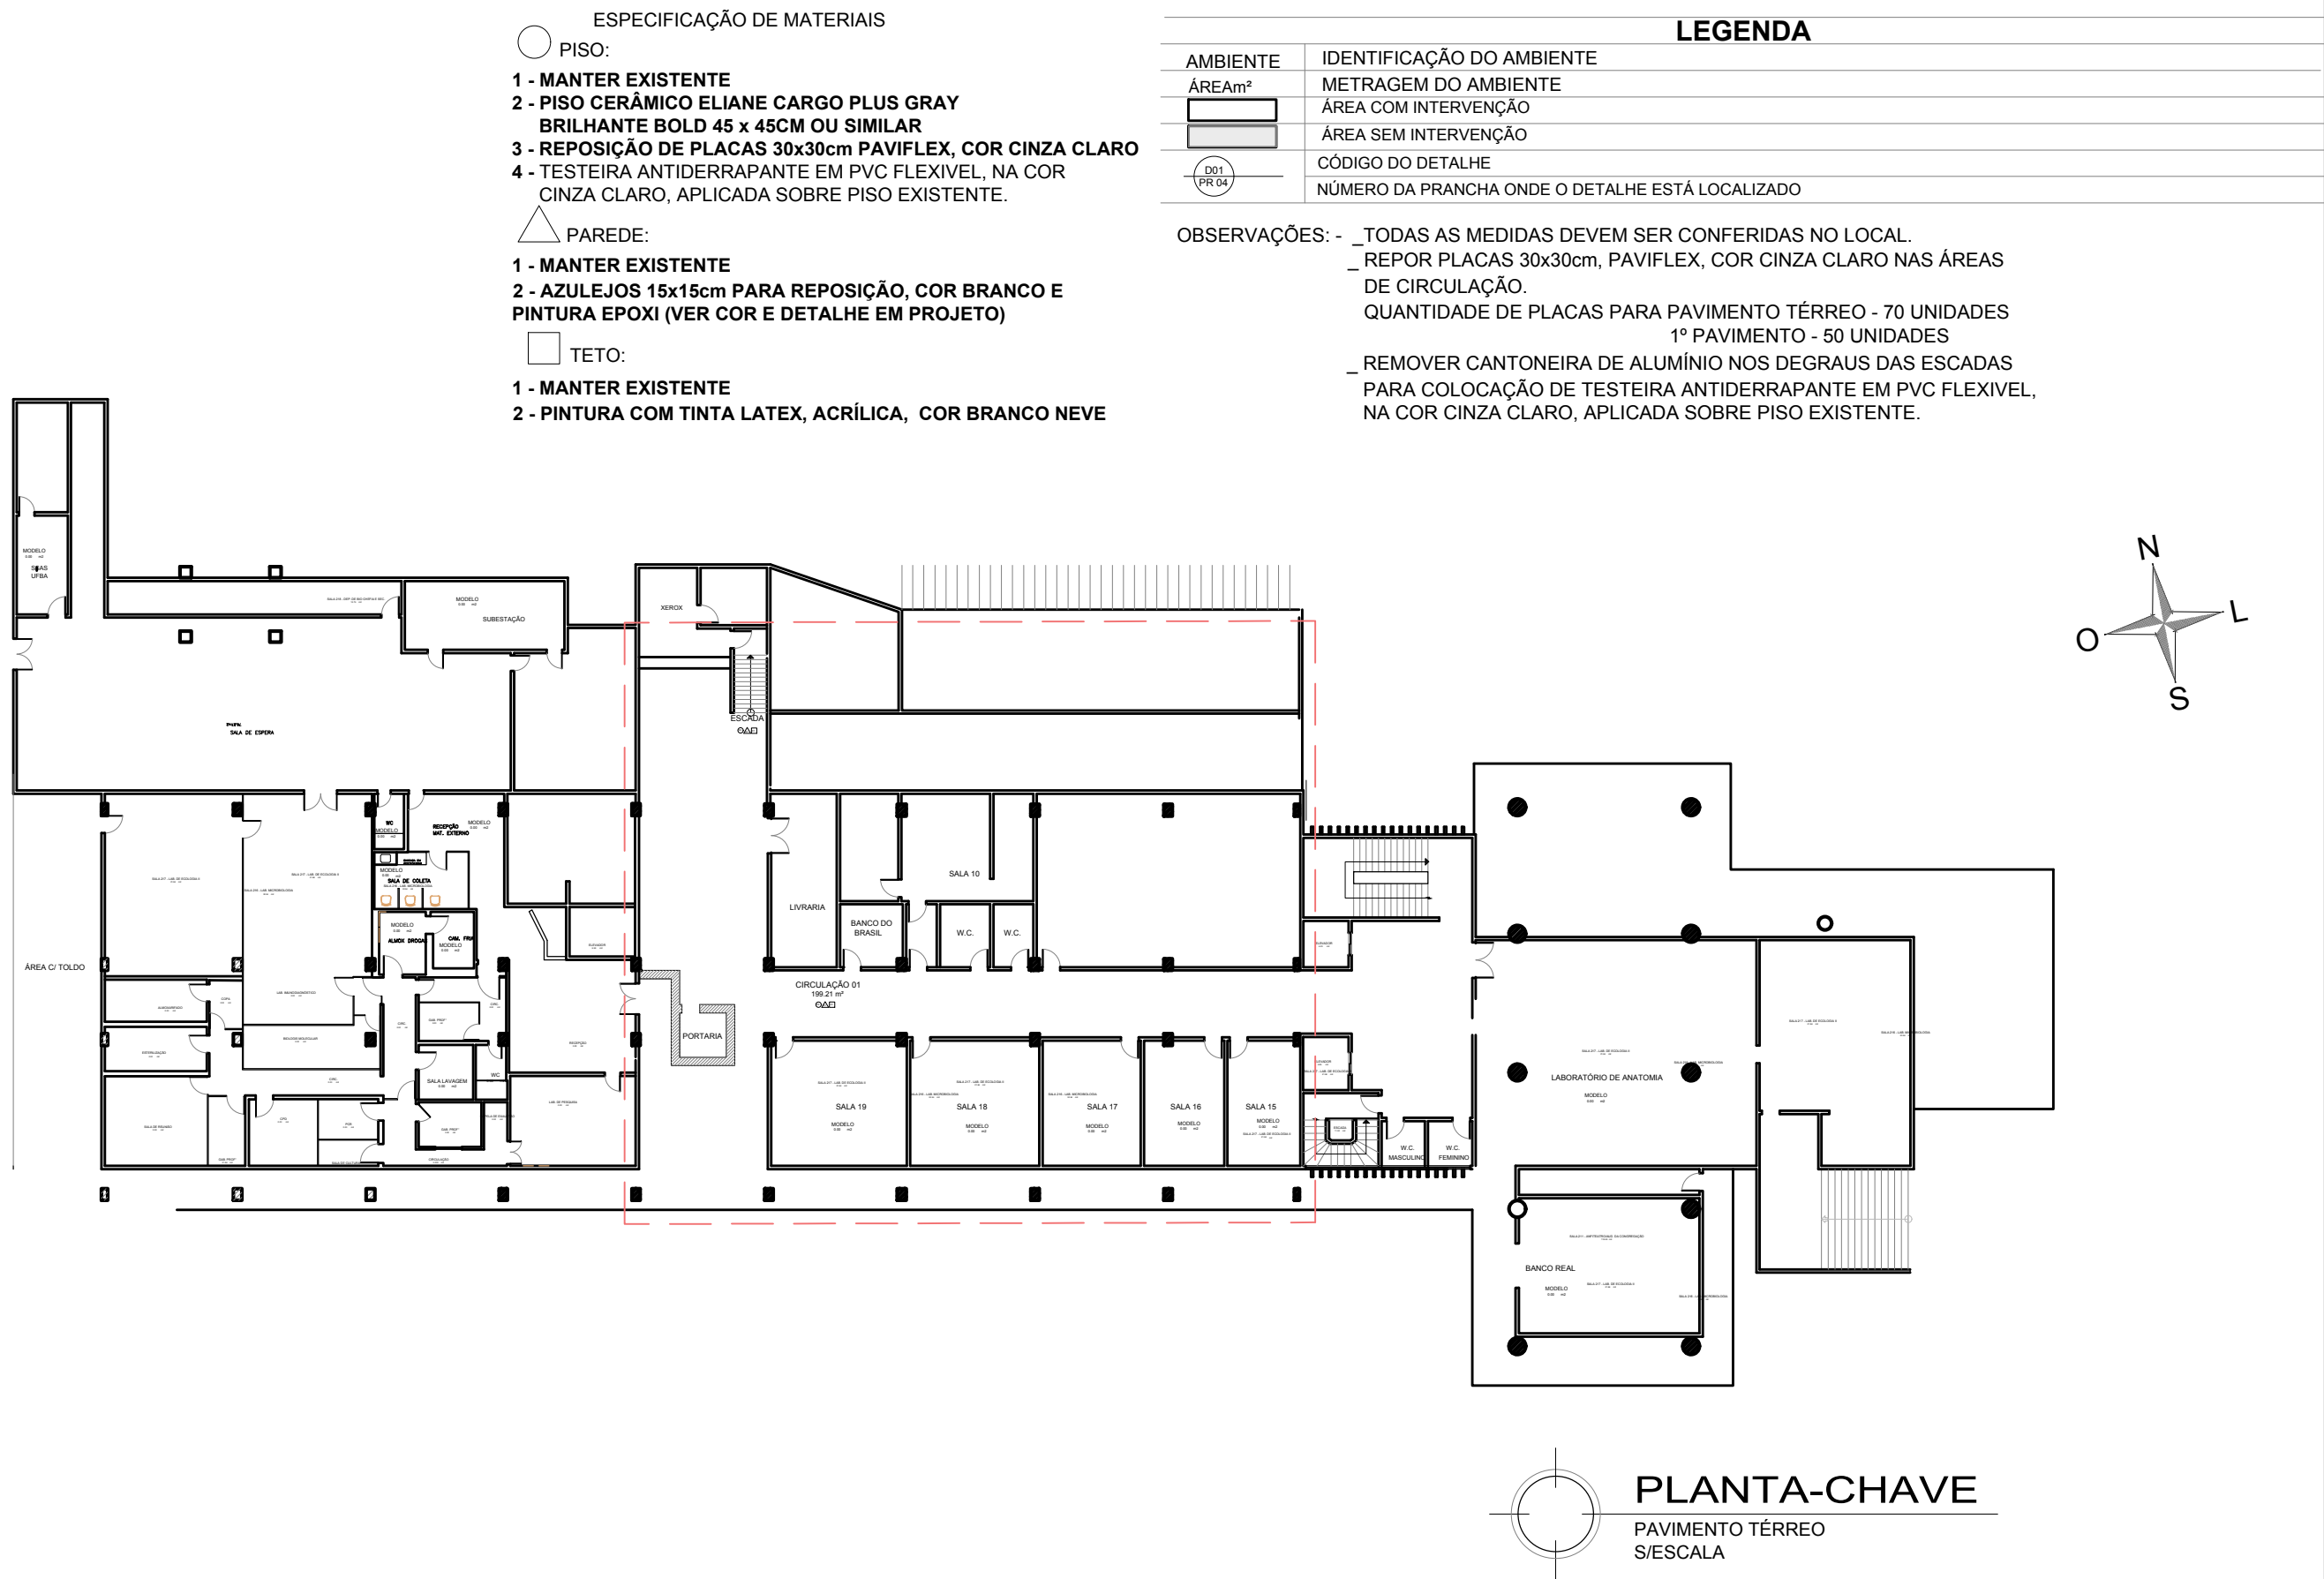

PLANTA-CHAVE
PAVIMENTO TÉRREO
SIESCALA

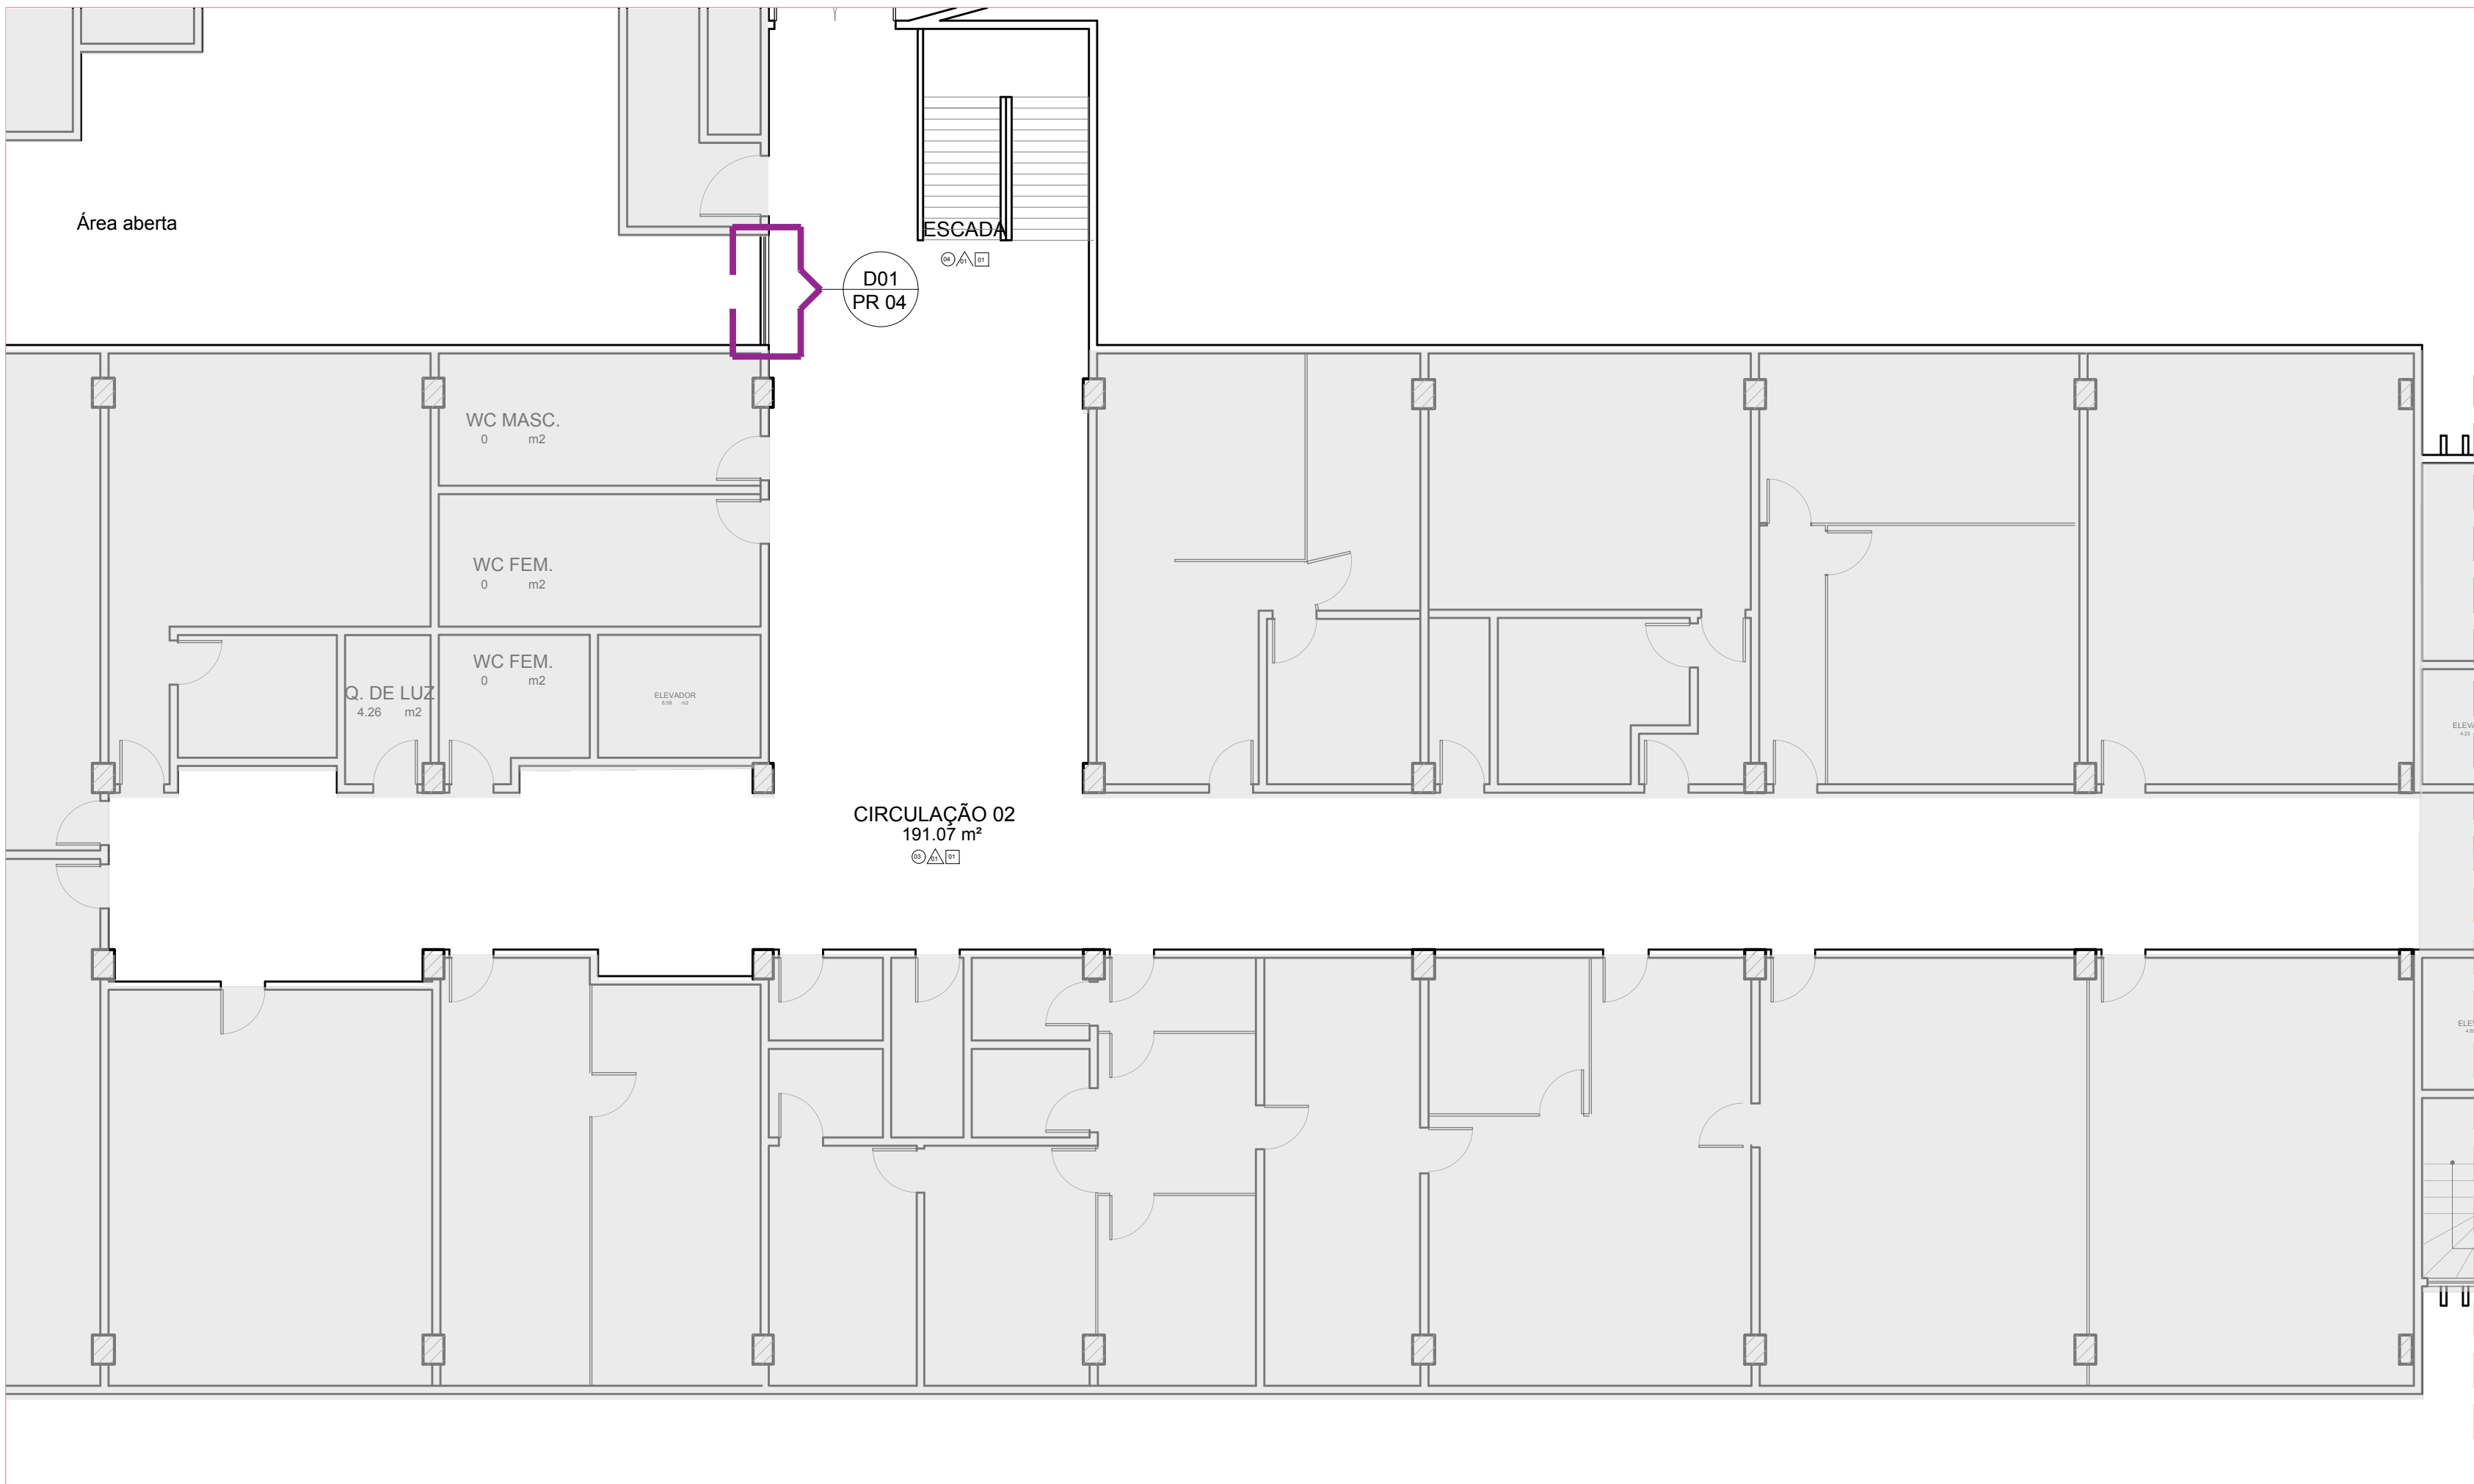

PLANTA BAIXA
1º PAVIMENTO
ESCALA 1/100

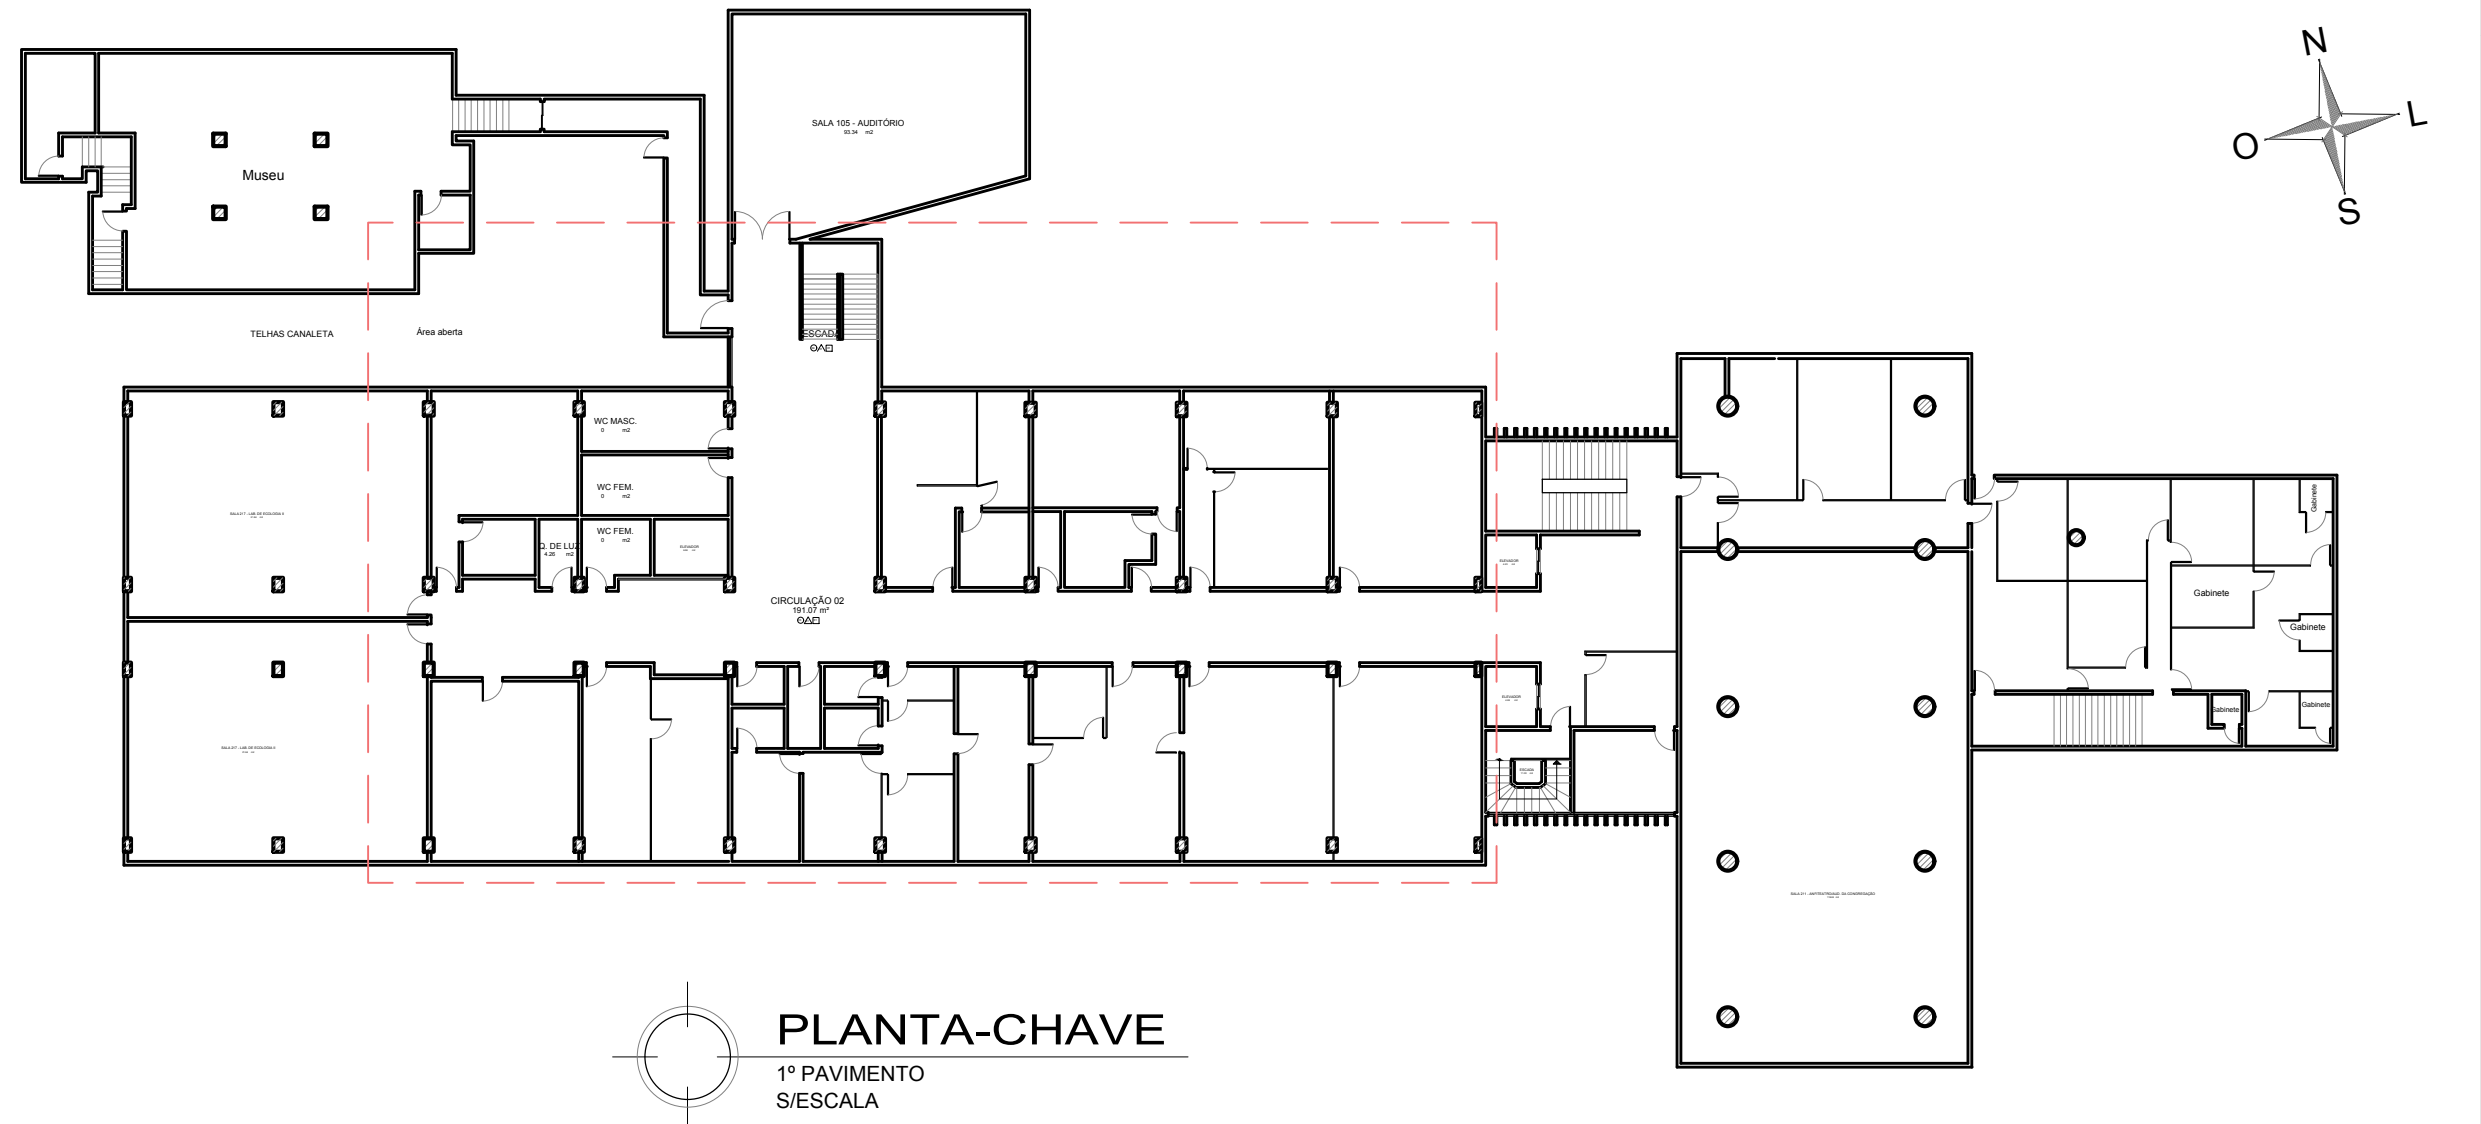

PLANTA-CHAVE
1º PAVIMENTO
SIESCALA

COORDENADOR: ARG. MÁRCIA PINHEIRO CAU-A21359-4			
CHEFE DE PROJETOS: ARG. ROSANA DE LEO CAU-A18234-6			
RESPONSÁVEL TÉCNICO:			
ALTERAÇÕES:			
02			
01			
00			EMISSION INICIAL
NÚMERO DATA RESPONS. TIPO E LOCAL DA ALTERAÇÃO			
UNIVERSIDADE FEDERAL DA BAHIA SUMAI Superintendência de Meio Ambiente e Infraestrutura			
COORDENADOR DE PLANEJAMENTO, PROJETO E OBRAS - ARG. MÁRCIA ELIZABETH PINHEIRO CAU-A21359-4			
CHEFE DO NÚCLEO DE PROJETOS - ARG. ROSANA DE LEO CAU-A18234-6			
RESPONSÁVEL TÉCNICO - ARG. ROSANA DE LEO CAU-A18234-6			
RECUPERAÇÃO DE SANITÁRIOS E CIRCULAÇÕES DO ICS			
LOCAL: INSTITUTO DE CIÊNCIA DA SAÚDE - UFBA			
CIVIL: SALVADOR			
PLANTAS BAIXAS TÉRREO E 1º PAVIMENTOS			
ARQUITETURA			
PROJETO EXECUTIVO			
DEZEMBRO/2020			
INDICAÇÕES			
DENISE VIEIRA			
ROSA DE LEO			
REV 01			
01/08			