

DET03 - VISTA 01
SANITÁRIO FEM. 2º PAVIMENTO
ESCALA 1/25


DET03 - VISTA 02
SANITÁRIO FEM. 2º PAVIMENTO
ESCALA 1/25

DET03 - VISTA 03
SANITÁRIO FEM. 2º PAVIMENTO
ESCALA 1/25


- ESPECIFICAÇÃO DE MATERIAIS
- PISO:
- 1- MANTER EXISTENTE
 - 2- PISO CERÂMICO ELIANE CARGO PLUS GRAY BRILHANTE BOLD 45 x 45CM OU SIMILAR
 - 3- REPOSIÇÃO DE PLACAS 30x30cm PAVIFLEX, COR CINZA CLARO
 - 4- TESTEIRA ANTIDERRAPANTE EM PVC FLEXÍVEL, NA COR CINZA CLARO, APLICADA SOBRE PISO EXISTENTE.
- △ PAREDE:
- 1- MANTER EXISTENTE
 - 2- AZULEJOS 15x15cm PARA REPOSIÇÃO, COR BRANCO E PINTURA EPOXI (VER COR E DETALHE EM PROJETO)
- TETO:
- 1- MANTER EXISTENTE
 - 2- PINTURA COM TINTA LATEX, ACRÍLICA, COR BRANCO NEVE

OBSERVAÇÕES:

- TODAS AS MEDIDAS DEVEM SER CONFERIDAS NO LOCAL.
- DEVERÁ SER REVISADA A INSTALAÇÃO ELÉTRICA

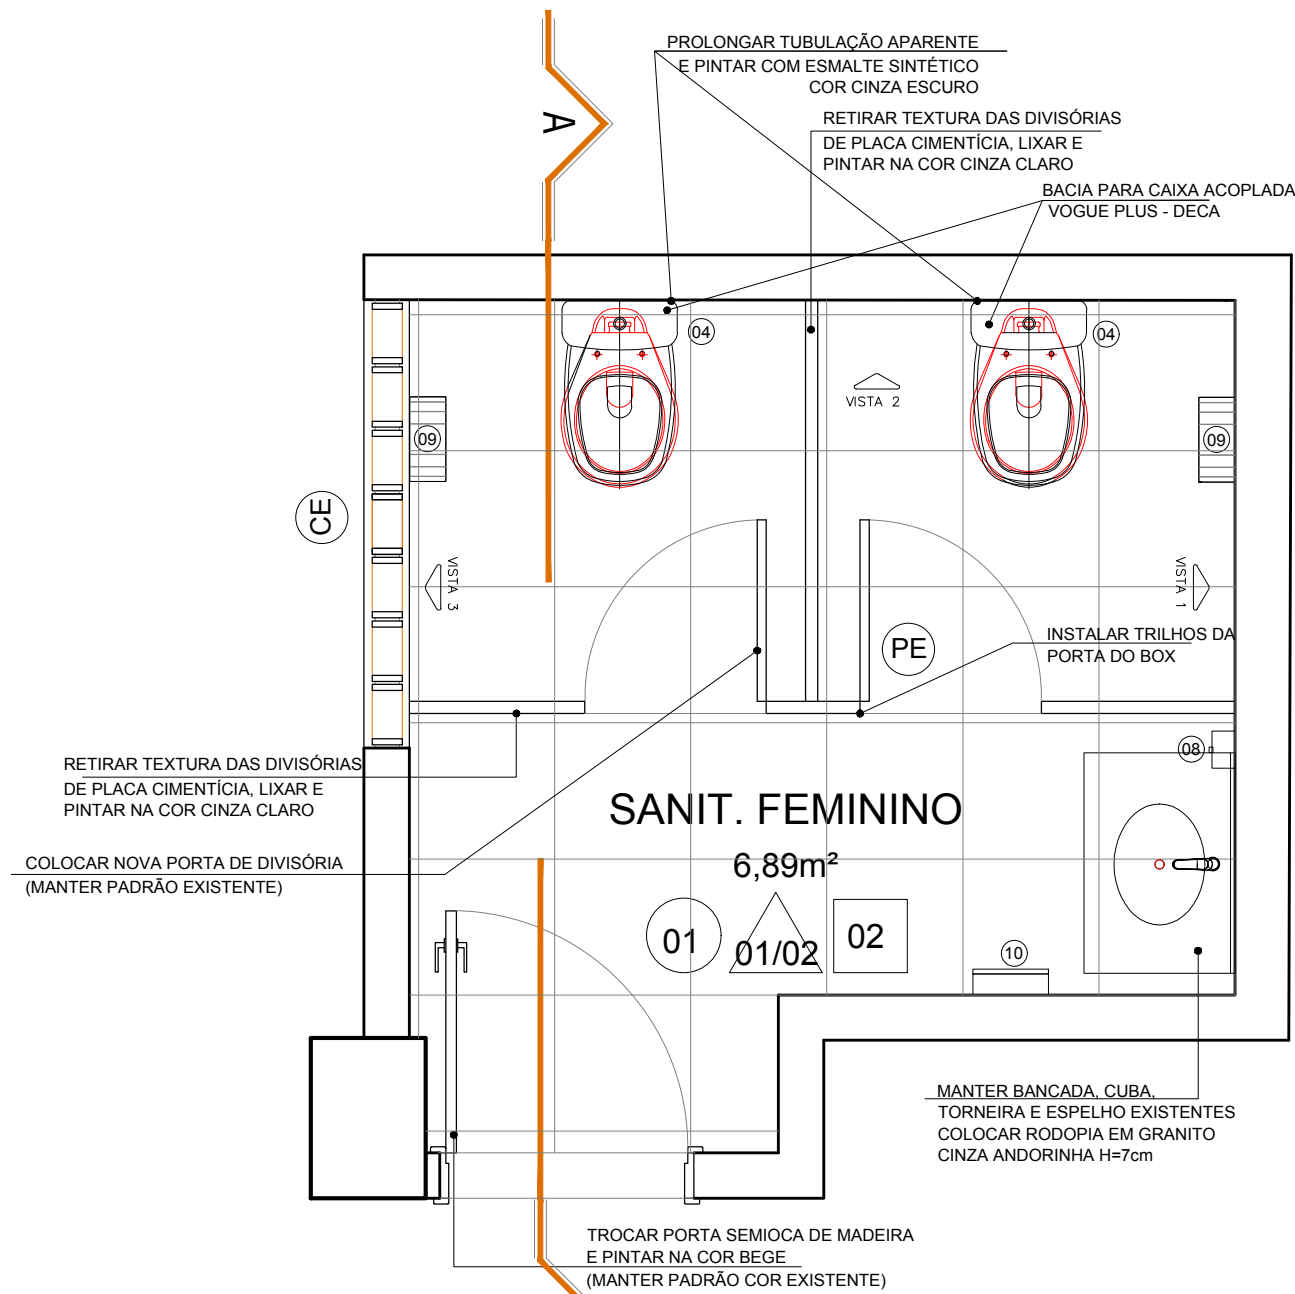

DET03 - PLANTA BAIXA
SANITÁRIO FEM. 2º PAVIMENTO
ESCALA 1/25

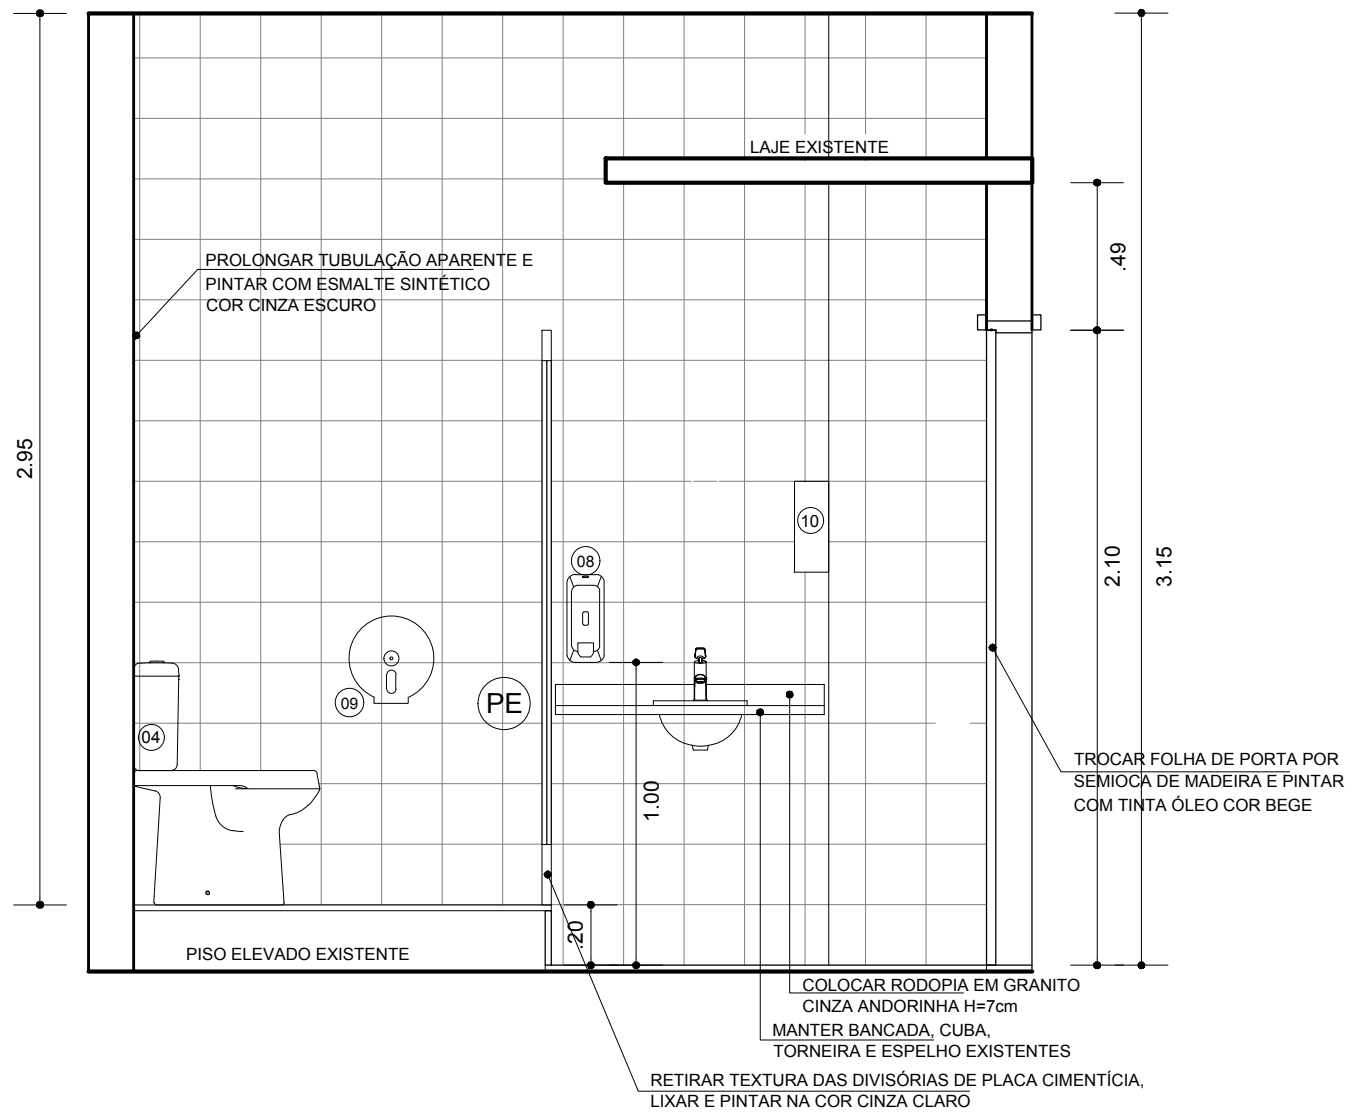

DET03 - CORTE AA
SANITÁRIO FEM. 2º PAVIMENTO
ESCALA 1/25

QUADRO RESUMO DE ESQUADRIAS					
JANELAS					
CÓD.	DIMENSÃO	MATERIAL	QUANT.	FUNC.	LOCAL DE UTILIZAÇÃO
JE		JANELA EXISTENTE			
CE		COBOGÔ EXISTENTE			
PORTAS					
CÓD.	DIMENSÃO	MATERIAL	QUANT.	FUNC.	LOCAL DE UTILIZAÇÃO
PE		PORTA EXISTENTE			

ESPECIFICAÇÕES LOUÇAS, METAIS E ACESSÓRIOS - 2º PAVIMENTO		
CÓDIGO	ESPECIFICAÇÕES	QUANT.
LAVATÓRIO		
01	LAVATÓRIO LOUÇA (DECA-LINHA VOGUE PLUS) COM COLUNA SUSPensa (DECA, LINHA VOGUE PLUS)	-
02	TORNEIRA PARA LAVATÓRIO COM FECHAMENTO AUTOMÁTICO, DECAMATIC ECO-MESA, DECA, CROMADO, DECA	-
03	CUBA DE EMBUTIR OVAL, COR BRANCA, DECA	-
BACIA SANITÁRIA E MICTÓRIO		
04	BACIA COM CAIXA ACOPLADA DECA- LINHA VOGUE PLUS	02
05	MICTÓRIO COM SIFÃO INTEGRADO DECA	-
06	VÁLVULA PARA MICTÓRIO DECA, DECAMATIC, ECO-CROMADO	-
ACESSÓRIOS		
07	ESPELHO CRISTAL ESPESURA 4MM, COM MOLDURA EM ALUMÍNIO E COMPENSADO 6MM PLASTIFICADO COLADO 0,60X0,80m	-
08	SABONETEIRA EM PLÁSTICO ABS, PARA SABONETE LÍQUIDO, DA JSN	01
09	PORTA PAPEL HIGIENICO EM ABS	02
10	PORTA-PAPEL TOALHA EM PLÁSTICO ABS COM ACRÍLICO, DA JSN	01

COORDENADOR: ARQ. MÁRCIA PINHEIRO CAU-A21359-4			
CHEFE DE PROJETOS: ARQ. ROSANA DE LEO CAU A18234-6			
RESPONSÁVEL TÉCNICO:			
ALTERAÇÕES:			
02			
01			
00			EMIÇÃO INICIAL
NÚMERO	DATA	RESPONS.	TIPO E LOCAL DA ALTERAÇÃO
 UNIVERSIDADE FEDERAL DA BAHIA  SUMAI Superintendência de Meio Ambiente e Infraestrutura			
COORDENADOR DE PLANEJAMENTO, PROJETO E OBRAS - ARQ. MÁRCIA ELIZABETH PINHEIRO CAU-A21359-4			
CHEFE DO NÚCLEO DE PROJETOS - ARQ. ROSANA DE LEO CAU-A18234-6			
RESPONSÁVEL TÉCNICO - ARQ. ROSANA DE LEO CAU-A18234-6			
NOME DO PROJETO: RECUPERAÇÃO DE SANITÁRIOS E CIRCULAÇÕES DO ICS			
LOCAL: INSTITUTO DE CIÊNCIA DA SAÚDE - UFBA		CIDADE: SALVADOR	
NOME DA PRANCHA: SANITÁRIO FEM 2º PAV. - DETALHE 03		VERSÃO: REV 01	
ÁREA TÉCNICA: ARQUITETURA		ETAPA: PROJETO EXECUTIVO	
DATA: DEZEMBRO/2020		CONFERIDO POR: ROSANA DE LEO	
ESCALA DE PLOTAGEM: 1/25		DESENHO: DENISE VIEIRA	

05/08