



DEVERÁ SER FEITA A REMOÇÃO DE VENEZIANA EM MADEIRA EXISTENTE PARA INSTALAÇÃO DE ESQUADRIA DE ALUMÍNIO ANODIZADO SÉRIE GOLD OU SIMILAR COM VIDRO FIXO TRANSPARENTE LISO E=6mm (COMPLEMENTAÇÃO DE ESQUADRIA EXISTENTE)

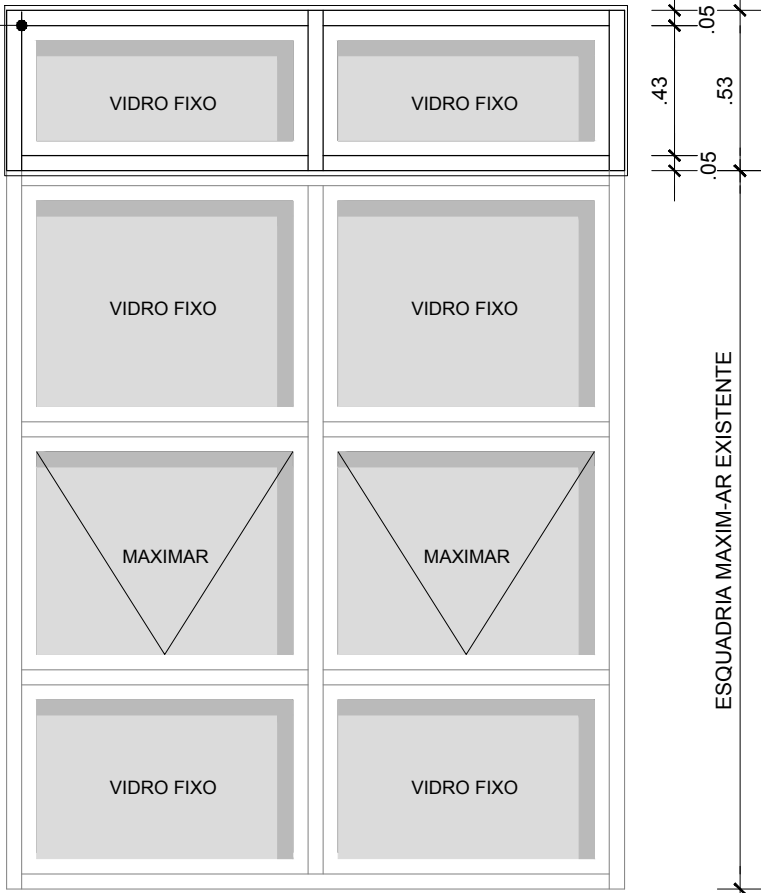

DET.01 - J01


VISTA - 01 UNIDADE  
ESCALA 1/25

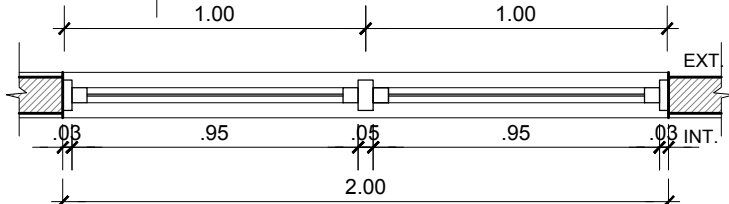

DET.01 - J01


PLANTA BAIXA - 01 UNIDADE  
ESCALA 1/25

ESQUADRIA TIPO MAXIMAR EM ALUMÍNIO ANODIZADO SÉRIE GOLD OU SIMILAR, COM VIDRO TRANSPARENTE LISO E=6mm

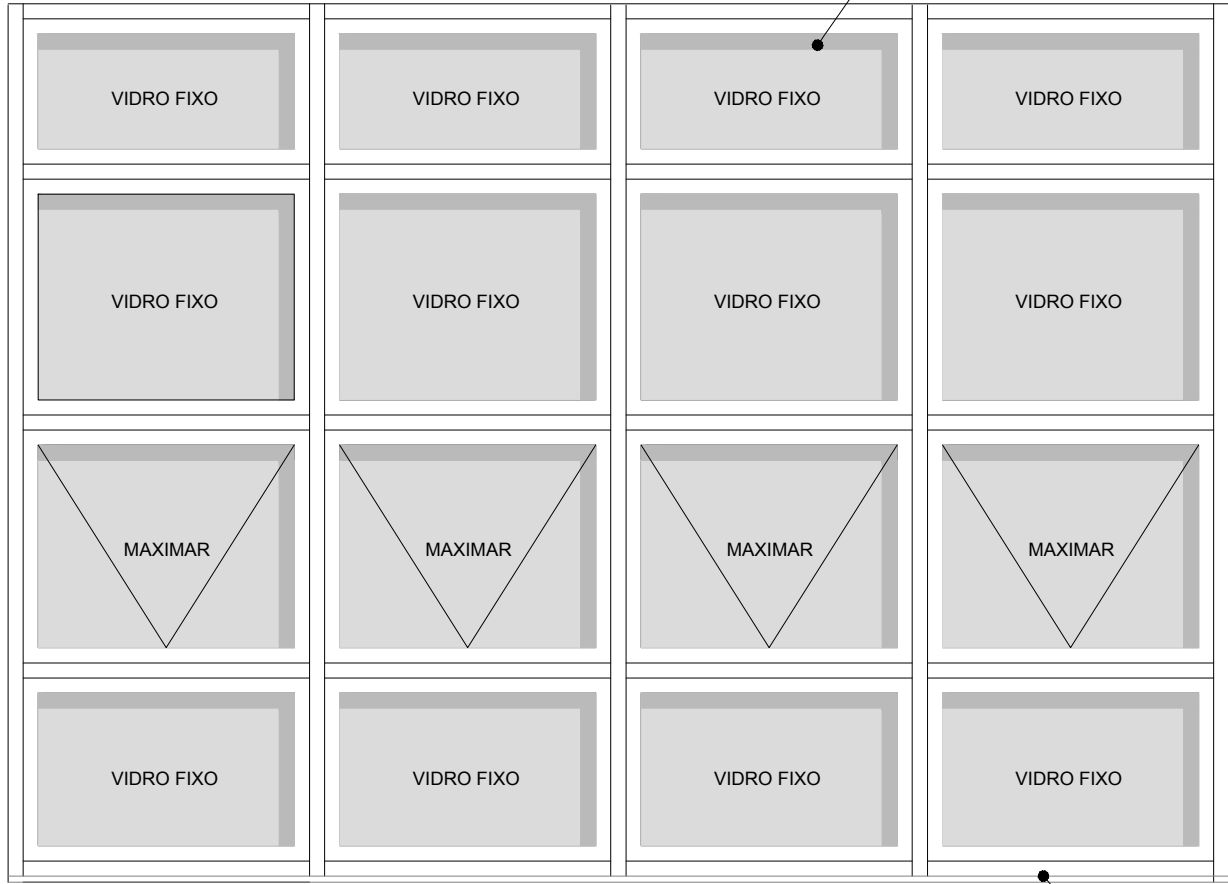


DET.02 - J02

VISTA - 04 UNIDADES  
ESCALA 1/25

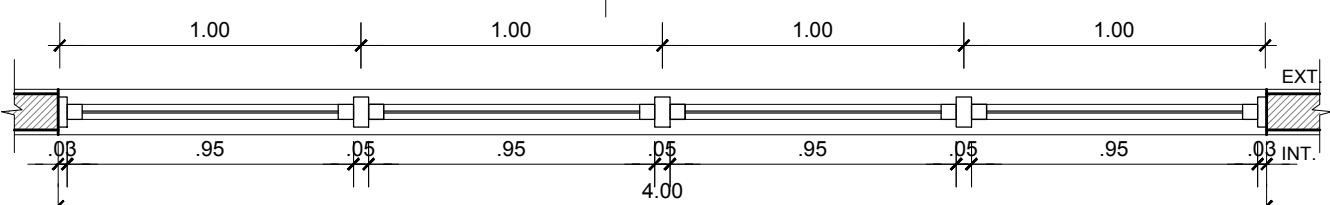


DET.02 - J02

PLANTA BAIXA - 04 UNIDADES  
ESCALA 1/25

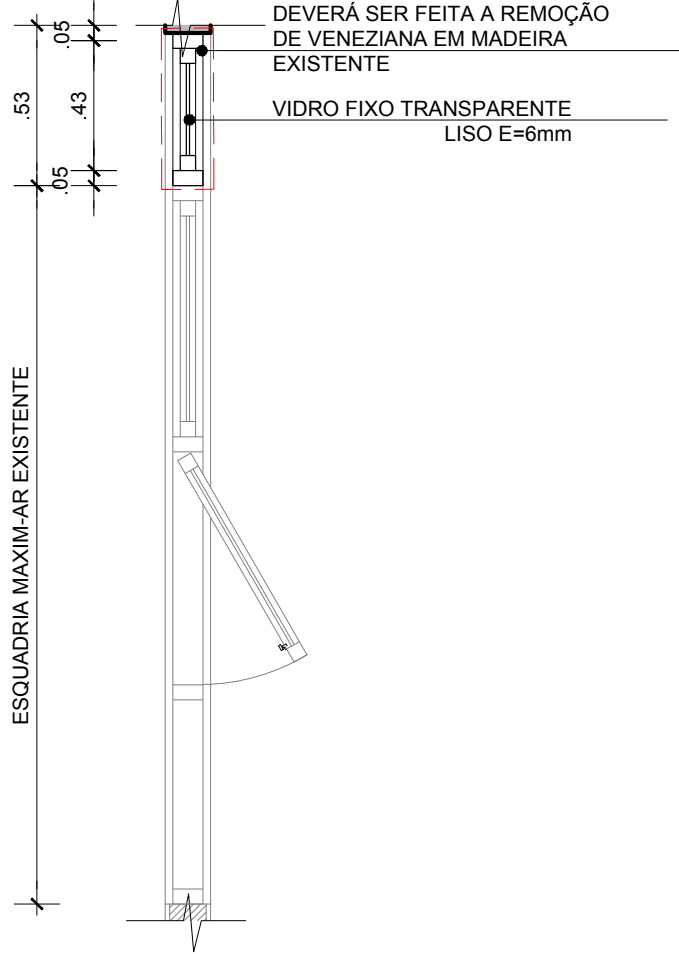

DET.01 - J01


CORTE - 01 UNIDADE  
ESCALA 1/25

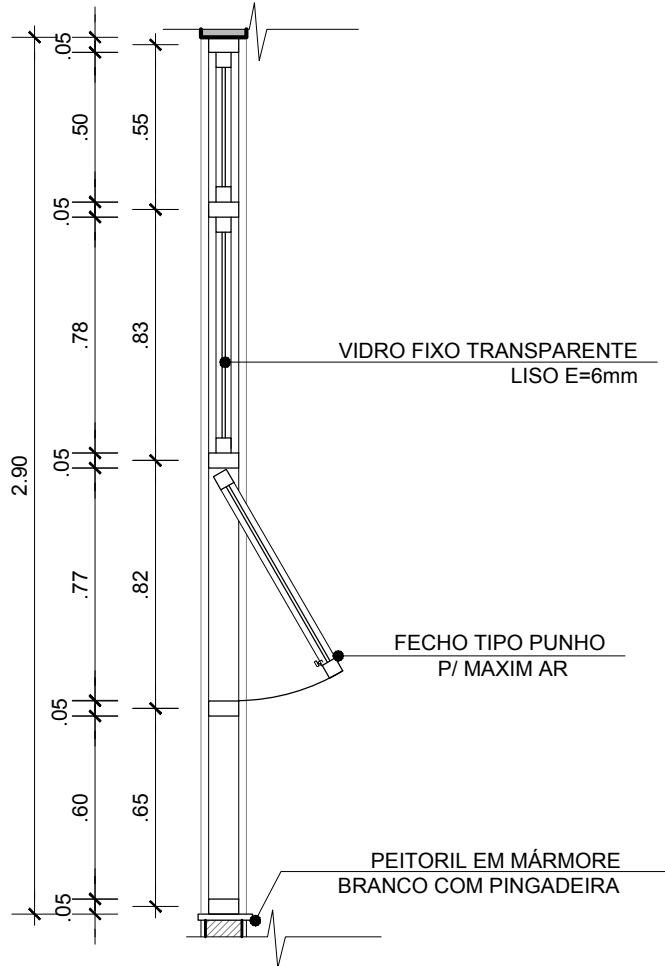

DET.02 - J02

CORTE - 04 UNIDADES  
ESCALA 1/25

QUADRO RESUMO DE ESQUADRIAS					
JANELAS					
CÓD.	DIMENSÃO	MATERIAL	QUANT.	FUNC.	LOCAL DE UTILIZAÇÃO
J01	2,00 x 0,53m	ALUMÍNIO ANODIZADO COR NATURAL	01 UNIDADE	FIXO	CIRCULAÇÃO 02
J02	4,00 x 2,90m	ALUMÍNIO ANODIZADO COR NATURAL	04 UNIDADES	FIXO/MAXIM-AR	CIRCULAÇÕES 03,04,05,06

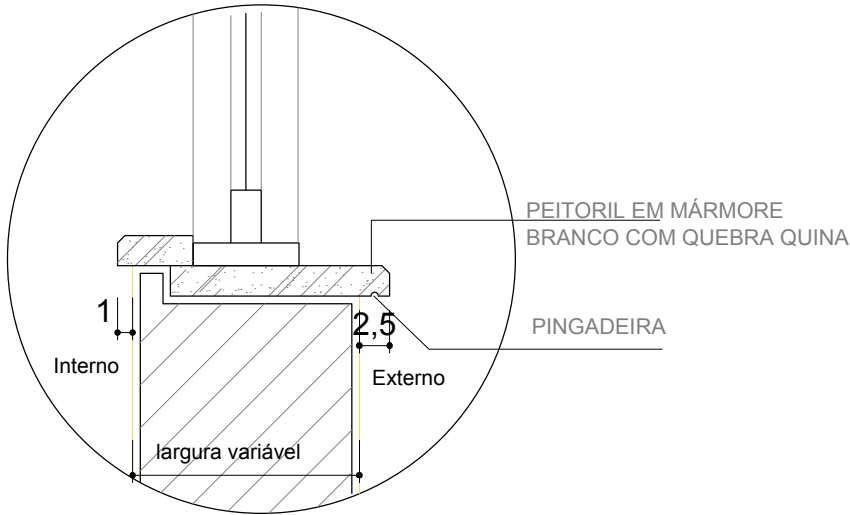

DETALHE PEITORIL

JANELA J2  
ESCALA 1/5

OBSERVAÇÕES: - TODAS AS MEDIDAS DEVEM SER CONFERIDAS NO LOCAL.

COORDENADOR: ARQ. MÁRCIA PINHEIRO CAU-A21359-4					
CHEFE DE PROJETOS: ARQ. ROSANA DE LEO CAU A18234-6					
RESPONSÁVEL TÉCNICO:					
ALTERAÇÕES:					
02					
01					
00				EMIÇÃO INICIAL	
NÚMERO	DATA	RESPONS.	TIPO	E LOCAL DA ALTERAÇÃO	
<div><div><div>UNIVERSIDADE FEDERAL DA BAHIA</div></div><div><div>SUMAI</div></div></div> <div>COORDENADOR DE PLANEJAMENTO, PROJETO E OBRAS - ARQ. MÁRCIA ELIZABETH PINHEIROCAU-A21359-4</div> <div>CHEFE DO NÚCLEO DE PROJETOS - ARQ. ROSANA DE LEOCAU-A18234-6</div> <div>RESPONSÁVEL TÉCNICO - ARQ. ROSANA DE LEOCAU-A18234-6</div> <div>NOME DO PROJETO:</div> <div>RECUPERAÇÃO DE SANITÁRIOS E CIRCULAÇÕES DO ICS</div> <div>LOCAL:INSTITUTO DE CIÊNCIA DA SAÚDE - UFBA</div> <div>LOCAL:SALVADOR</div> <div>NOME DA PRANCHETA:</div> <div>DETALHAMENTO ESQUADRIAS - J01/J02</div> <div>VERSÃO:REV 01</div> <div>ÁREA TÉCNICA:ARQUITETURA</div> <div>ETAPA:PROJETO EXECUTIVO</div> <div>DATA:DEZEMBRO/2020</div> <div>ESCALA DE PLOTAGEM:1/25</div> <div>DESENHO:DENISE VIEIRA</div> <div>CONFERIDO POR:ROSANA DE LEO</div> <div>04/08</div>					