


DET05 - PLANTA BAIXA
SANITÁRIO FEM. 4º PAVIMENTO
ESCALA 1/25

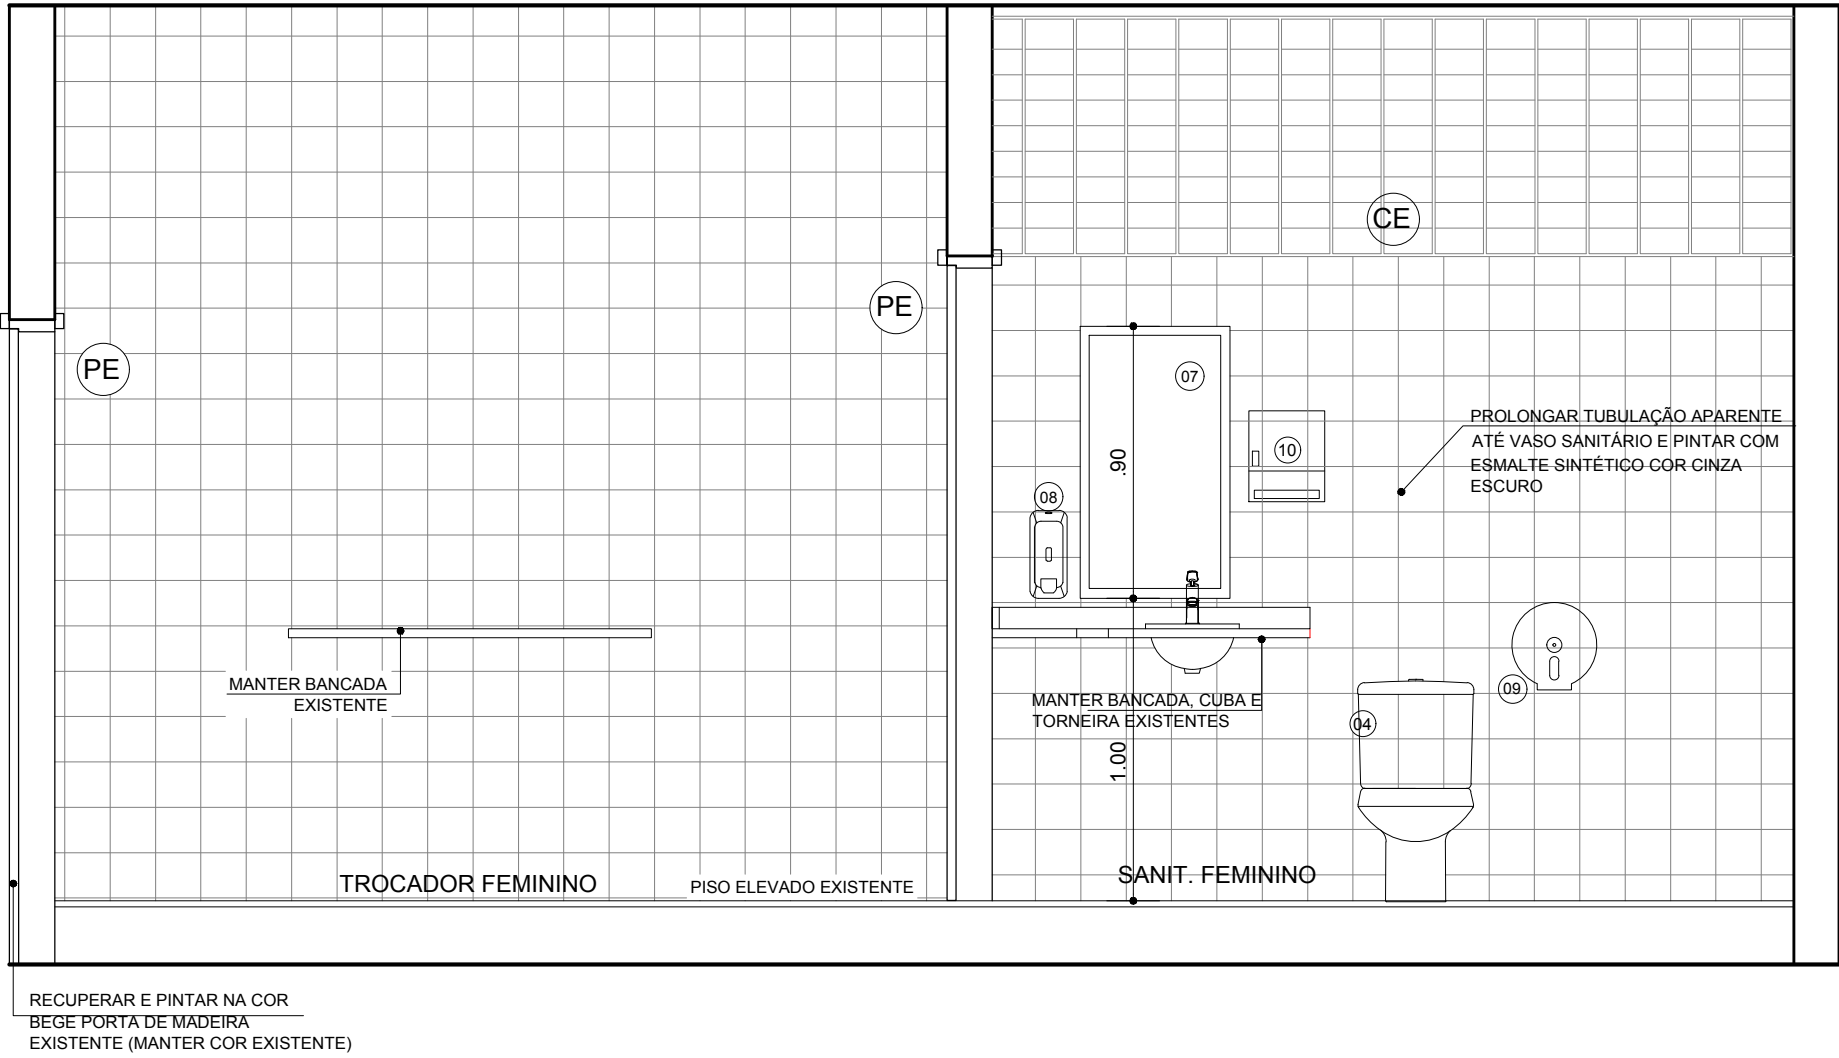


DET05 - CORTE CC
SANITÁRIO FEM. 4º PAVIMENTO
ESCALA 1/25

QUADRO RESUMO DE ESQUADRIAS					
JANELAS					
CÓD.	DIMENSÃO	MATERIAL	QUANT.	FUNC.	LOCAL DE UTILIZAÇÃO
JE		JANELA EXISTENTE			
CE		COBOGO EXISTENTE			
PORTAS					
CÓD.	DIMENSÃO	MATERIAL	QUANT.	FUNC.	LOCAL DE UTILIZAÇÃO
PE		PORTA EXISTENTE			


ESPECIFICAÇÕES LOUÇAS, METAIS E ACESSÓRIOS - 4º PAVIMENTO		
CÓDIGO	ESPECIFICAÇÕES	QUANT.
LAVATÓRIO		
01	LAVATÓRIO LOUÇA (DECA-LINHA VOGUE PLUS) COM COLUNA SUSPensa (DECA-LINHA VOGUE PLUS)	-
02	TORNEIRA PARA LAVATÓRIO COM FECHAMENTO AUTOMÁTICO, DECATATIG ECO-MESA, DECA, CROMADO, DECA	-
03	CUBA DE EMBUTIR OVAL, COR BRANCA, DECA	-
BACIA SANITÁRIA E MICTÓRIO		
04	BACIA COM CAIXA ACOPLADA DECA-LINHA VOGUE PLUS	01
05	MICTÓRIO COM SIFÃO INTEGRADO DECA	-
06	VALVULA PARA MICTÓRIO DECA, DECATATIG, ECO-CROMADO	-
ACESSÓRIOS		
07	ESPELHO CRISTAL, ESPESURA 4MM, COM MOLDURA EM ALUMÍNIO E COMPENSADO 6MM PLASTIFICADO COLADO 0,60X0,80m	01
08	SABONETEIRA EM PLÁSTICO ABS, PARA SABONETE LÍQUIDO, DA JSN	01
09	PORTA PAPEL HIGIENICO EM ABS	01
10	PORTA-PAPEL TOALHA EM PLÁSTICO ABS COM ACRÍLICO, DA JSN	01

- ESPECIFICAÇÃO DE MATERIAIS
- PISO
 - 1- MANTER EXISTENTE
 - 2- PISO CROMADO ELANE CARGO PLUS GRAY
 - 3- PISO CROMADO ELANE CARGO PLUS GRAY
 - 4- REPOSIÇÃO DE PLACAS 30x30cm PAVIFLEX, COR CINZA CLARO
 - 5- TUBERIA METALIZADA EM PVC FLEXIVEL, NA COR CINZA CLARO, APLICADA SOBRE PISO EXISTENTE
 - △ PAREDE
 - 1- MANTER EXISTENTE
 - 2- AZULEJOS 15x15cm PARA REPOSIÇÃO, COR BRANCO E PINTURA EPOXI (VER COR E DETALHE EM PROJETO)
 - TETO
 - 1- MANTER EXISTENTE
 - 2- PINTURA COM TINTA LATEX, ACRÍLICA, COR BRANCO NEVE


OBSERVAÇÕES: - TODAS AS MEDIDAS DEVEM SER CONFERIDAS NO LOCAL.

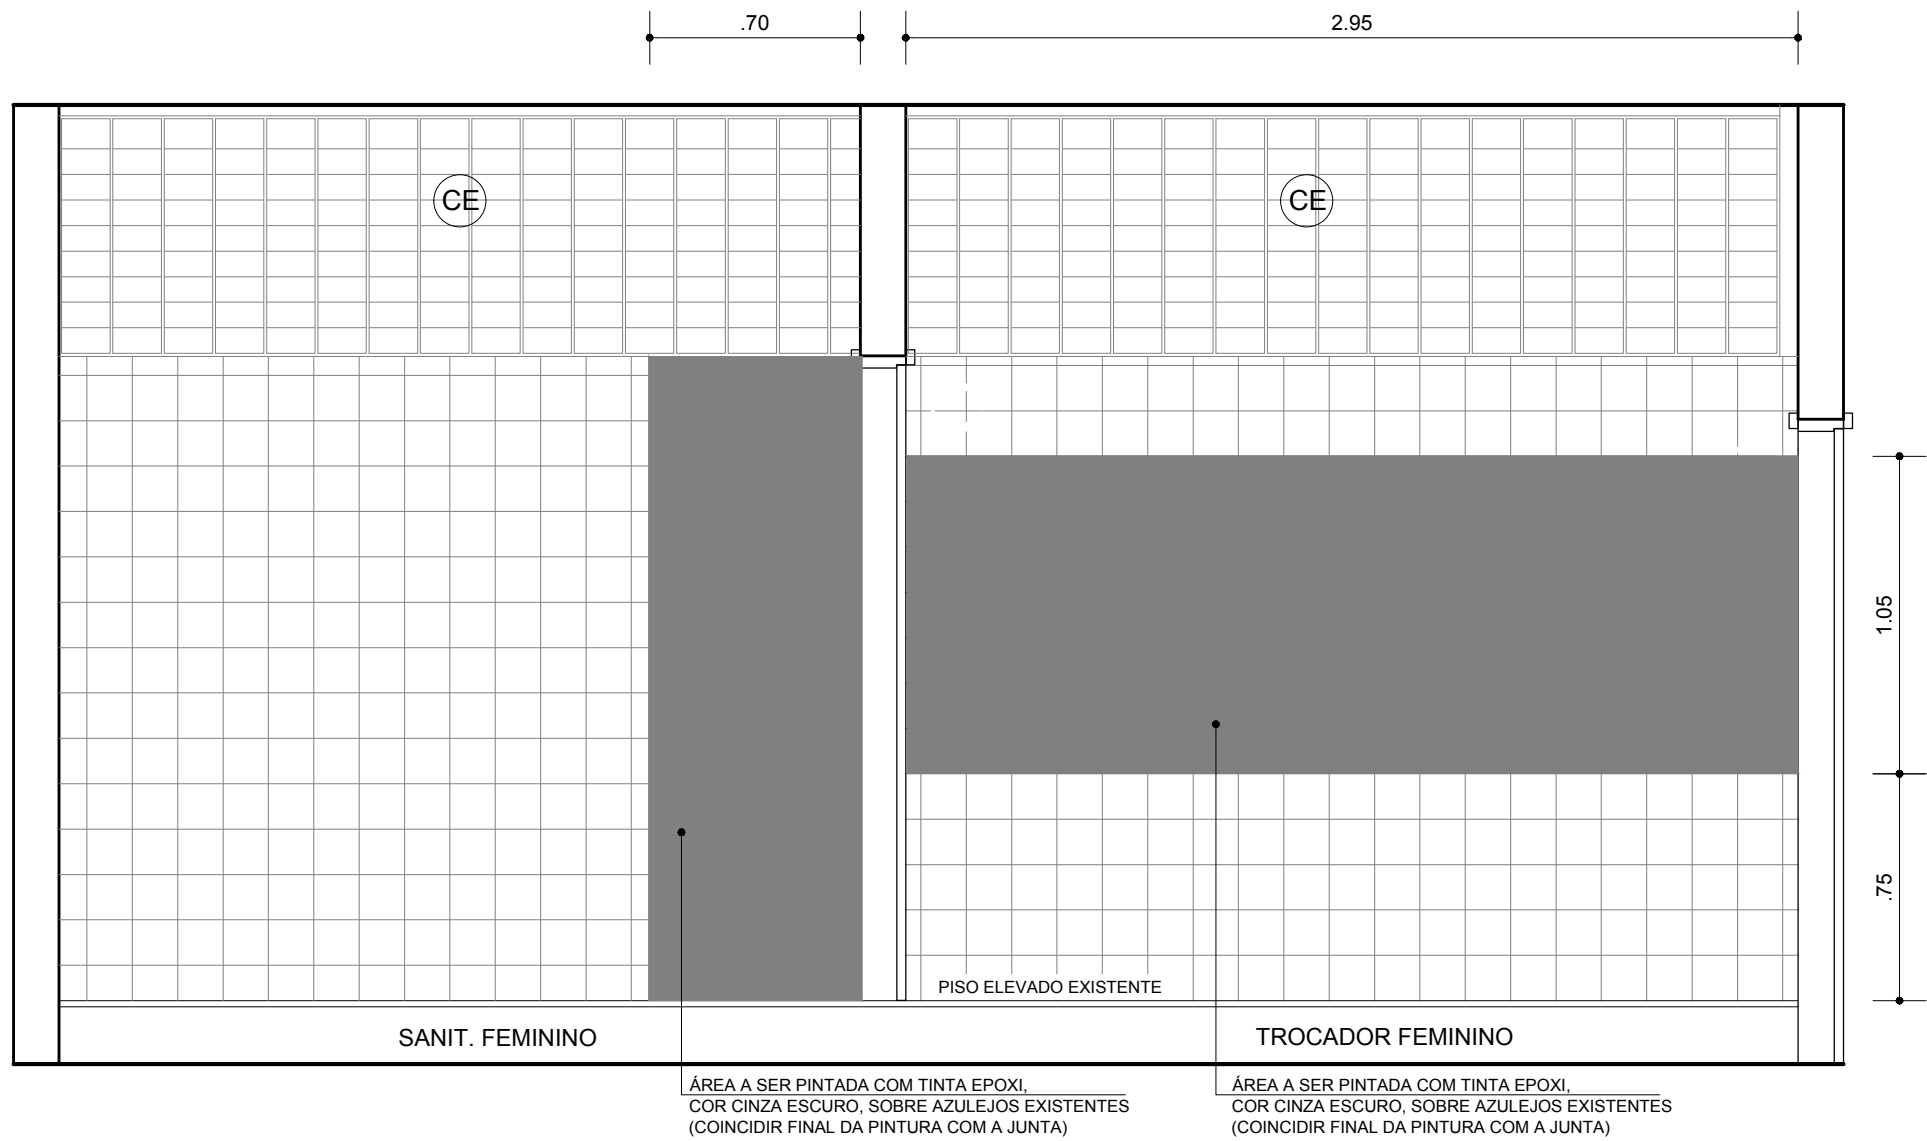

DET05 - VISTA 01
SANITÁRIO FEM. 4º PAVIMENTO
ESCALA 1/25

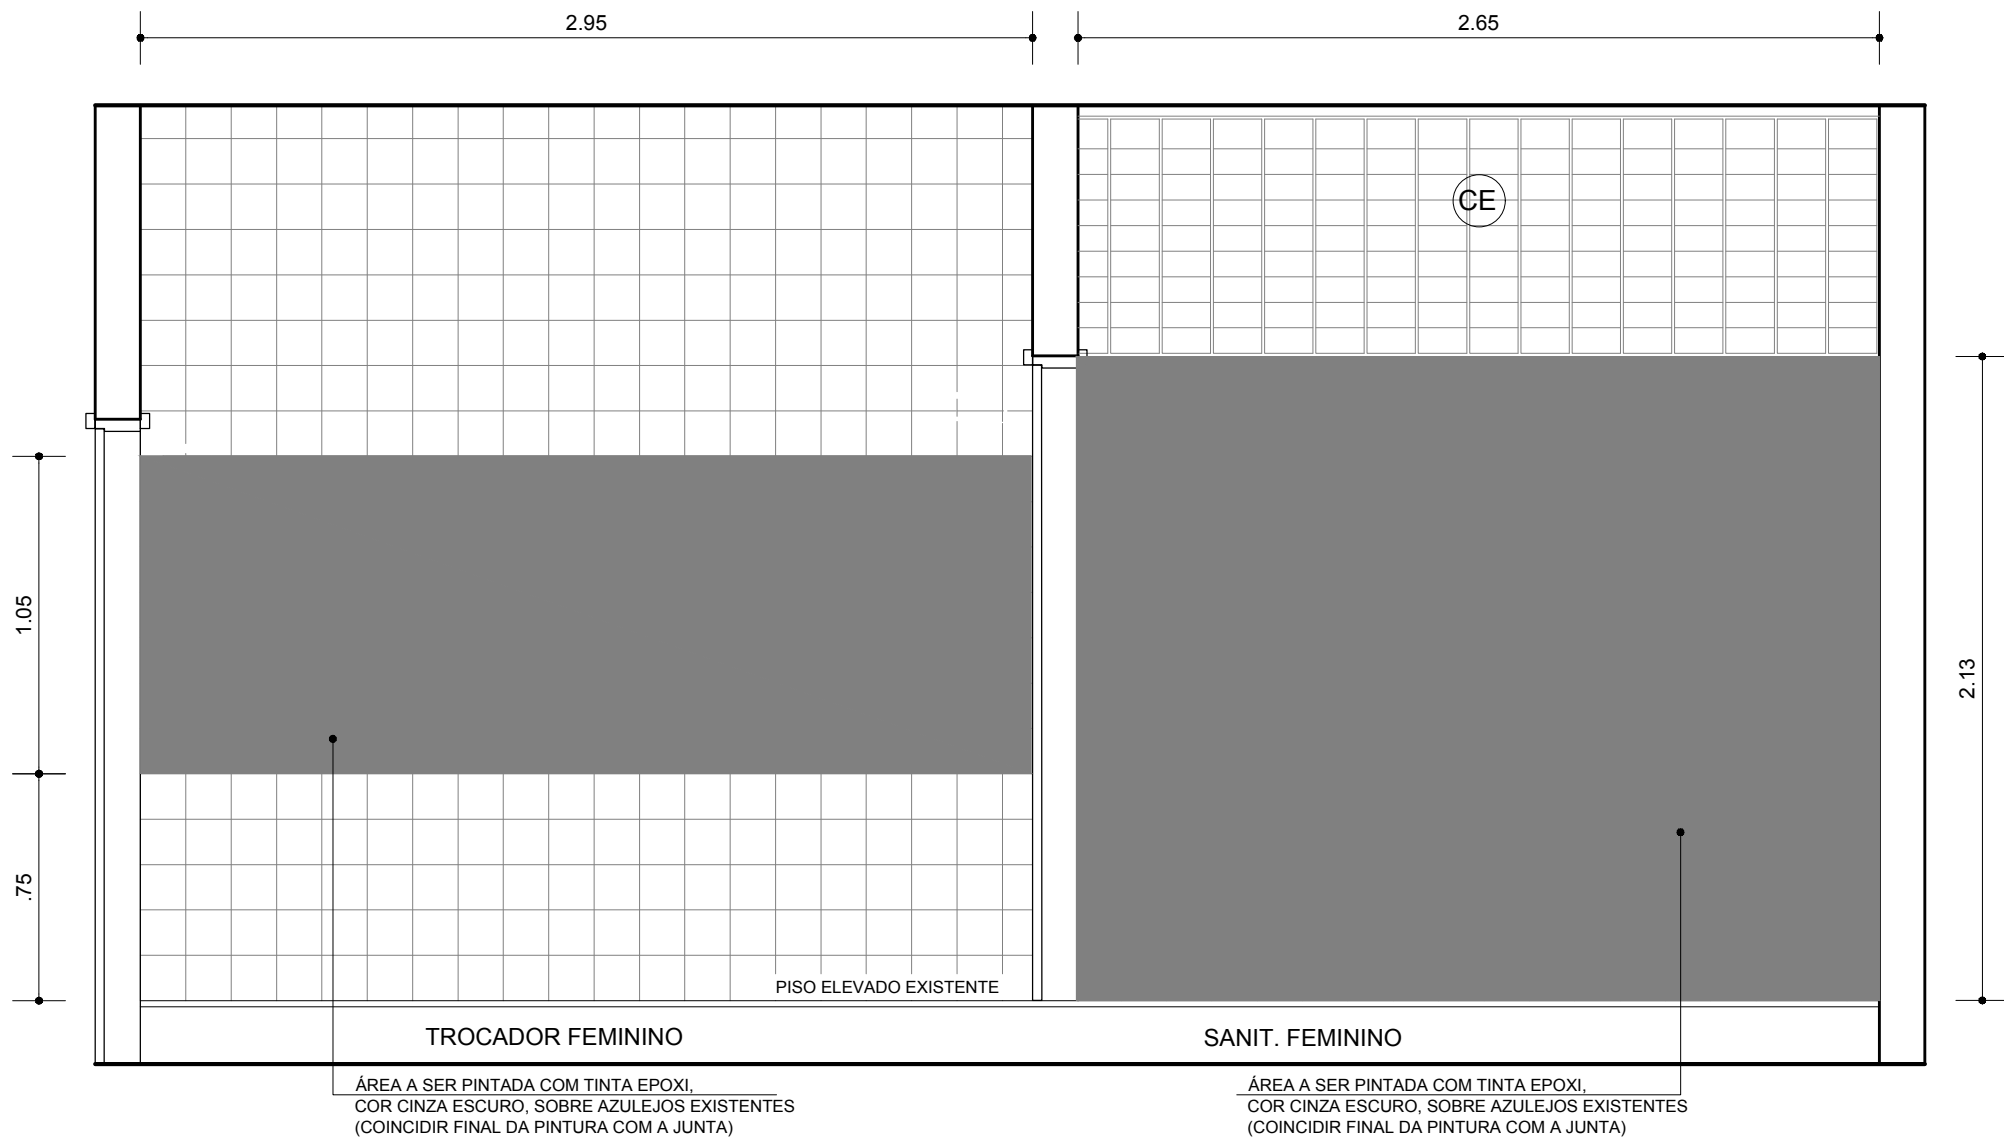

DET05 - VISTA 02
SANITÁRIO FEM. 4º PAVIMENTO
ESCALA 1/25

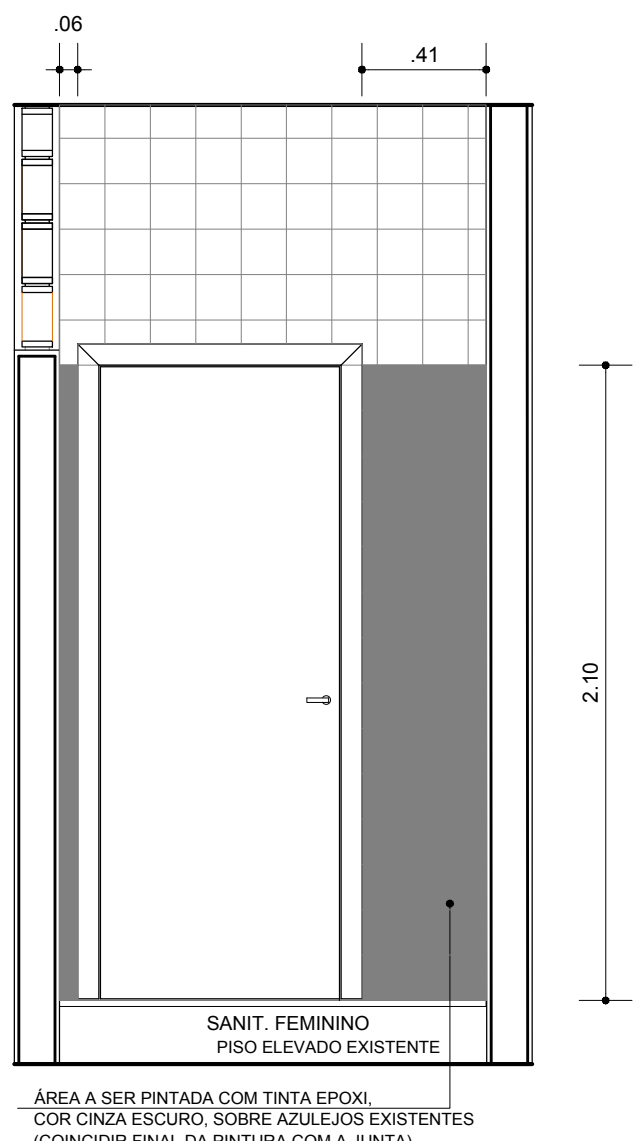

DET05 - VISTA 03
SANITÁRIO FEM. 4º PAVIMENTO
ESCALA 1/25

COORDENADOR: ARQ. MÁRCIA PINHEIRO CAU-A21399-4			
CHEFE DE PROJETOS: ARQ. ROSANA DE LEO CAU-A18234-6			
RESPONSÁVEL TÉCNICO:			
ALTERAÇÕES:			
02			
01			
00		EMISSÃO INICIAL	
NÚMERO	DATA	RESPONS.	TIPO E LOCAL DA ALTERAÇÃO
<div><div><div>UNIVERSIDADE FEDERAL DA BAHIA</div></div><div><div>SUMAI</div></div></div> <div>COORDENADOR DE PLANEJAMENTO, PROJETO E OBRAS - ARQ. MÁRCIA ELIZABETH PINHEIRO CHEFE DO NÚCLEO DE PROJETOS - ARQ. ROSANA DE LEO RESPONSÁVEL TÉCNICO - ARQ. ROSANA DE LEO</div> <div>CAU-A21399-4 CAU-A18234-6 CAU-A18234-6</div> <div>RECUPERAÇÃO DE SANITÁRIOS E CIRCULAÇÕES DO ICS</div> <div>LOCAL: INSTITUTO DE CIÊNCIA DA SAÚDE - UFBA CIDADE: SALVADOR</div> <div>PROJETO EXECUTIVO</div> <div>ARQUITETURA</div> <div>PROJETO EXECUTIVO</div> <div>DESENHO: DENISE VIEIRA CONFERIDO POR: ROSANA DE LEO</div> <div>REVISÃO: REV 01</div> <div>07/08</div>			