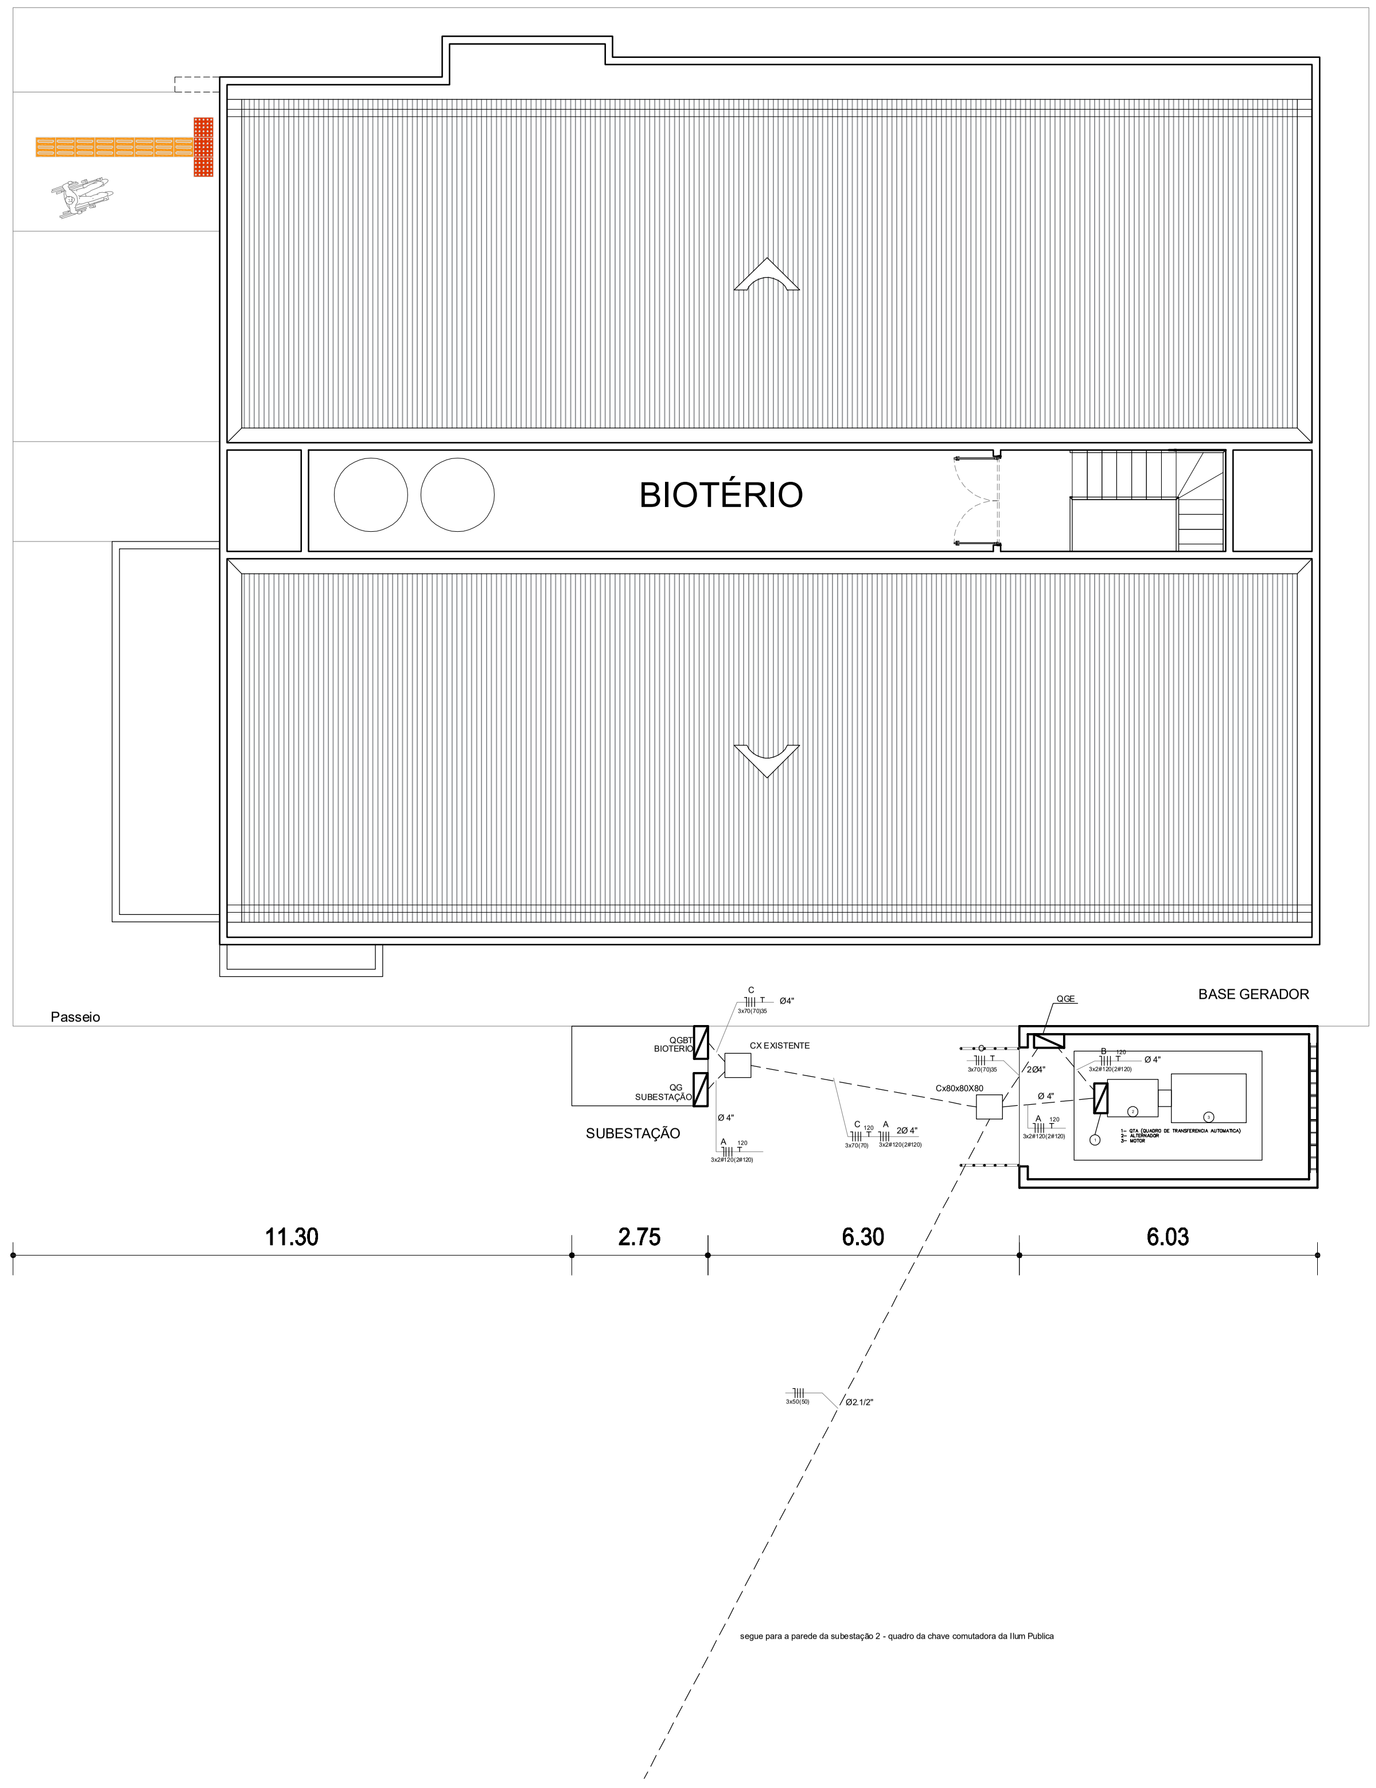

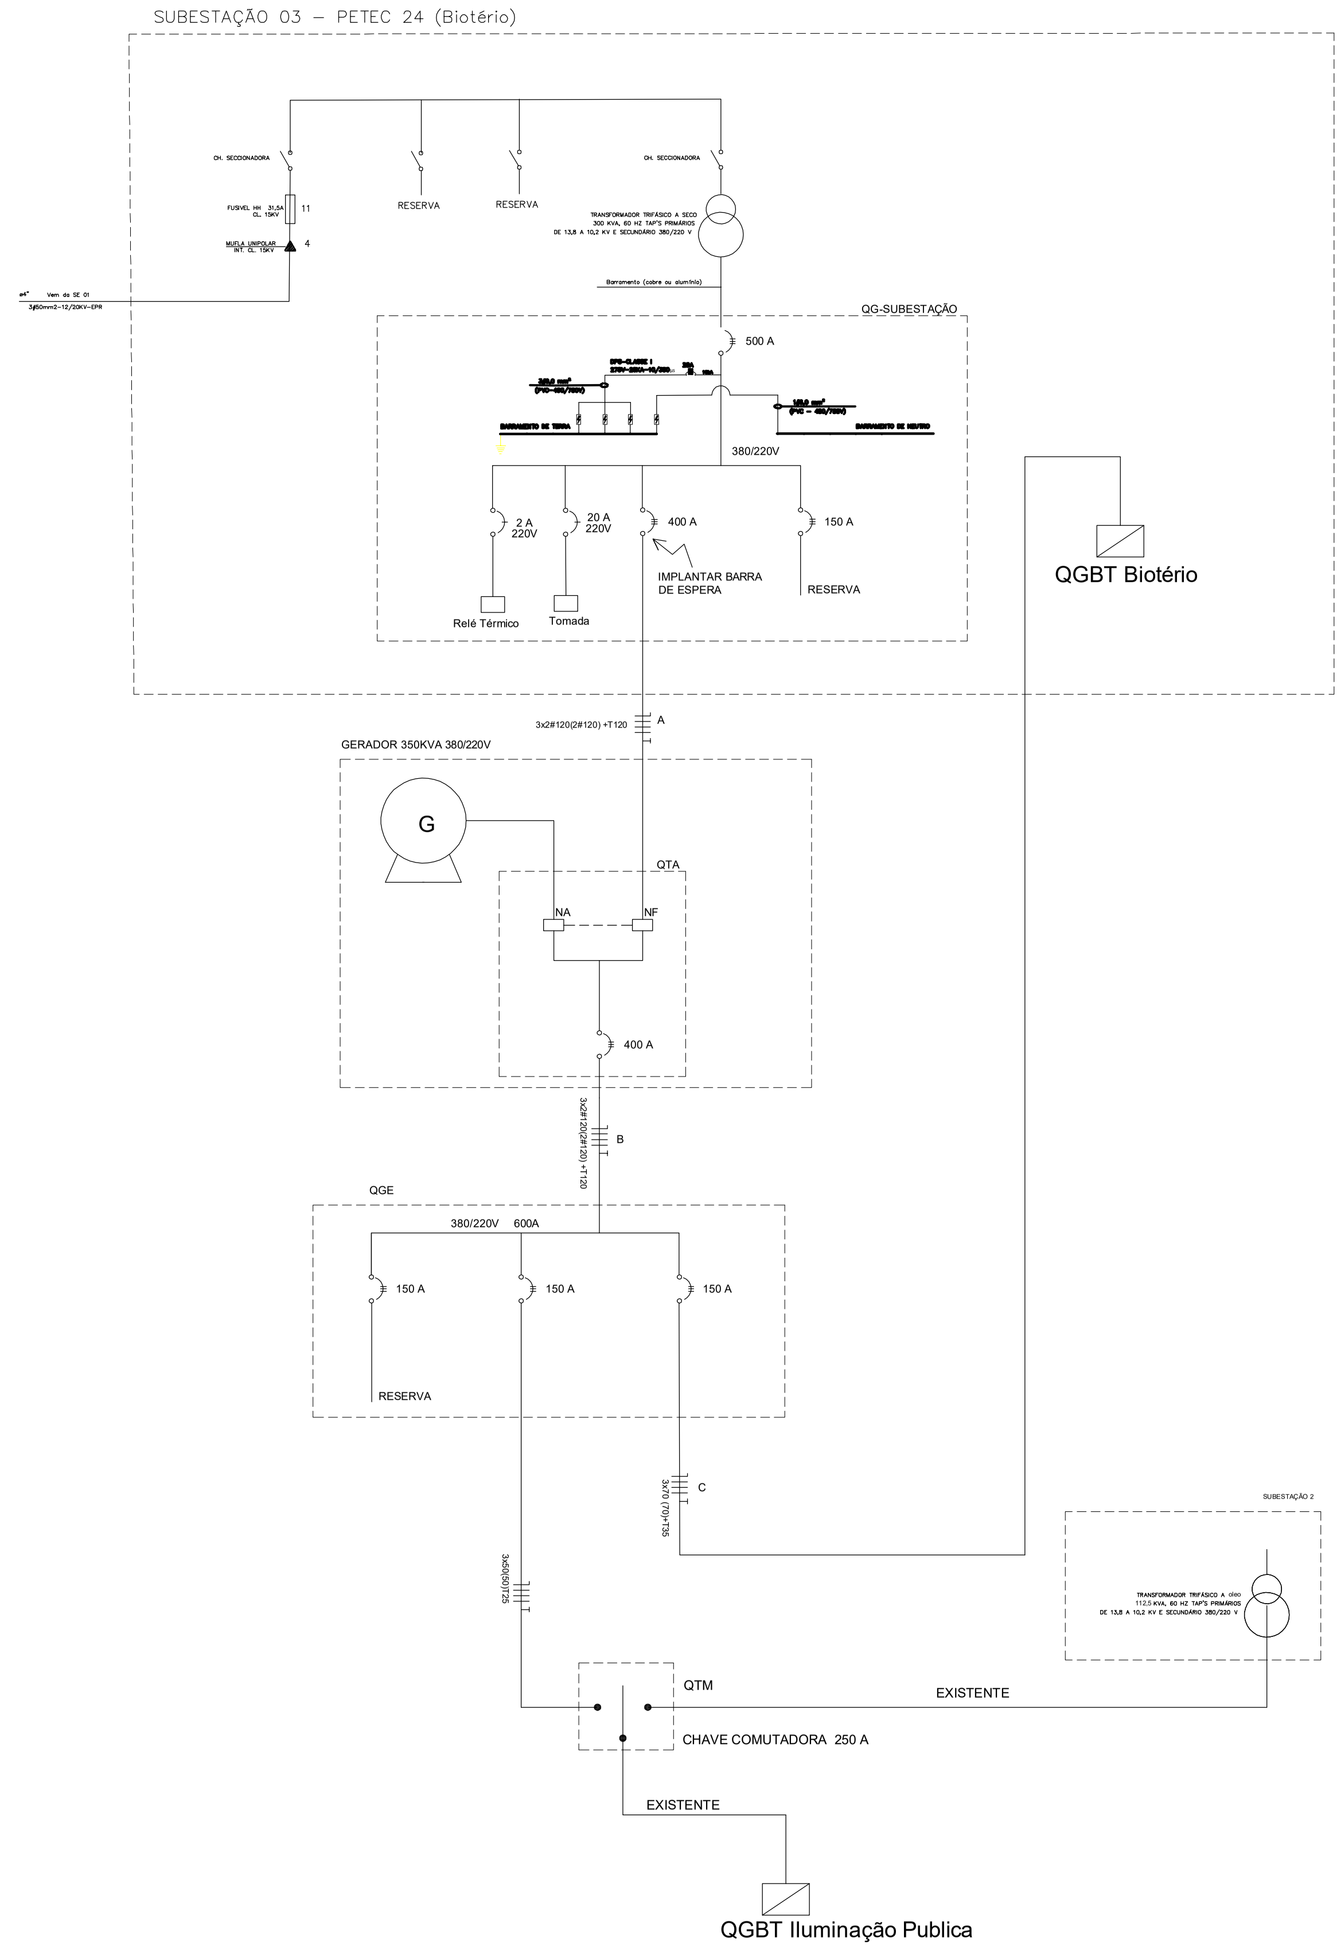

ALTERAÇÕES:			
02			
01			
00			EMISSÃO INICIAL
NÚMERO	DATA	RESPONS.	TIPO E LOCAL DA ALTERAÇÃO

UNIVERSIDADE FEDERAL DA BAHIA

SUMAI Superintendência de Meio Ambiente e Infraestrutura

COORDENADORA DA COORDENAÇÃO DE PLANEJAMENTO PROJETOS E OBRAS – ARQ. MÁRCIA PINHEIRO CAU-A21359-4
CHEFE DO NÚCLEO DE PROJETOS – ARQ. ROSANA DE LEO CAU A19234-6

NOME DO PROJETO: IMPLANTAÇÃO.DE.GRUPO.GERADOR
CLIENTE: IMS-CAT
CIDADE: VITORIA.DA.CONQUISTA
NOME DA PRANCHA: PLANTA.BAIXA-DIAGRAMA.UNIFILAR
ÁREA TÉCNICA: ESPECIALIDADE
ETAPA: ETAPA
STATUS: REVISÃO
DATA: 27/02/2021
ESCALA: ESCALA
DESENHO: GENEBALDO
DESENHO POR: TADEU
FOLHA: 01/01

ARQUIVO: ELÉTRICO GERADOR MS CATUNE