



 **CORTE AA**  
1º PAVIMENTO  
ESCALA 1/75

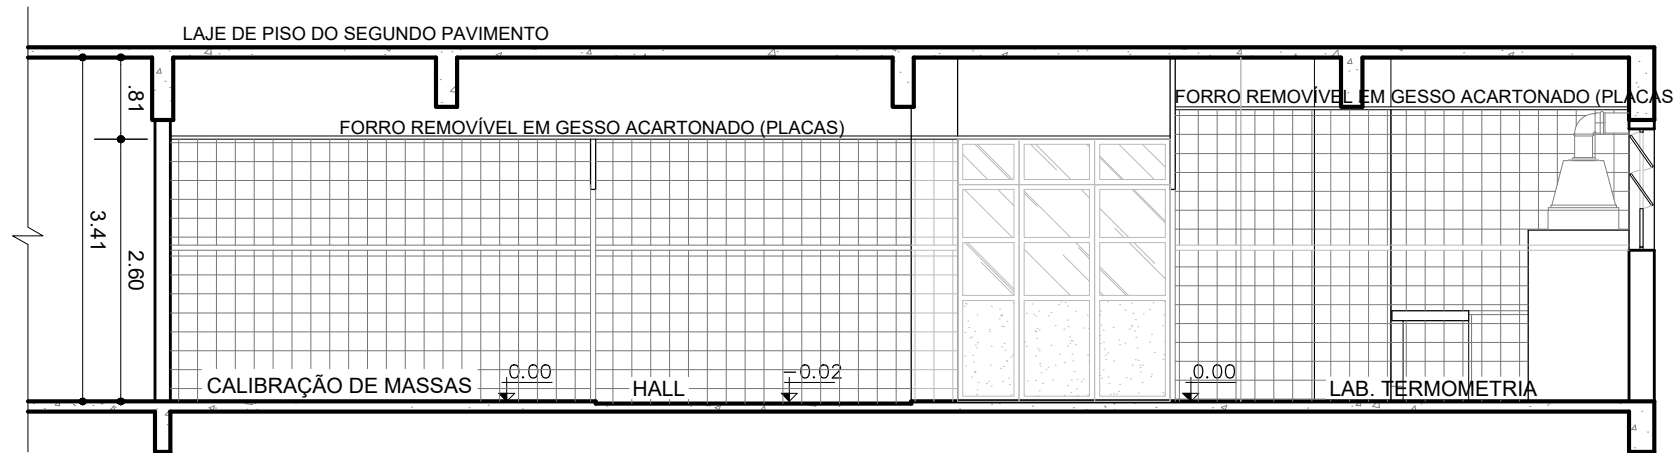

 **CORTE BB**  
1º PAVIMENTO  
ESCALA 1/75

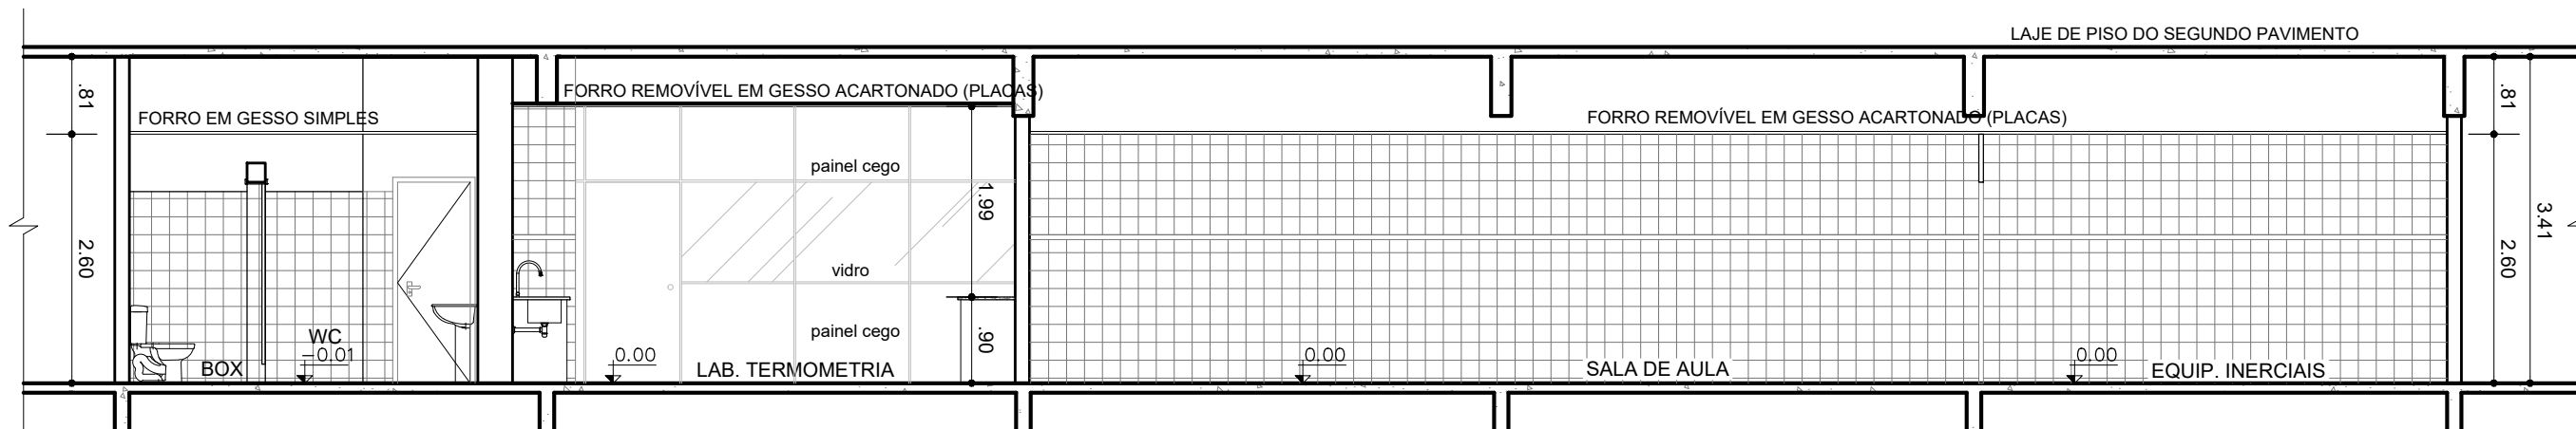

 **CORTE CC**  
1º PAVIMENTO  
ESCALA 1/75



UNIVERSIDADE FEDERAL DA BAHIA



COORDENADOR DE PLANEJAMENTO, PROJETO E OBRAS - ARQ. MÁRCIA ELIZABETH PINHEIRO

CAU-A21359-4

CHEFE DO NÚCLEO DE PROJETOS - ARQ. ROSANA DE LEO

CAU-A18234-6

RESPONSÁVEL TÉCNICO - ARQ. MANUELLA SOUZA

CAU-A64143-0

NOME DO PROJETO:

**LABORATÓRIO DE METROLOGIA INDUSTRIAL (LABMETRO)**

LOCAL:

ESCOLA POLITÉCNICA - DEPTO. ENG. MECÂNICA (1º ANDAR)

CIDADE:

SALVADOR

NOME DA PRANCHA:

**CORTES**

VERSÃO:

**R00**

ÁREA TÉCNICA:

ARQUITETURA

ETAPA:

PROJETO BÁSICO

DATA:

DEZ/2021

ESCALA DE PLOTAGEM:

**1/75**

DESENHO:

MANUELLA

CONFERIDO POR:

ROSANA DE LEO

FOLHA:

**05/05**