




TABELA DE ESQUADRIAS	
CÓDIGO	ESPECIFICAÇÃO
PORTAS	
P1	PORTA UMA FOLHA EXTERNA 80 x 210cm
P2	PORTA DUAS FOLHA EXTERNA 100 x 210cm
P3	PORTA DUAS FOLHA EXTERNA 200 x 210cm
P4	PORTA UMA FOLHA INTERNA 70 x 210cm
PAREDE	
J1	JANELA DUAS FOLHAS 120 x 100cm (Hc=100cm)
J2	JANELA DUAS FOLHAS 100 x 100cm (Hc=100cm)
J3	JANELA DUAS FOLHAS 150 x 100cm (Hc=100cm)
J4	JANELA BASCULANTE FOLHAS 60 x 40cm (Hc=180cm)

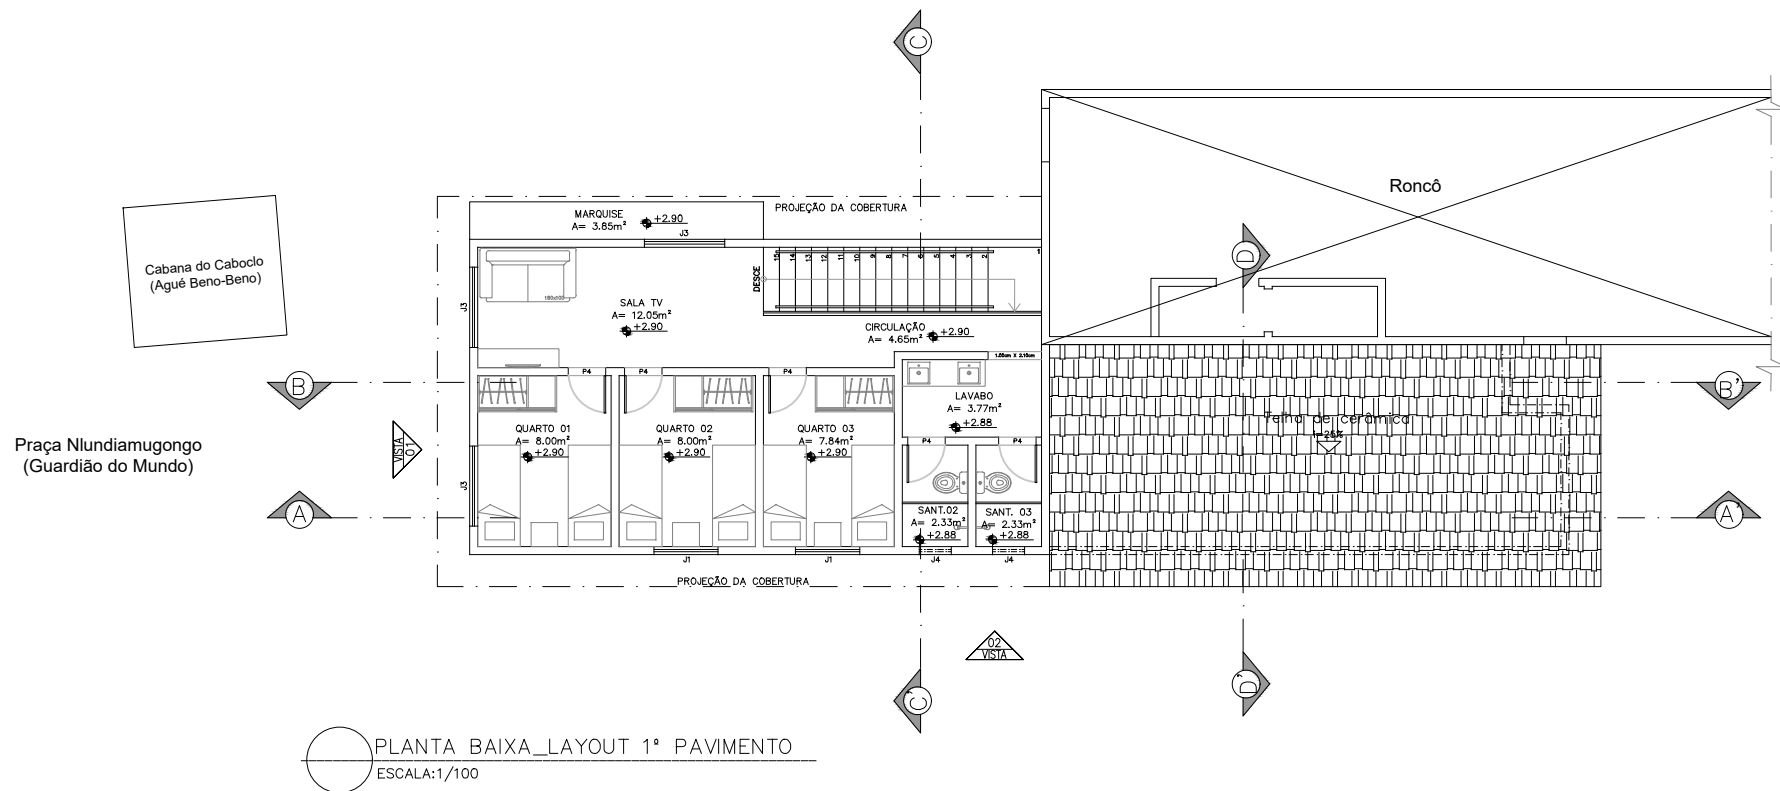

Lista de Revisões						
Rev	Data	Proj	Desen	Aprovado	Liberado	Descrição
00	Dez./2019					Emissão inicial
01	Fev./2024		Rodson			Revisão Geral

 IPAC <small>INSTITUTO PARA O PATRIMÔNIO ARQUITETÔNICO DO ESTADO DA BAHIA</small>		<small>SECRETARIA DE CULTURA</small> BAHIA GOVERNO DO ESTADO		 SANEAR <small>CONSULTORIA E PROJETOS LTDA</small>	
Proprietário TERREIRO TUMBA JUNSARA					
Projeto: PLANTA BAIXA_CONSTRUÇÃO FINAL					
Localidade: ENGENHO VELHO DE BROTAS – SALVADOR – BA					
		Resp. Técnico/CREA:		Assinatura:	
		Eng*. José Vicente Eduardo –		CREA 24.271/D	
Responsáveis Por:		Nome:	CREA:	Data:	Escala:
Execução:	CÉSAR DALTRO	22.719/D	DEZ./2019	1/100	
Desenho/Projeto:	TALITA M. BRITO SANTOS	CAU-1913220	DEZ./2019	Des. Número: 0004_PRO_ARQ-004_R0	
Verificação:				Substitui A:	
Aprovação:				Substituído Por:	
				Folha:	
				04 de 12	