




CORTE _ A-A'
ESCALA:1/100

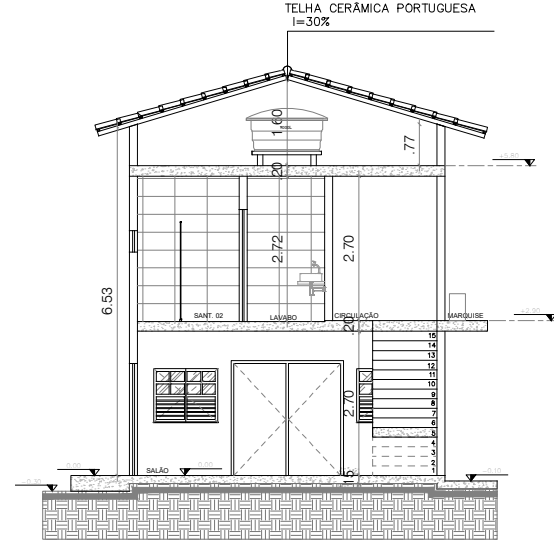

CORTE _ C-C'
ESCALA:1/100



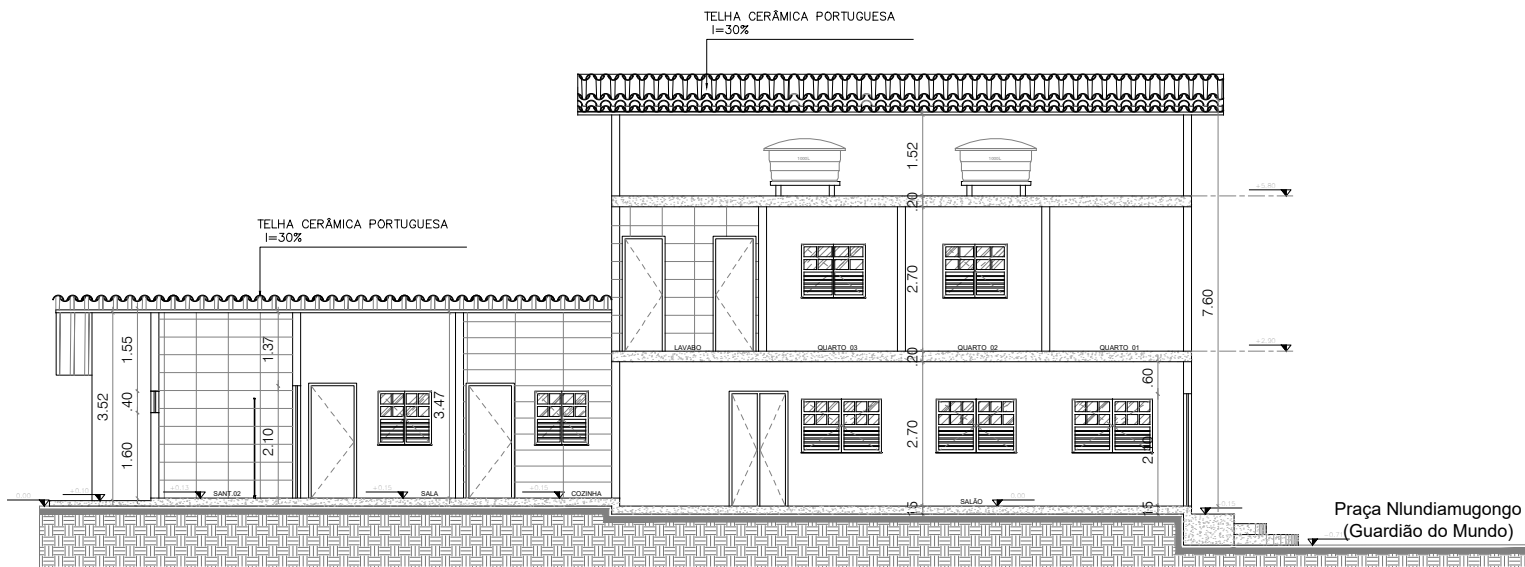

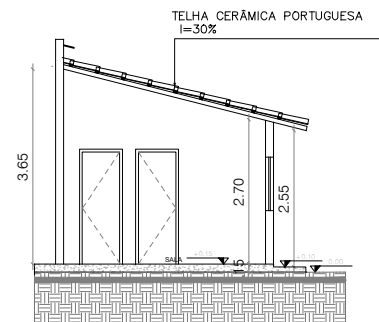
CORTE _ B-B'
ESCALA:1/100



CORTE _ D-D'
ESCALA:1/100

Lista de Revisões						
Rev	Data	Proj	Desen	Aprovada	Liberado	Descrição
00	Dez./2019					Emissão inicial
01	Fev./2024					Ajuste da rampa

 INSTITUTO PARANAENSE DE PROTEÇÃO DO MEIO AMBIENTE		 SECRETARIA DE CULTURA BAHIA GOVERNO DO ESTADO		 SANEAR CONSULTORIA E PROJETOS LTDA	
Proprietário TERREIRO TUMBA JUNSARA					
Projeto: CORTES_FINAL					
Localidade: ENGENHO VELHO DE BROTA – SALVADOR – BA					
		Resp. Técnico/CREA:		Assinatura:	
		Eng°. José Vicente Eduardo – CREA 24.271/D			
Responsáveis Por:		Nome:	CREA:	Data:	Escala:
Execução:		CÉSAR DALTRO	22.719/D	DEZ./2019	1/100
Desenho/Projeto:		TALITA M. BRITO SANTOS	CAU-1913220	DEZ./2019	Des. Número: 0004_PRO_ARQ-008_R0
Verificação:					Substituído Por:
Aprovação:					Folha: 08 de 12