QE1-CO

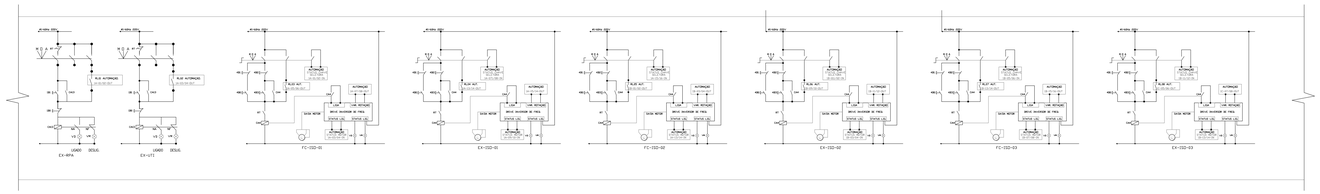

1 DIAGRAMA DE COMANDO - AUTOMAÇÃO
S/ESC.

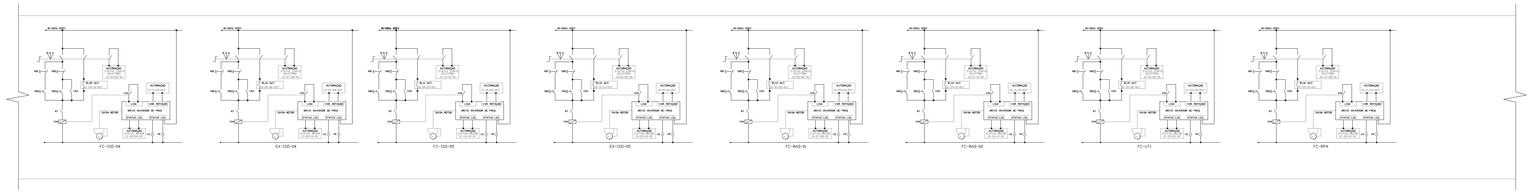

1 DIAGRAMA DE COMANDO - AUTOMAÇÃO
S/ESC.

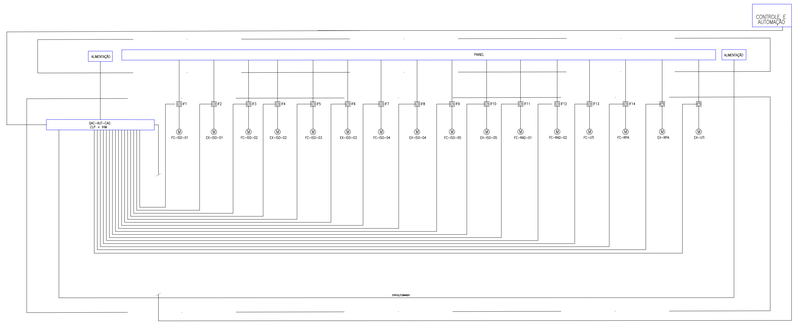

4 PAINEL DE CONTROLE - ENTRADA E SAÍDA
S/ESC.

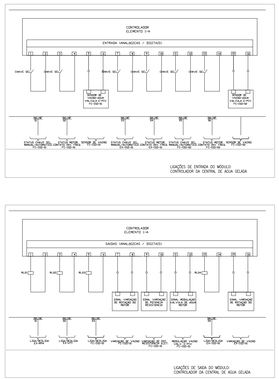

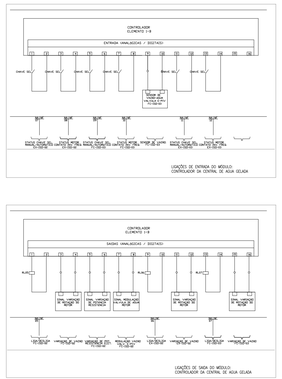

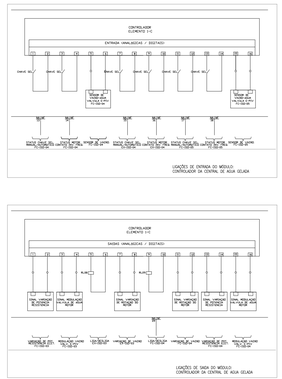

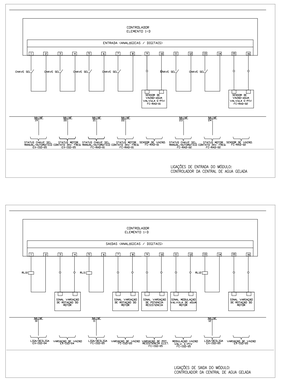

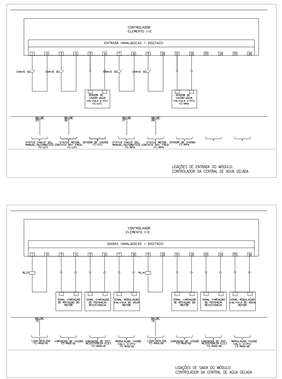

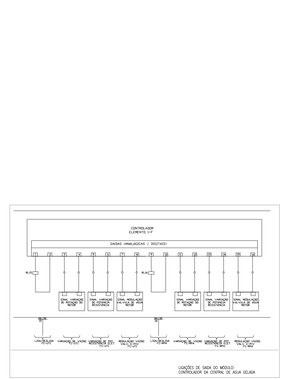

2 CONTROLADORES - ENTRADA E SAÍDA
S/ESC.

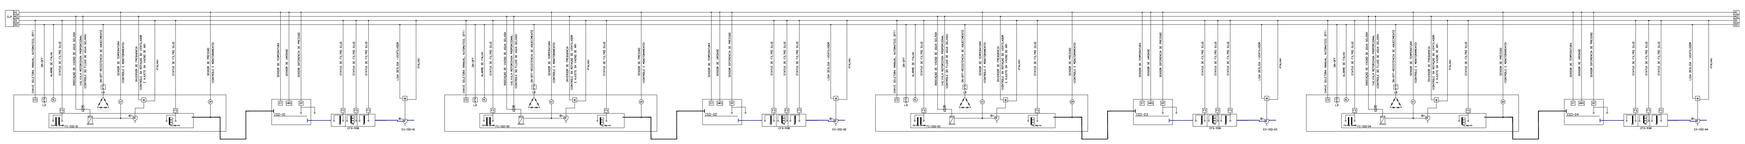

3 PAINEL DE CONTROLE - ENTRADA E SAÍDA
S/ESC.

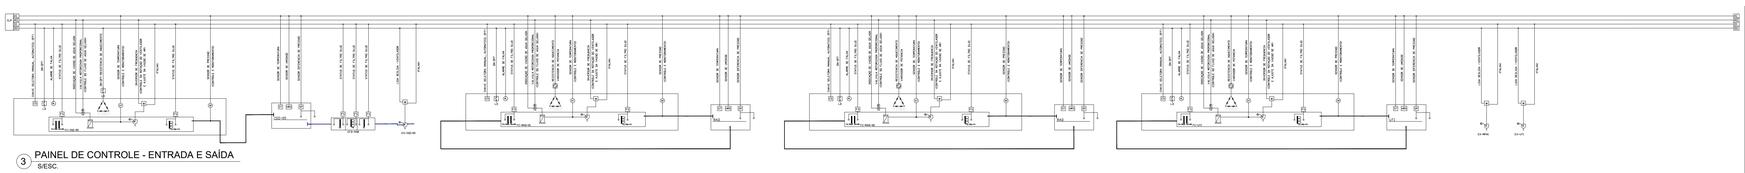

3 PAINEL DE CONTROLE - ENTRADA E SAÍDA
S/ESC.

REV	POR	DATA	DESCRIÇÃO
0	Camilla Ribeiro	30/06/2022	Emissão inicial

FJS ENGENHARIA

HOSPITAL ANA NERY

PROJETO:
HOSPITAL ANA NERY

PLANTA:
Diagramas automação-Quadro-QE1-CO

NOME DO PROJETO:
CLIMATIZAÇÃO

AUTOR:
Francisco José do Espírito Santo ENGENHEIRO MECÂNICO-CREA-BA-24 524-D

CONTRATO: 20211223-01
DATA CONTRATO: 27/12/2021

FASE DO PROJETO:
PROJETO EXECUTIVO

ENDEREÇO:
Rua Saldanha Marinho, Caixa D Água Salvador - BA

Nº ART:
BA20220152632

MUNICIPIO - UF:
SALVADOR - BA

DESENHO:
Camilla Ribeiro

REVISÃO:
Francisco José

BAIRRO:
CAIXA D'ÁGUA

ANALISTA DE ARQUITETURA:
XXXXXXXX

CLIENTE:
FAPEX

EMPRESA:
FJS ENGENHARIA

NOME DO ARQUIVO:
CLI-F-JS-DE-20211152-45-XX-PB-R00 - Planta Baixa - 1º Pav - Blocs C - Elétrica

ESCALA:
S/ESC

Nº PLANTA
71/72

A0