




1 DIAGRAMA DE COMANDO - AUTOMAÇÃO S/ESC.

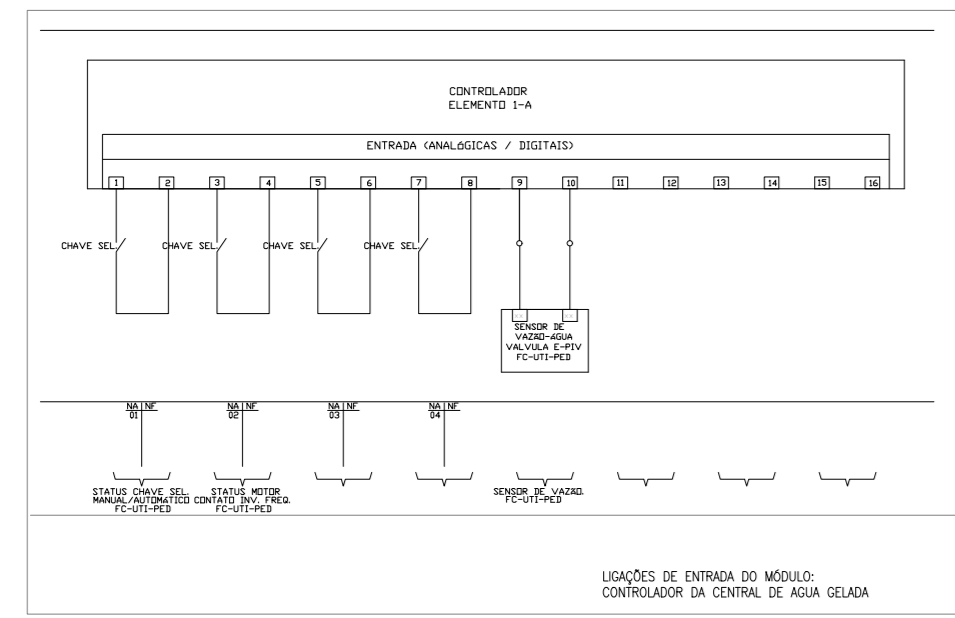



2 CONTROLADORES - ENTRADA E SAÍDA S/ESC.

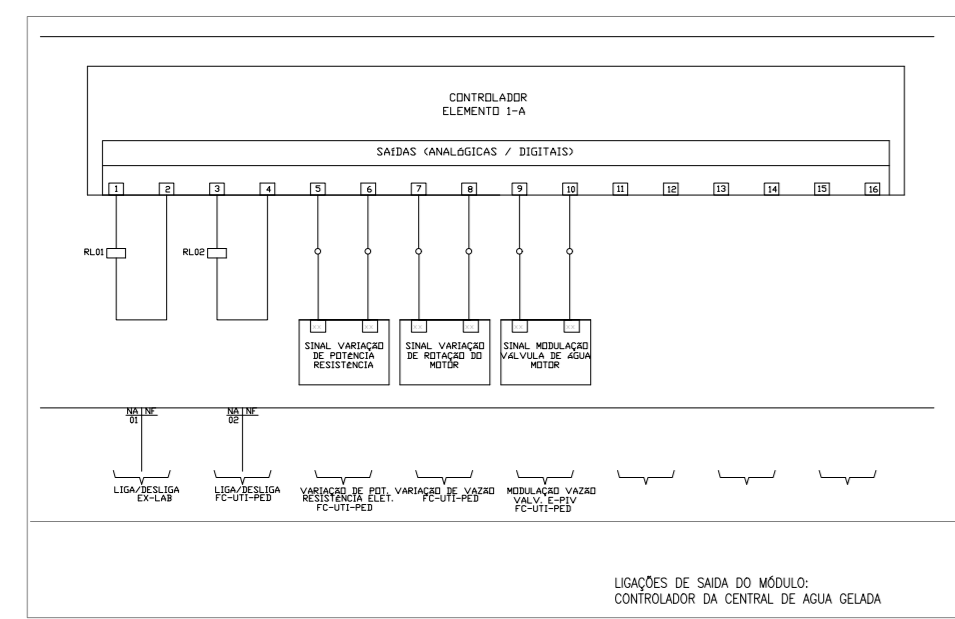


3 PAINEL DE CONTROLE - ENTRADA E SAÍDA S/ESC.

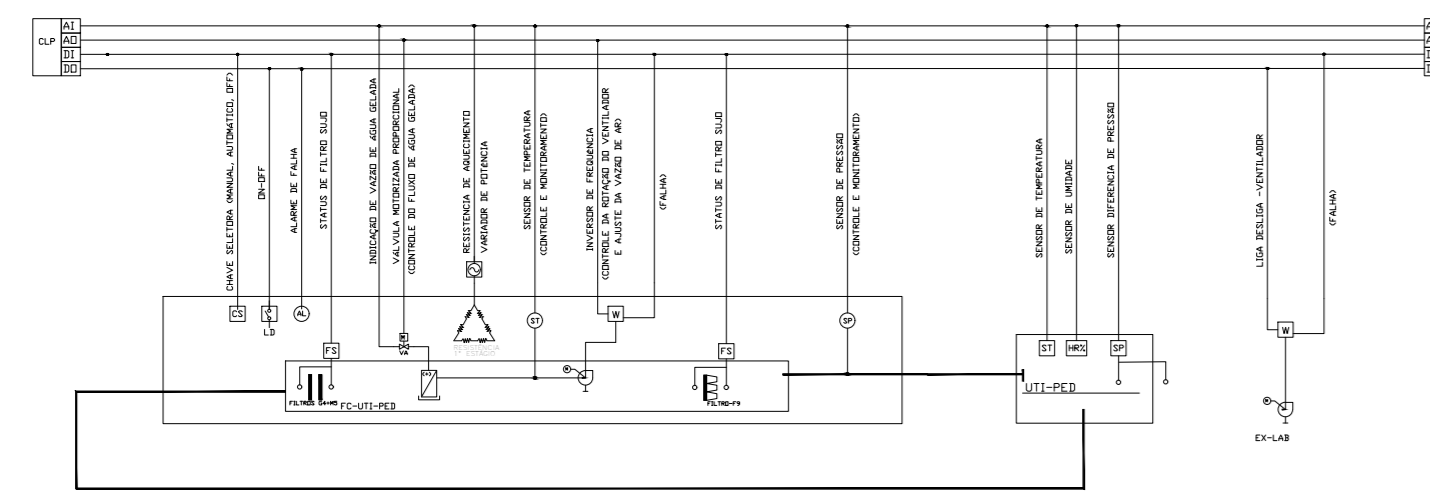


4 PAINEL DE CONTROLE - ENTRADA E SAÍDA S/ESC.

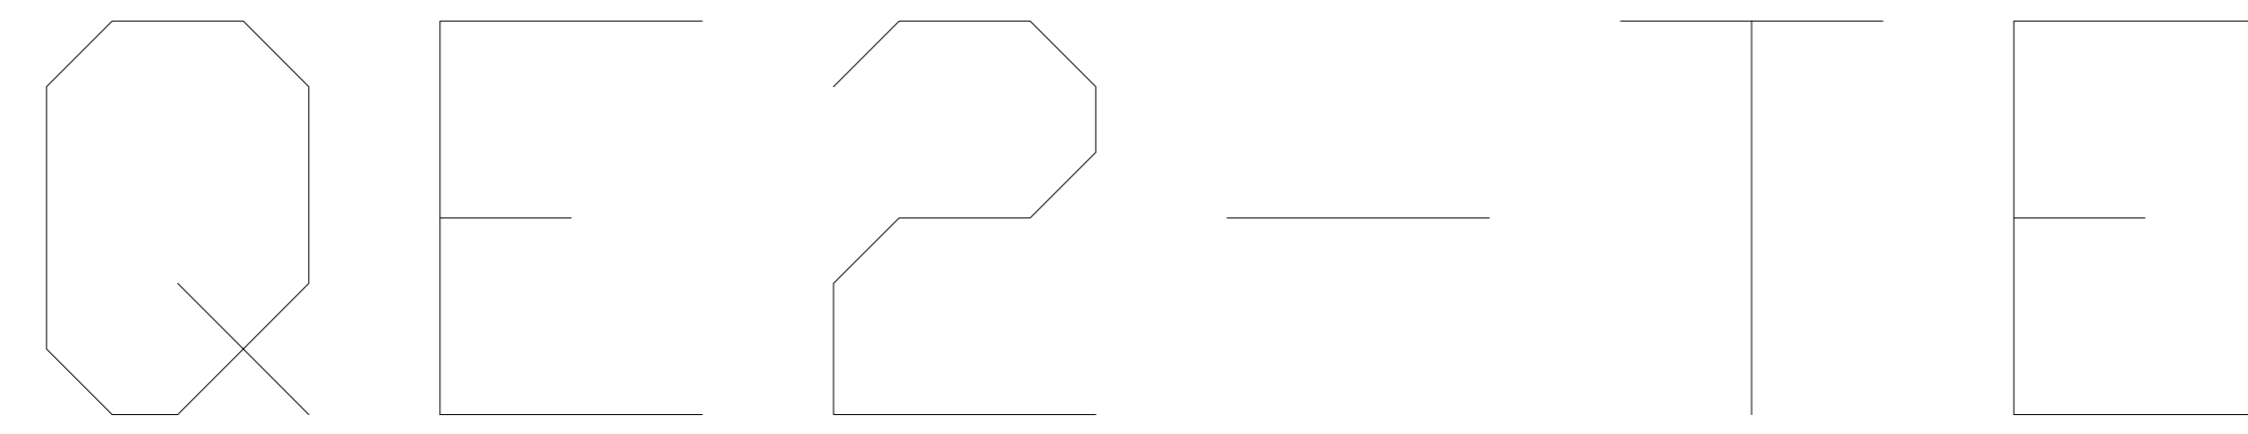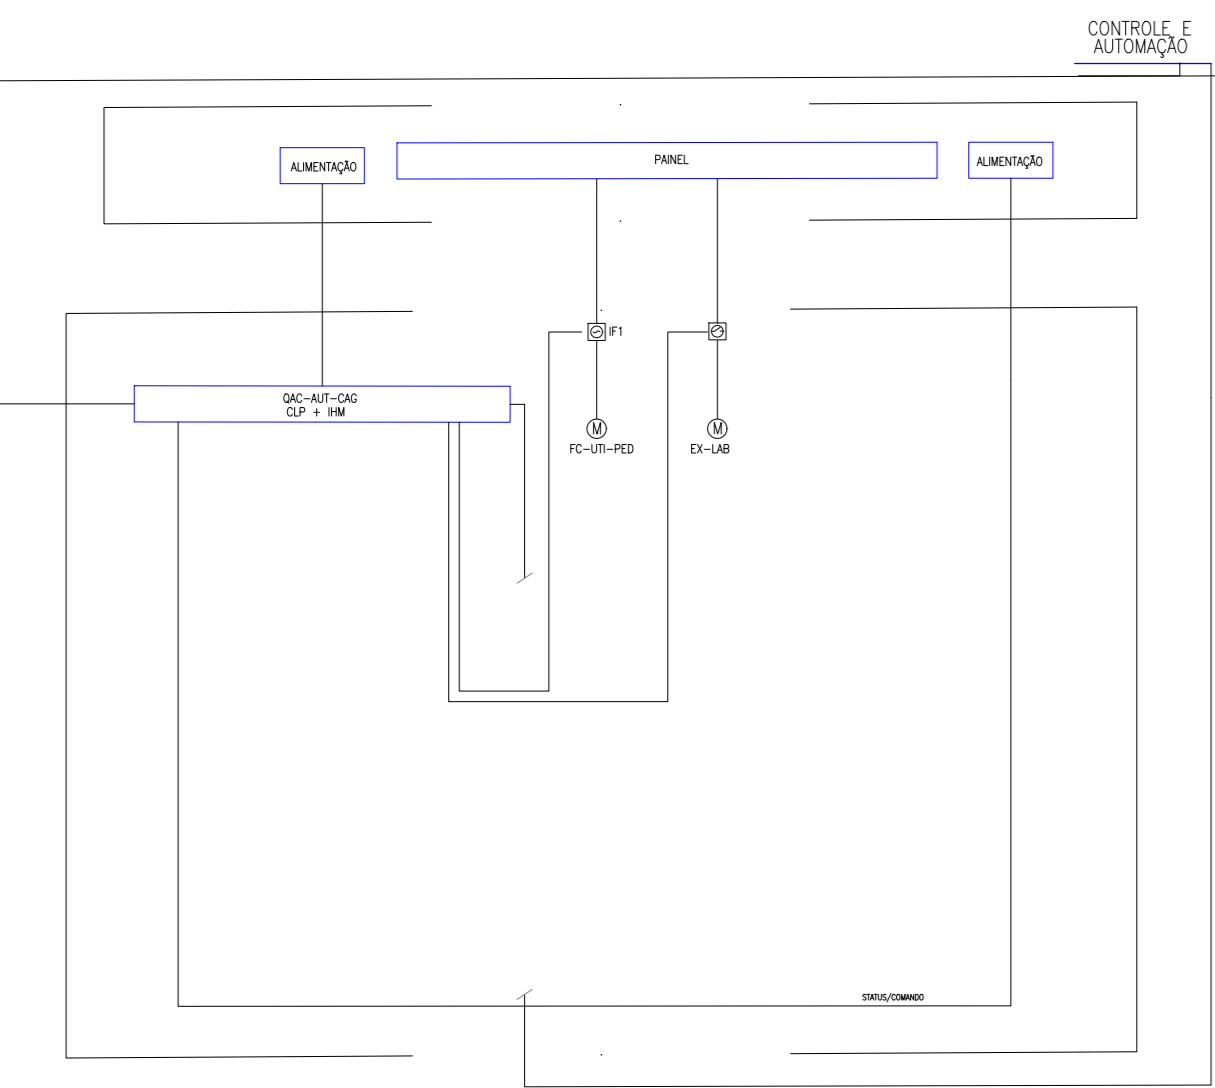


1 DIAGRAMA DE COMANDO - AUTOMAÇÃO S/ESC.

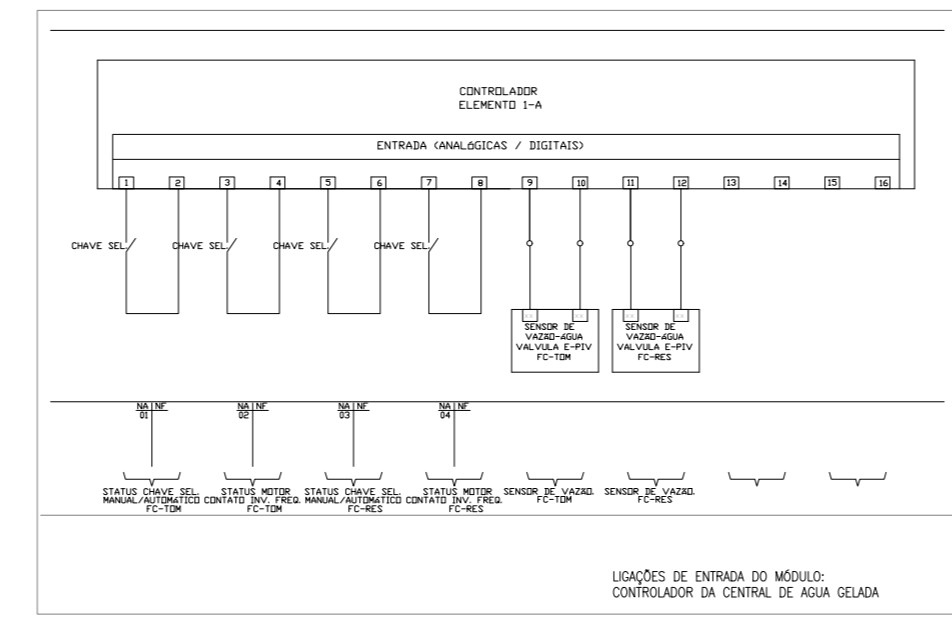



2 CONTROLADORES - ENTRADA E SAÍDA S/ESC.

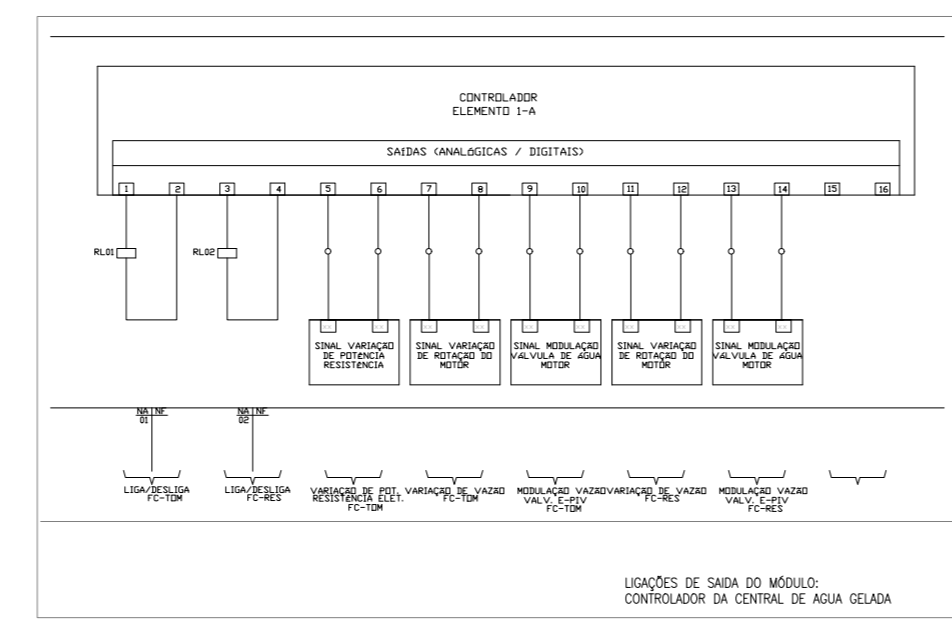


3 PAINEL DE CONTROLE - ENTRADA E SAÍDA S/ESC.

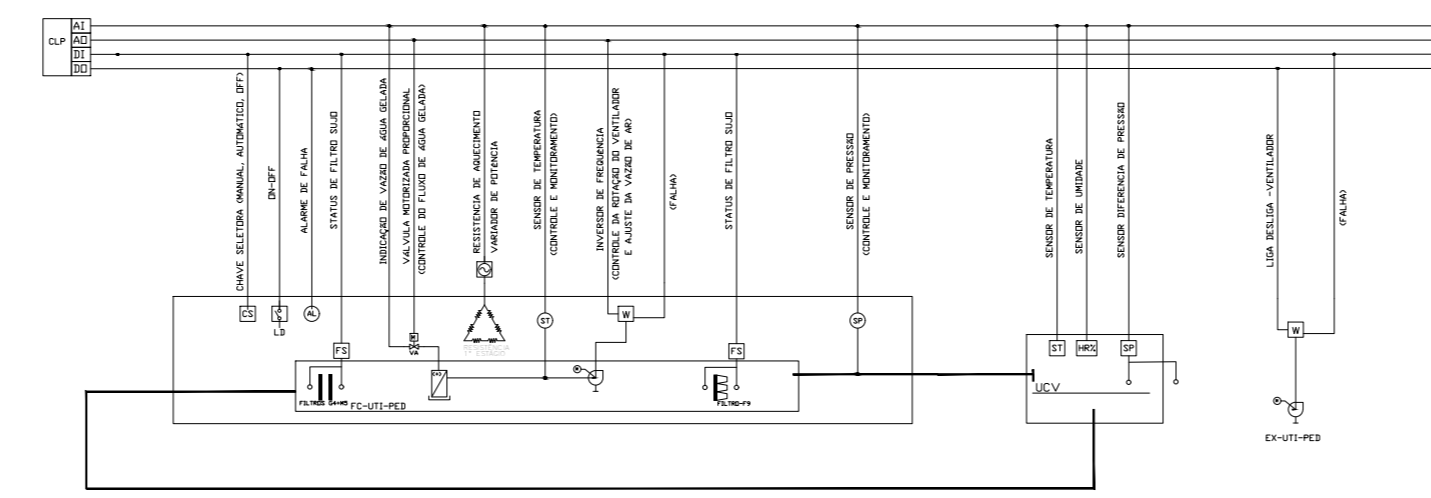


4 PAINEL DE CONTROLE - ENTRADA E SAÍDA S/ESC.

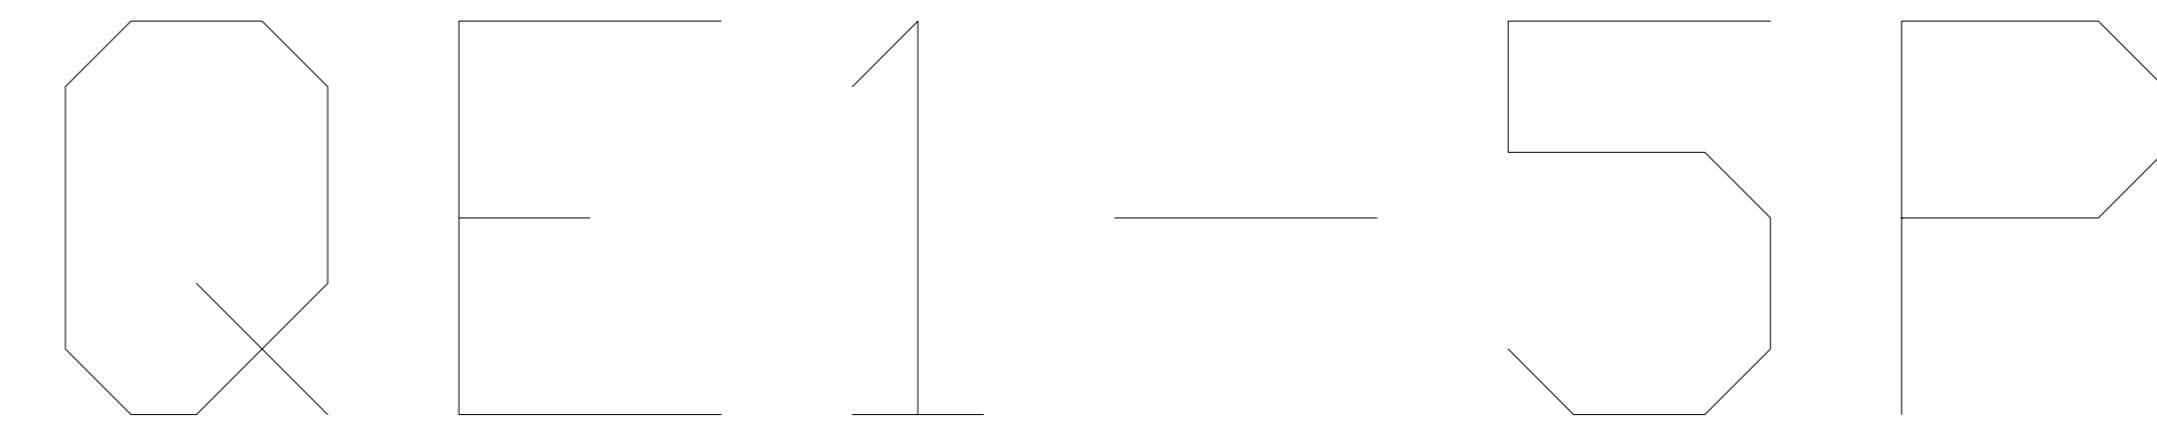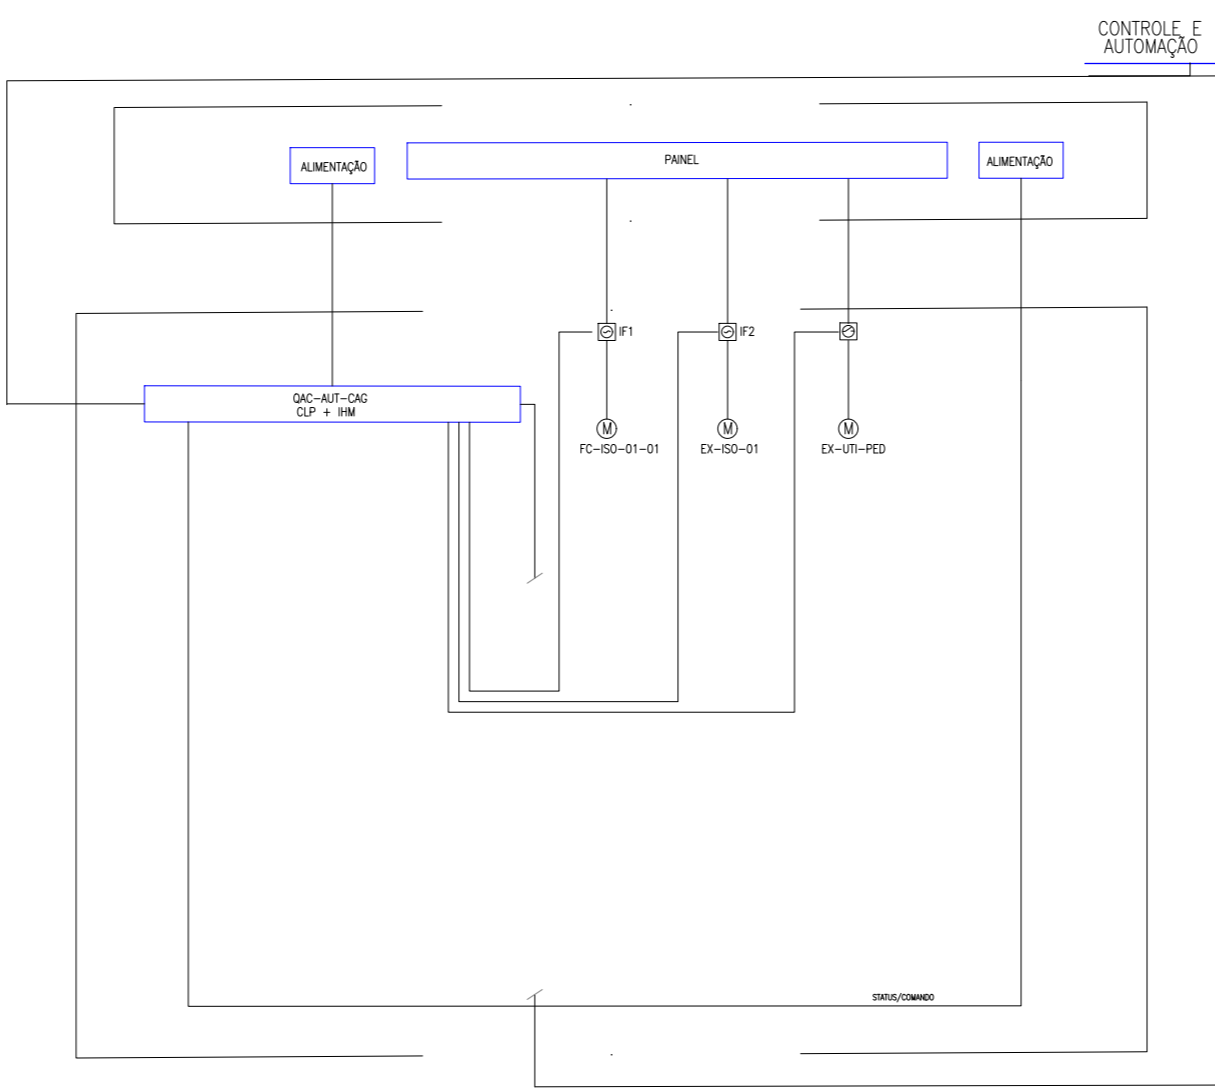


1 DIAGRAMA DE COMANDO - AUTOMAÇÃO S/ESC.

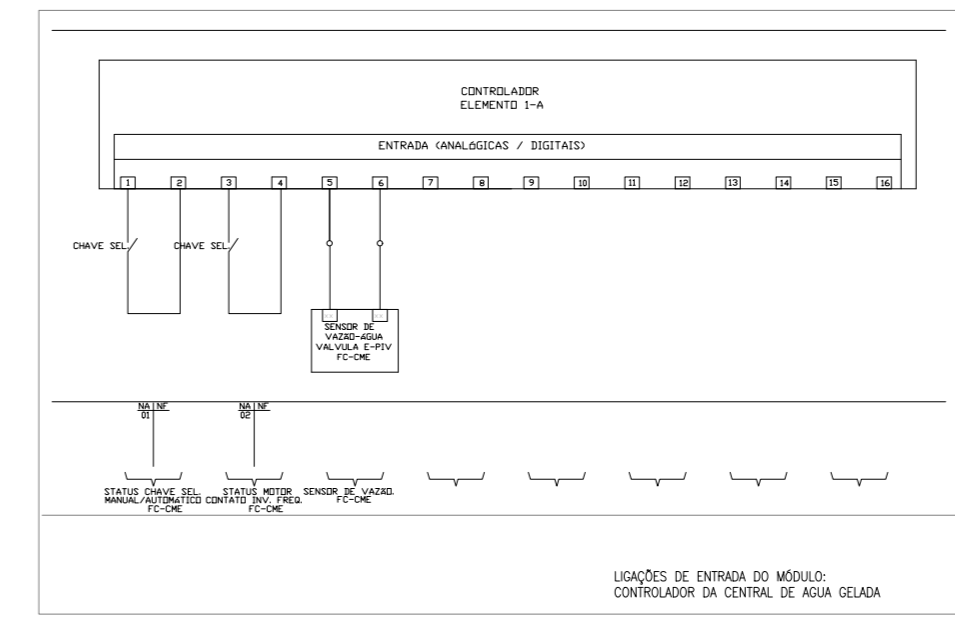


2 CONTROLADORES - ENTRADA E SAÍDA S/ESC.

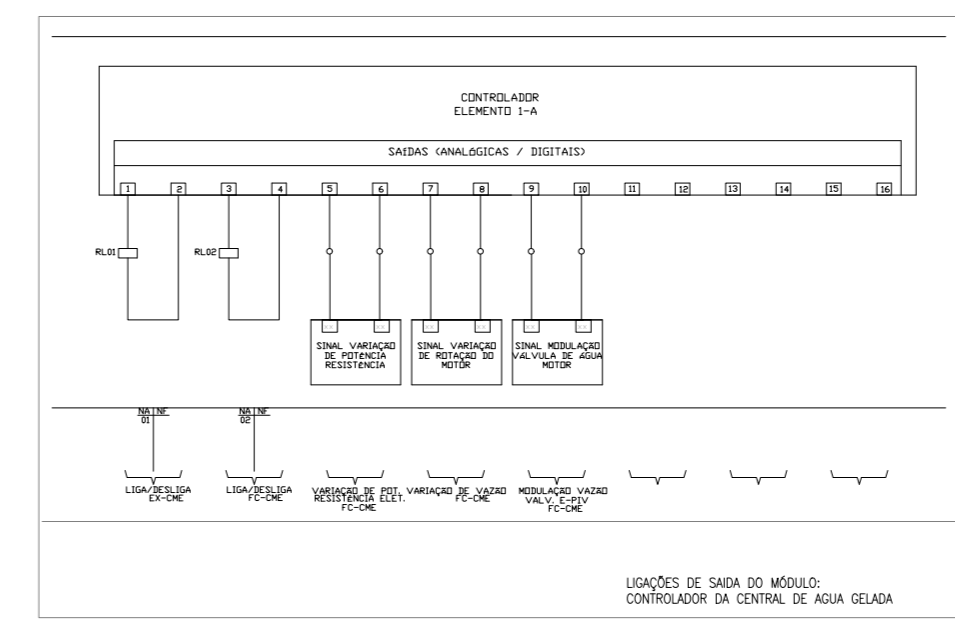

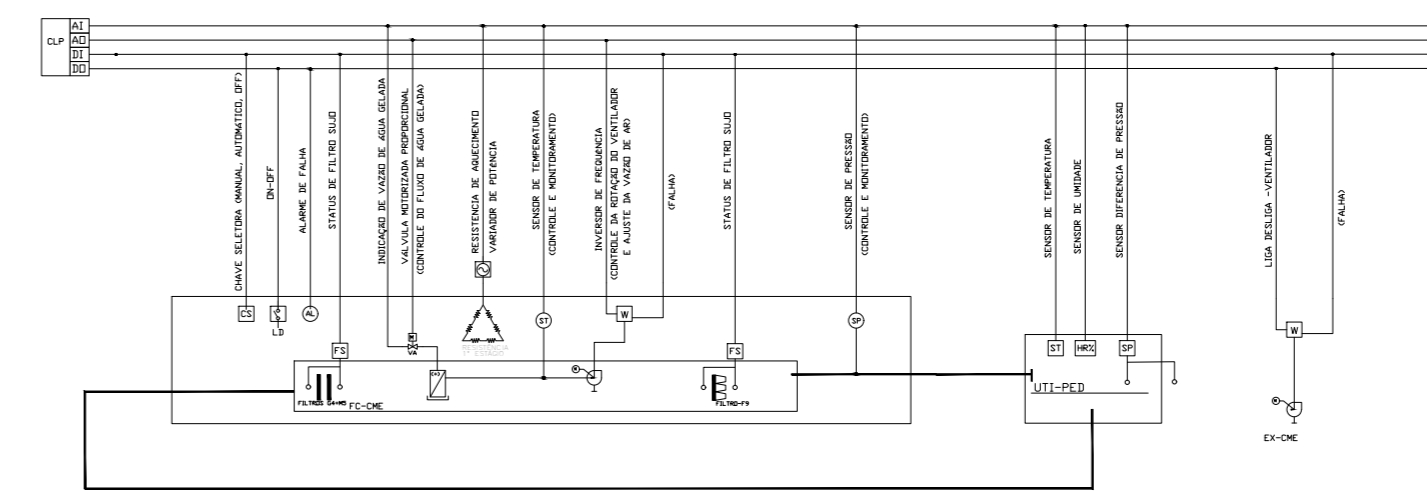

3 PAINEL DE CONTROLE - ENTRADA E SAÍDA S/ESC.

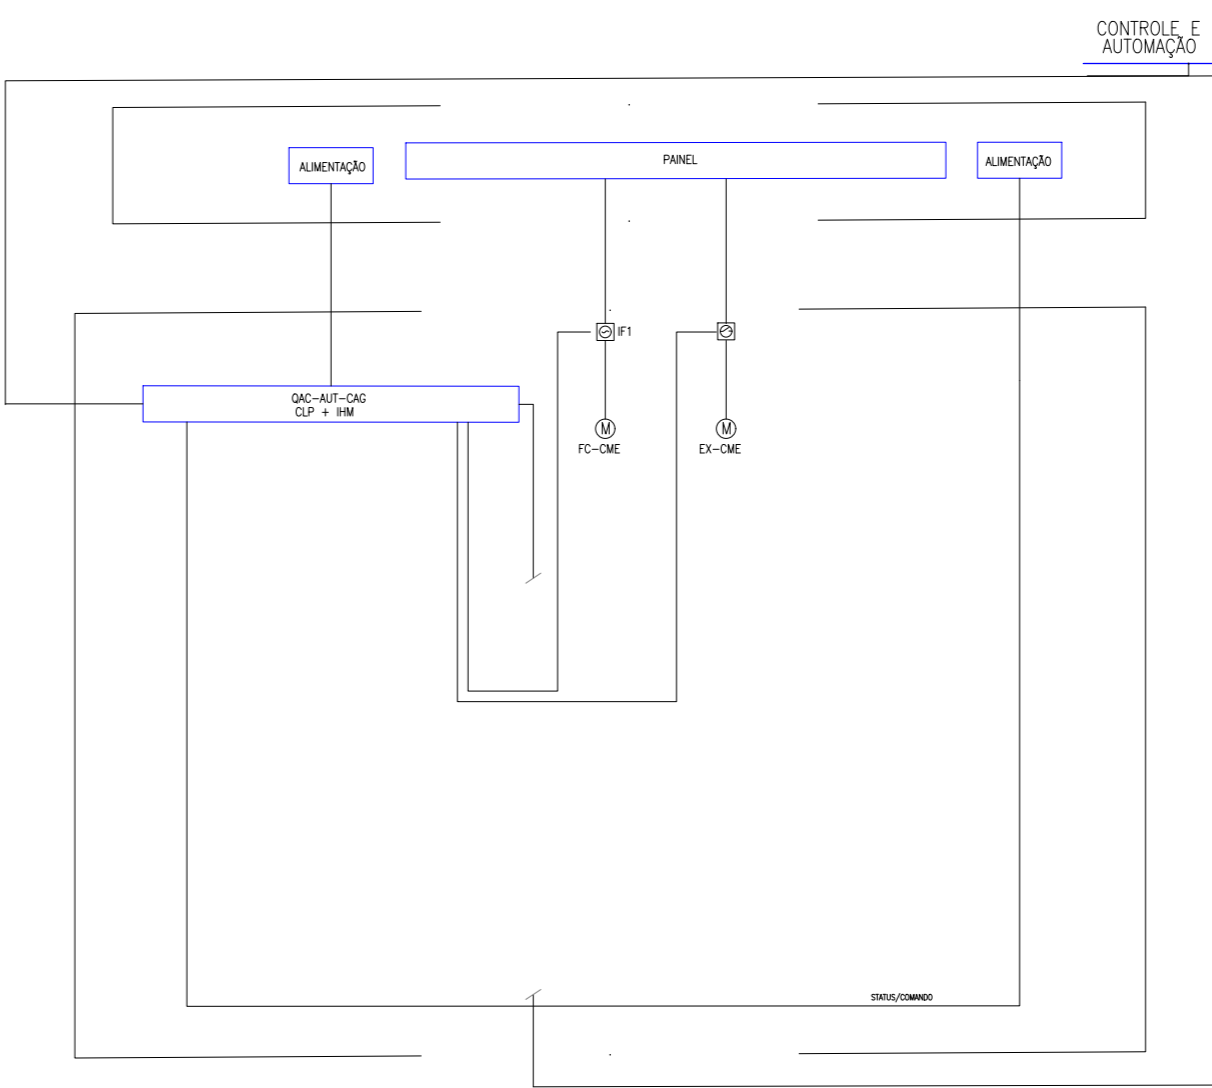

4 PAINEL DE CONTROLE - ENTRADA E SAÍDA S/ESC.



0	Camilla Ribeiro	30/06/2022	Emissão Final
REV	FOR	DATA	DESCRIÇÃO
 			
<b>PROJETO:</b> <b>HOSPITAL ANA NERY</b>			<b>NOME DO PROJETO:</b> <b>CLIMATIZAÇÃO</b>
<b>PLANTA:</b> Diagramas automação-Quadros QE1-TE, QE2-TE e QE1-SP		<b>FASE DO PROJETO:</b> PROJETO EXECUTIVO	
<b>AUTOR:</b> Francisco José do Espírito Santo MECÂNICO-CREA-BA-24.524-D		<b>CONTRATO:</b> 20211223-01	<b>FASE DO PROJETO:</b> PROJETO EXECUTIVO
<b>ENDEREÇO:</b> Rua Selenia Mendes, Casa P Agua, Salvador - BA		<b>DATA CONTRATO:</b> 27/12/2021	<b>MANEIRO-UF:</b> SALVADOR - BA
<b>DESENHO:</b> Camilla Ribeiro		<b>REVISÃO:</b> Francisco José	<b>ANÁLISE DE ARQUITETURA:</b> XXXXXXXX
<b>EMPRESA:</b> FAPEX FJS ENGENHARIA		<b>NOME DO ARQUIVO:</b> CLIMATIZACAO-QUADROS-QE1-TE-QE2-TE-QE1-SP-FAPEX-BA-24.524-D-20211223-01	<b>ESCALA:</b> S/ESC <b>72/72</b>