




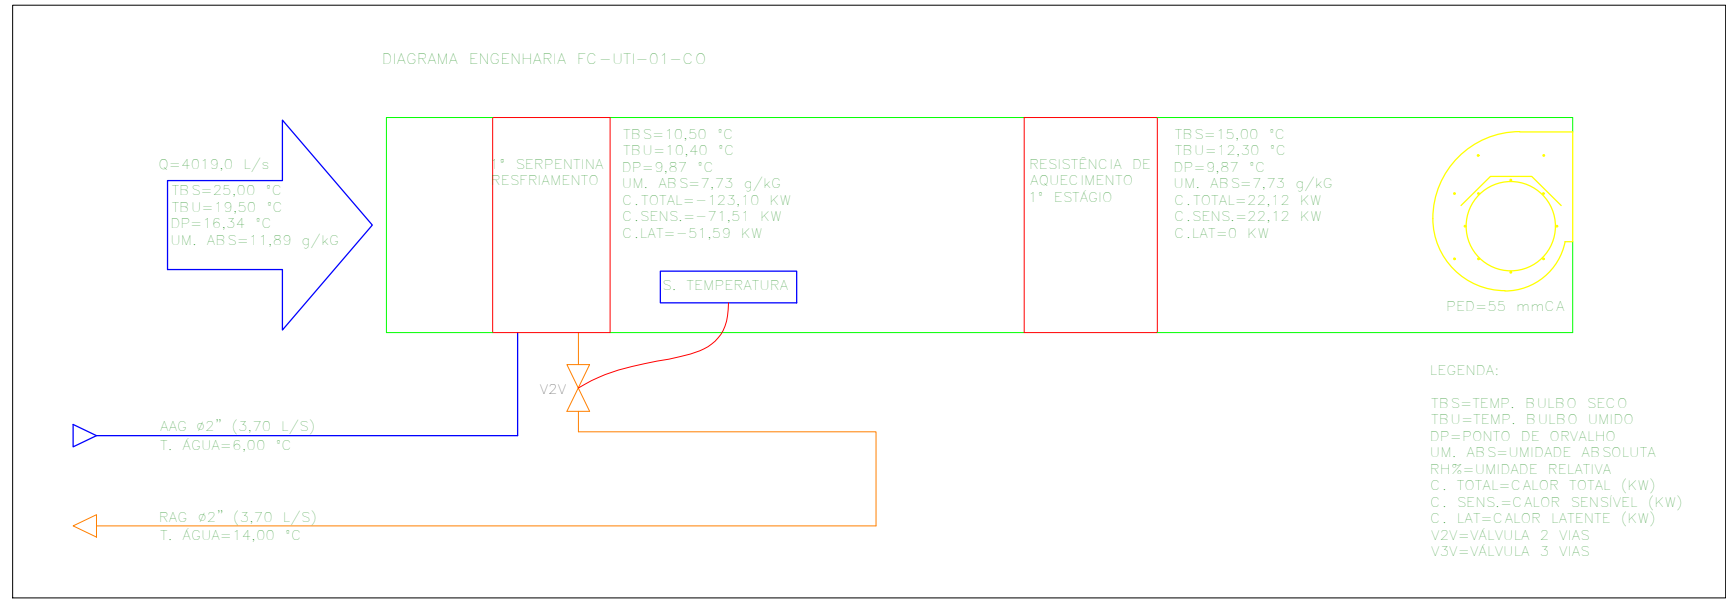


1 **DIAGRAMA - FC-UTI-01-CO**
1 : 100

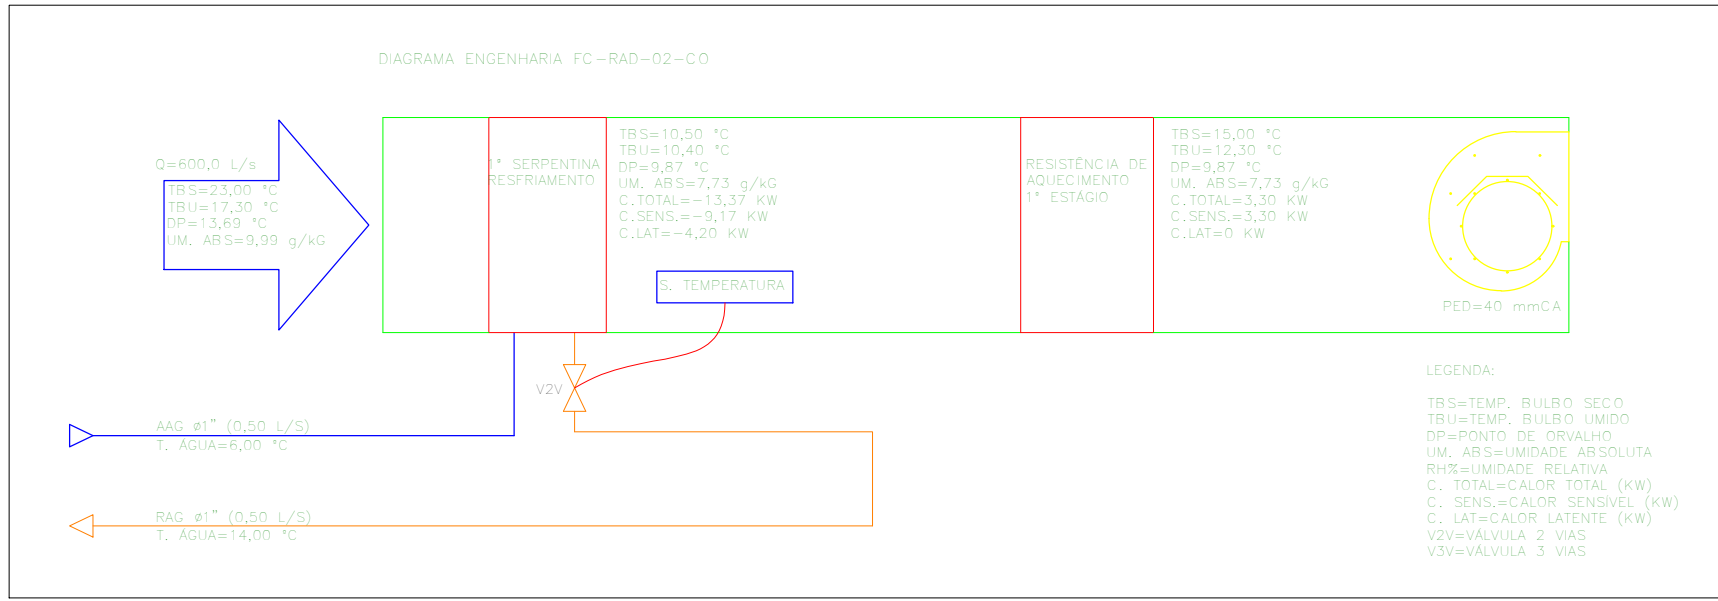


6 **DIAGRAMA - FC-RAD-02-CO**
1 : 100

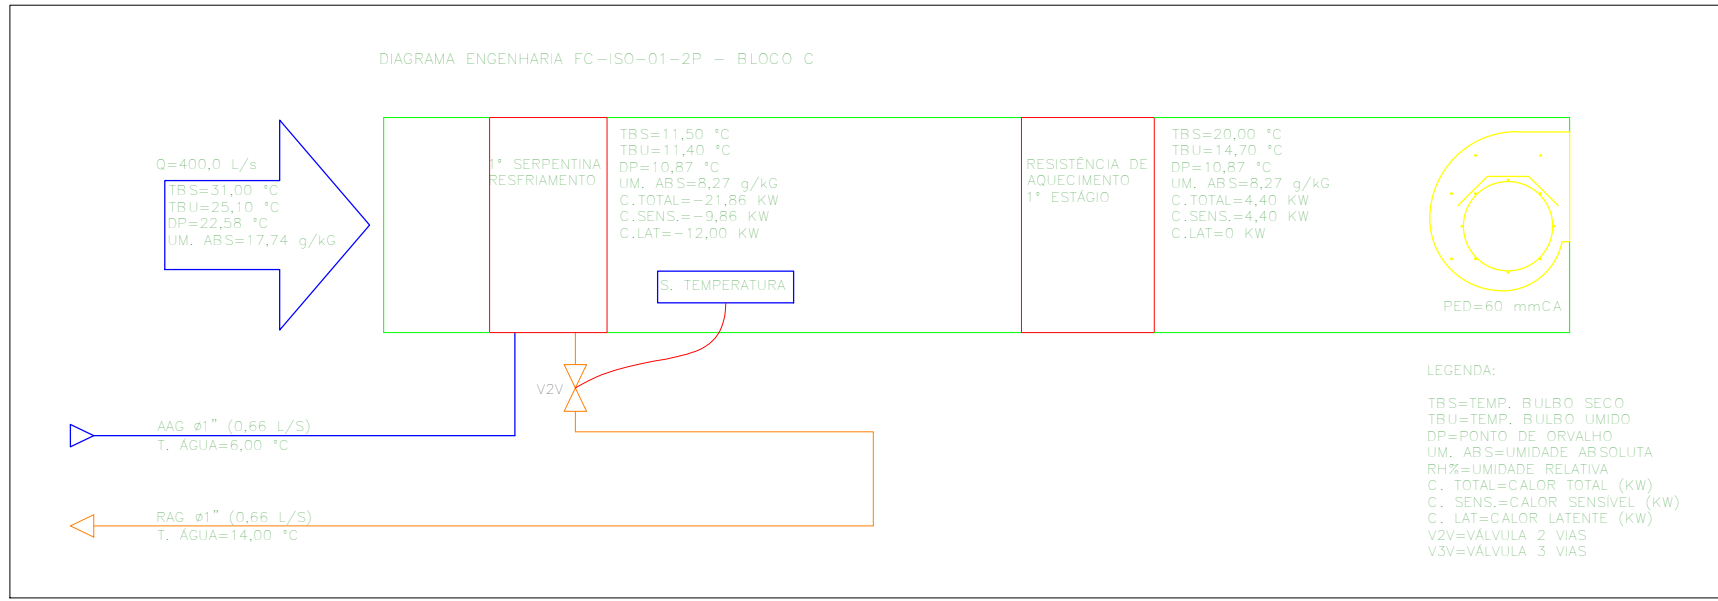


11 **DIAGRAMA - FC-ISO-01-2P**
1 : 100

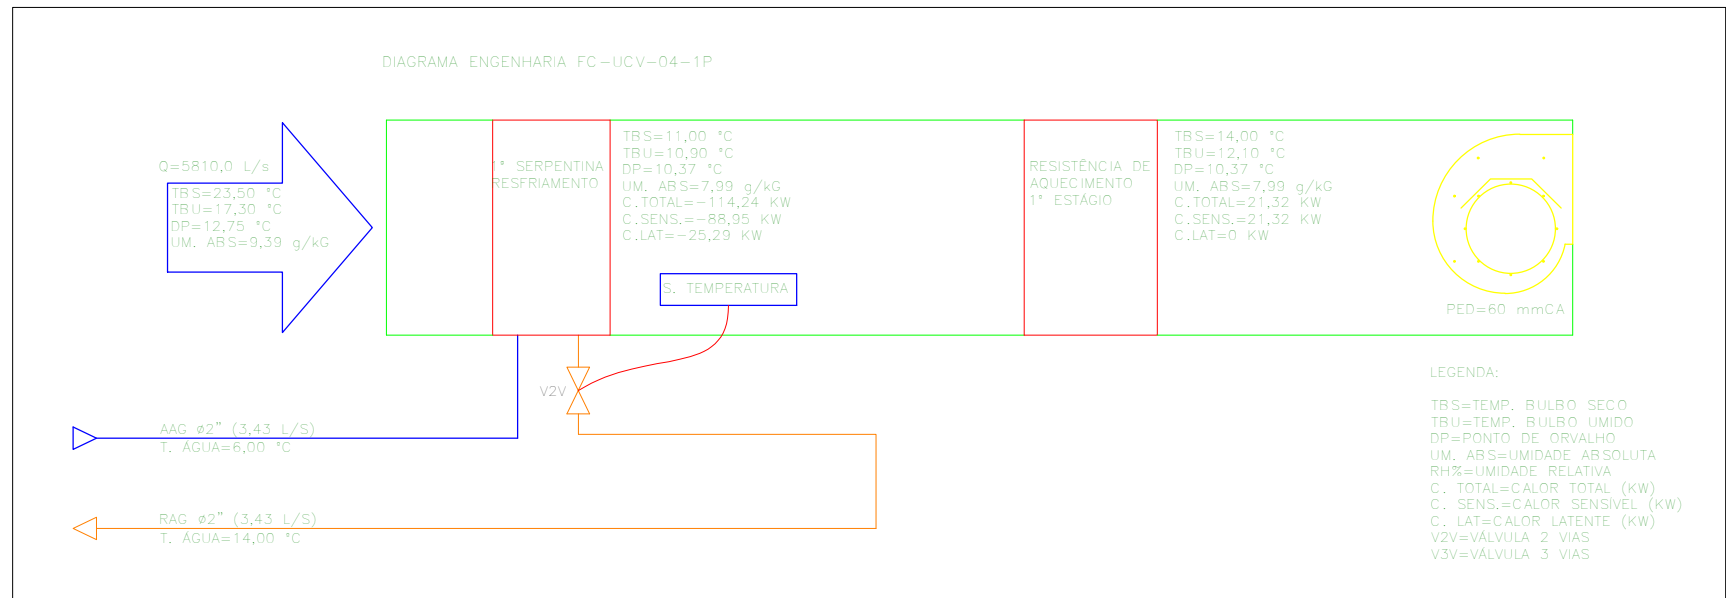


2 **DIAGRAMA - FC-UCV-04-1P**
1 : 100

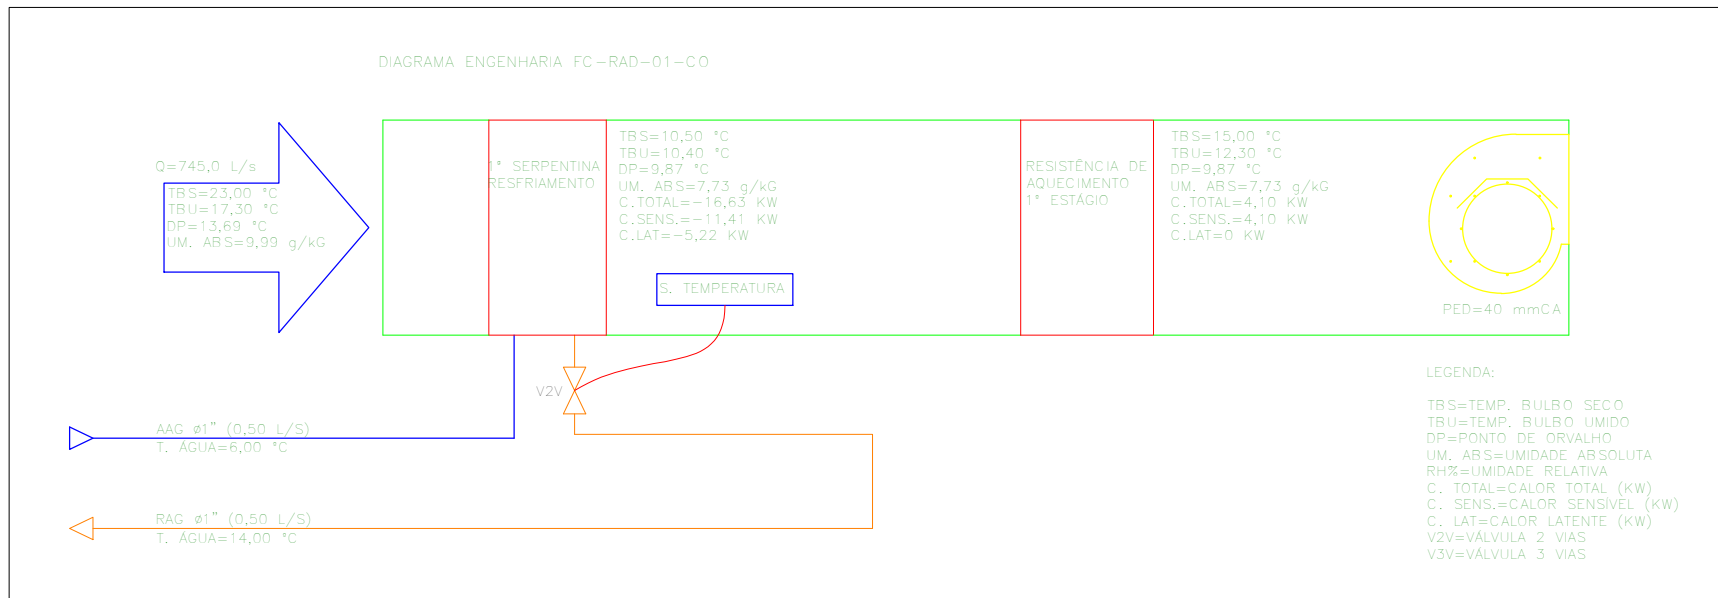


7 **DIAGRAMA - FC-RAD-01-CO**
1 : 100

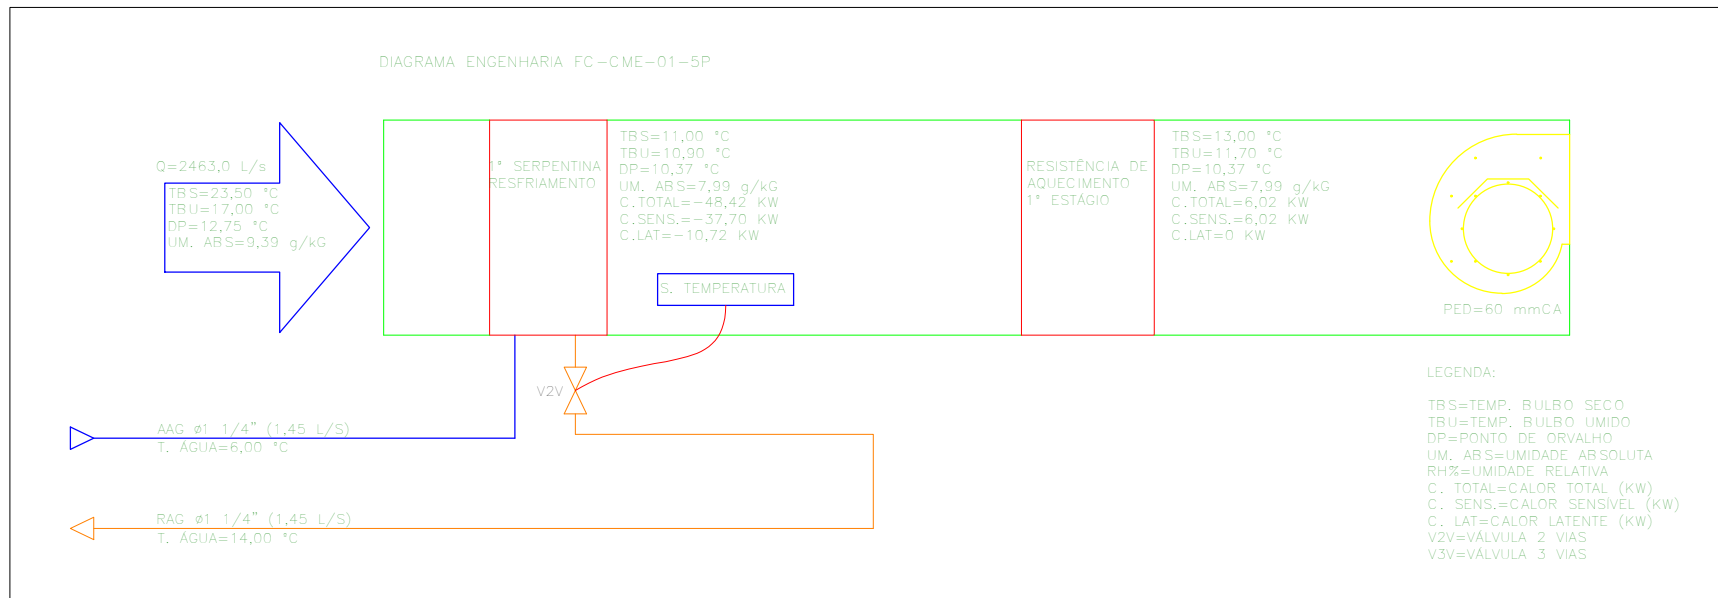


12 **DIAGRAMA - FC-CME-01-5P**
1 : 100

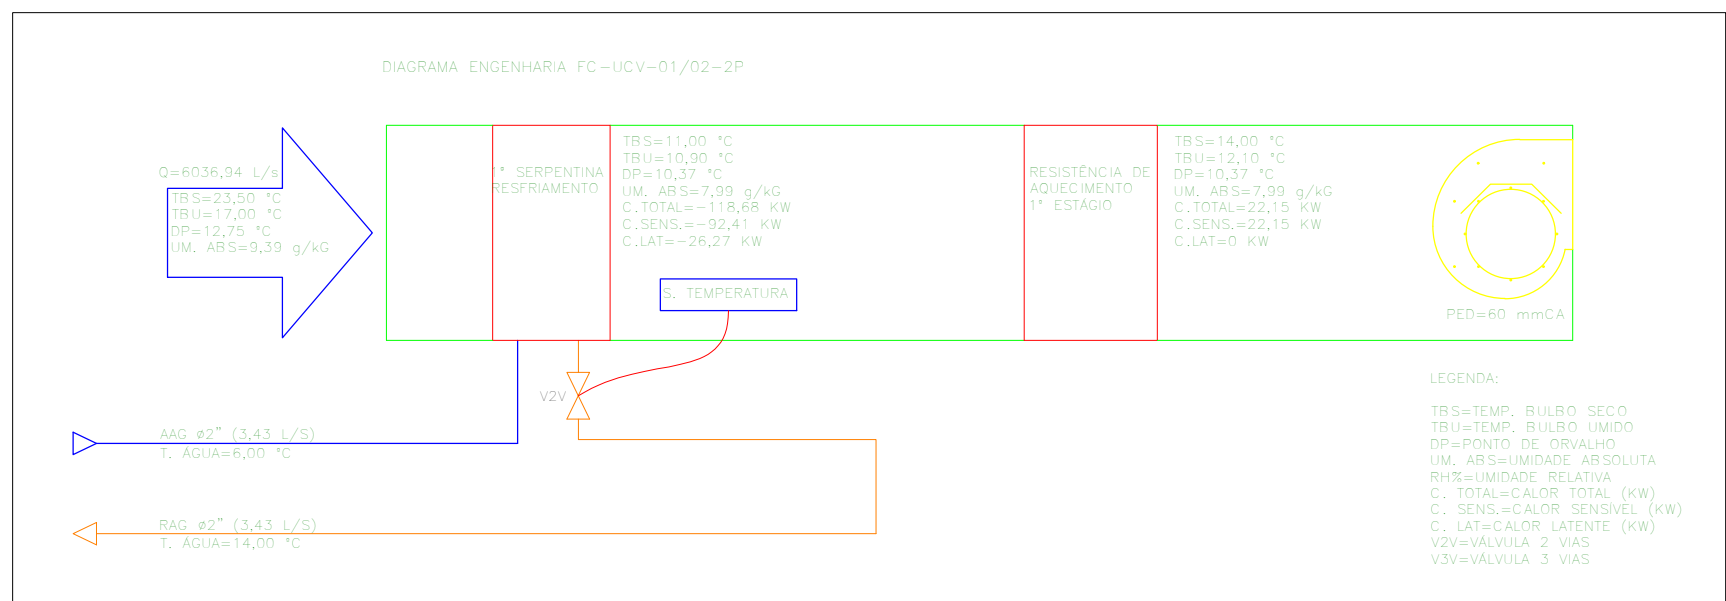


3 **DIAGRAMA - FC-UCV-01/02-2P**
1 : 100

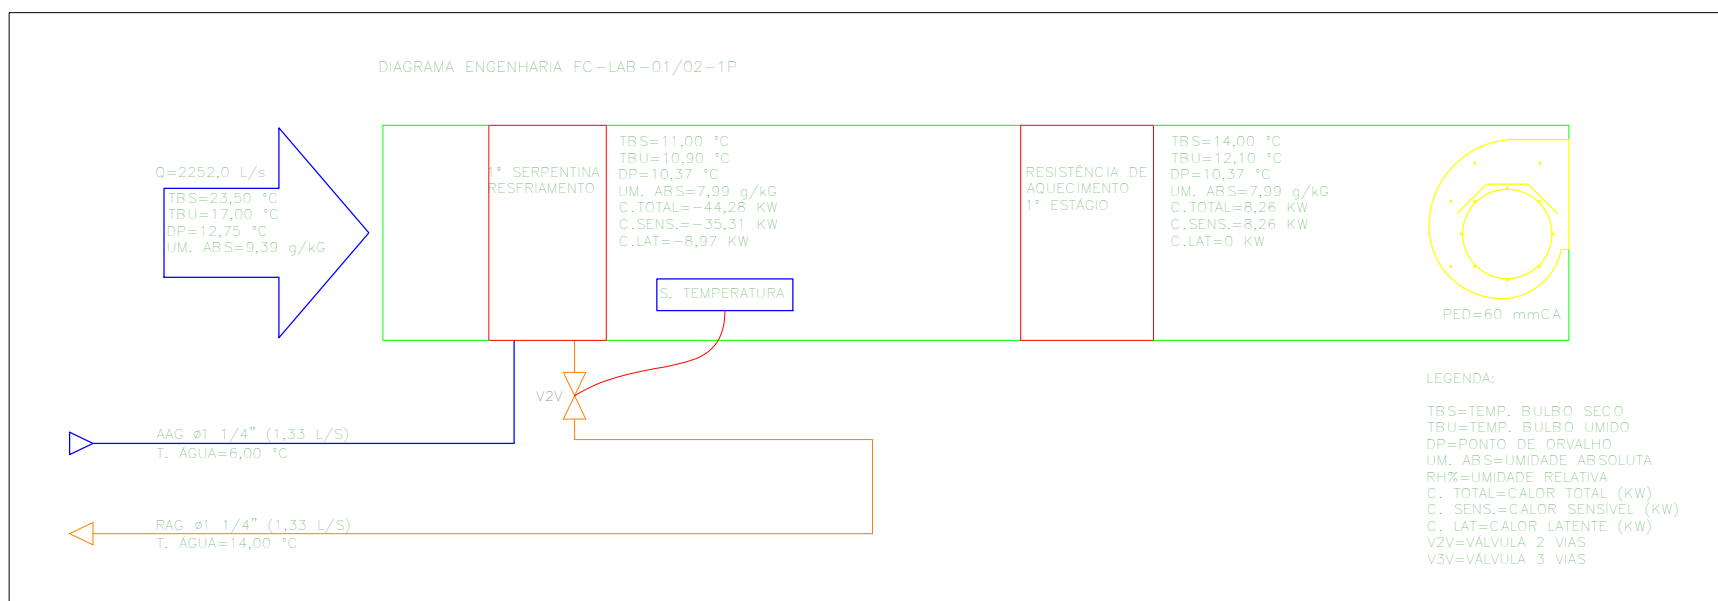


8 **DIAGRAMA - FC-LAB-01/02-1P**
1 : 100

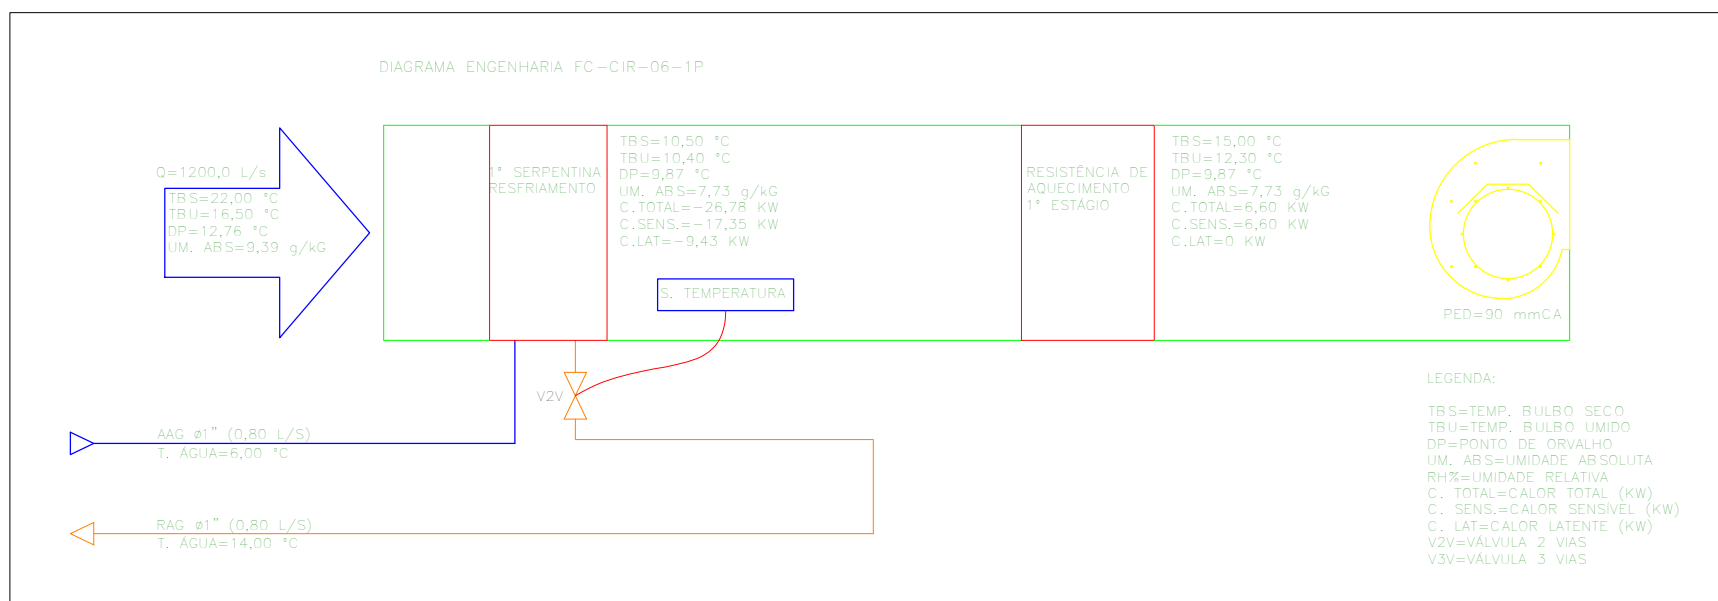


13 **DIAGRAMA - FC-CIR-06-1P**
1 : 100

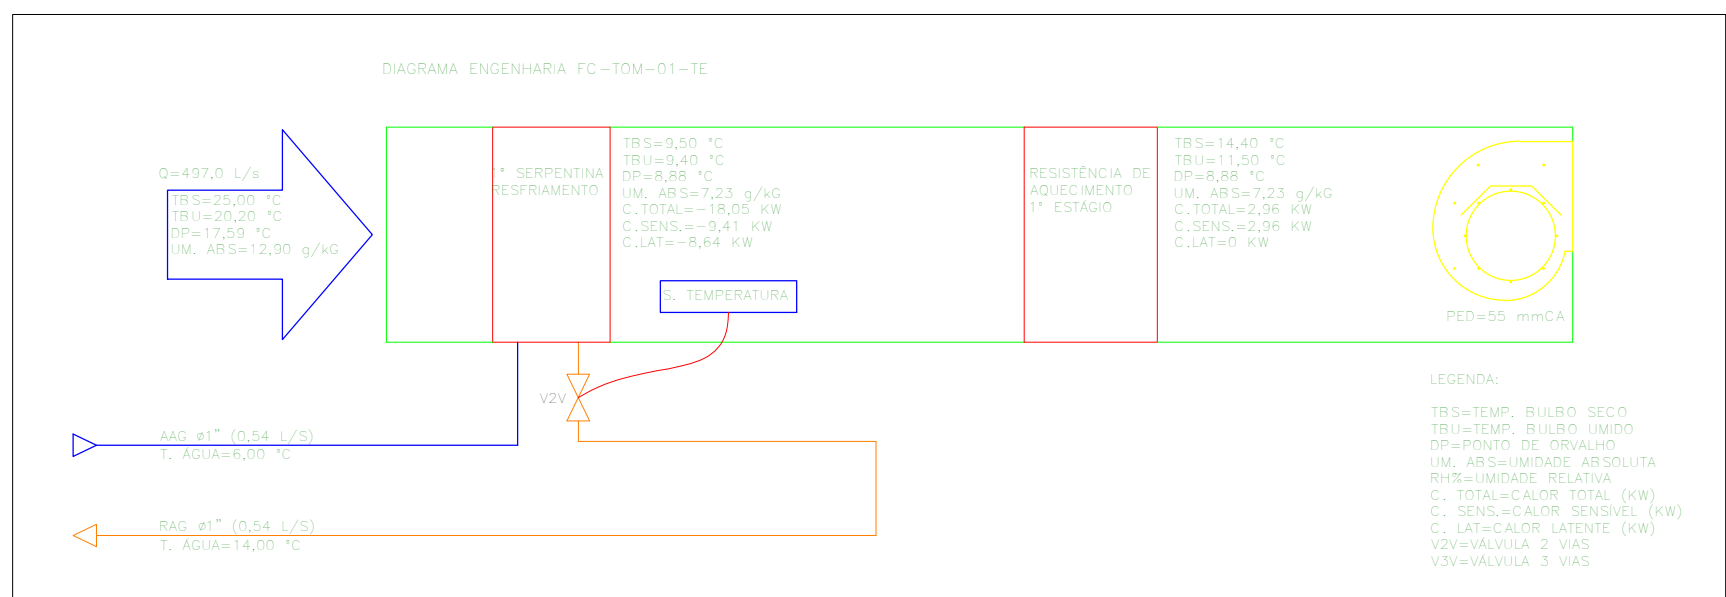


4 **DIAGRAMA - FC-TOM-01-TE**
1 : 100

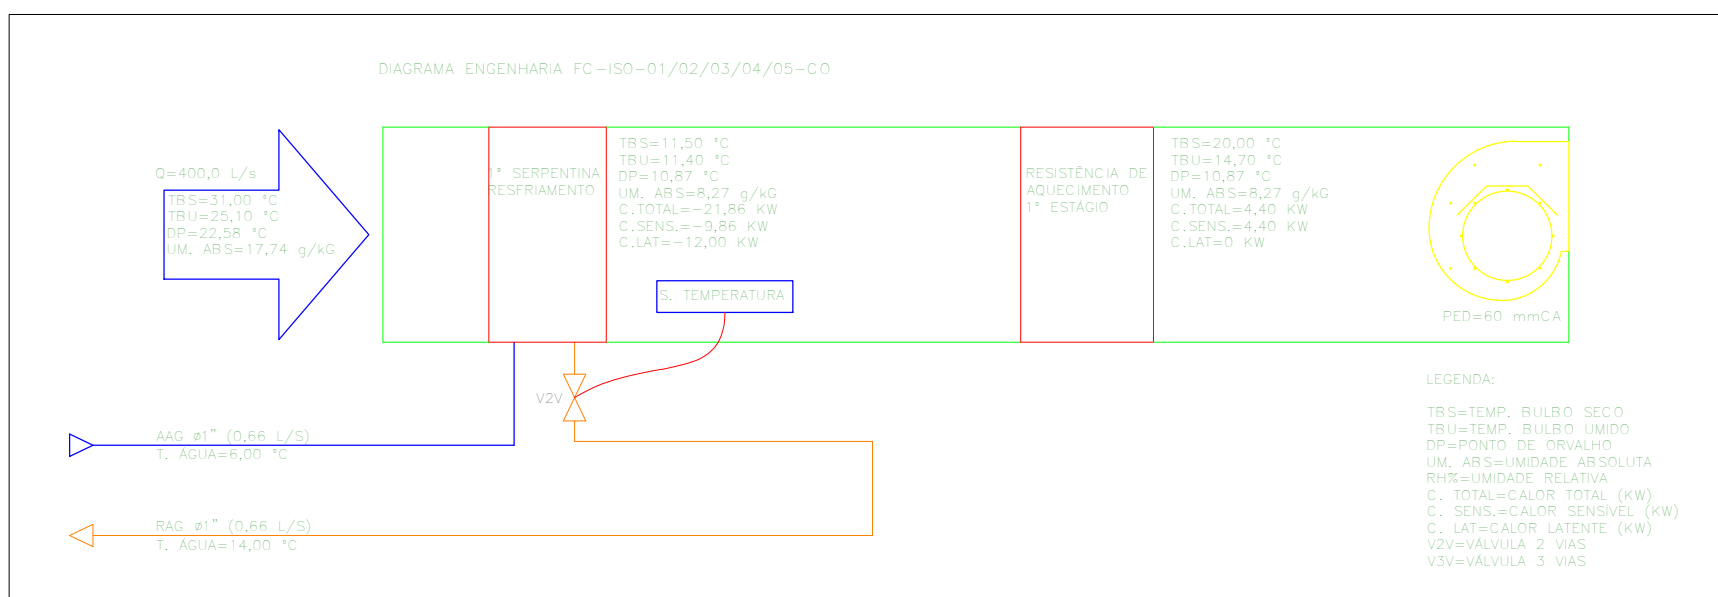


9 **DIAGRAMA - FC-ISO-01/02/03/04/05-CO**
1 : 100

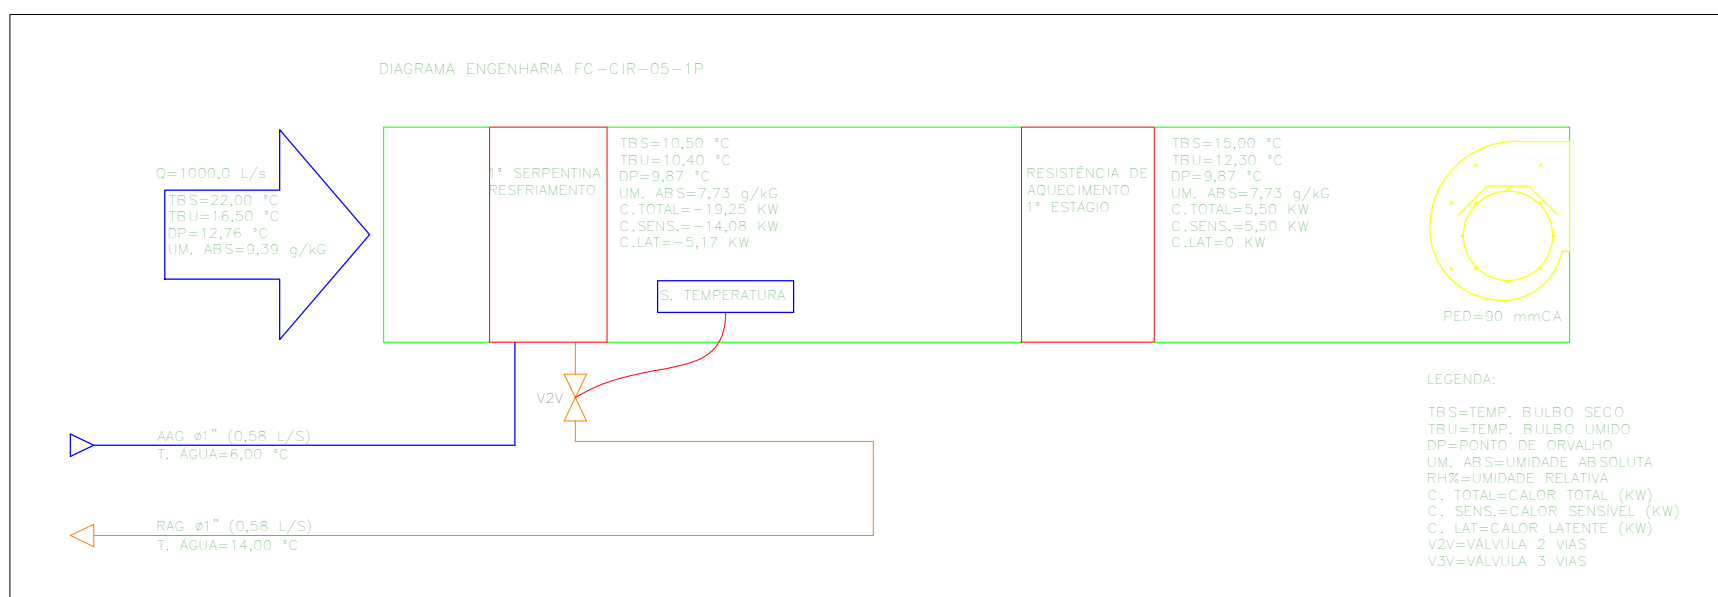


14 **DIAGRAMA - FC-CIR-05-1P**
1 : 100

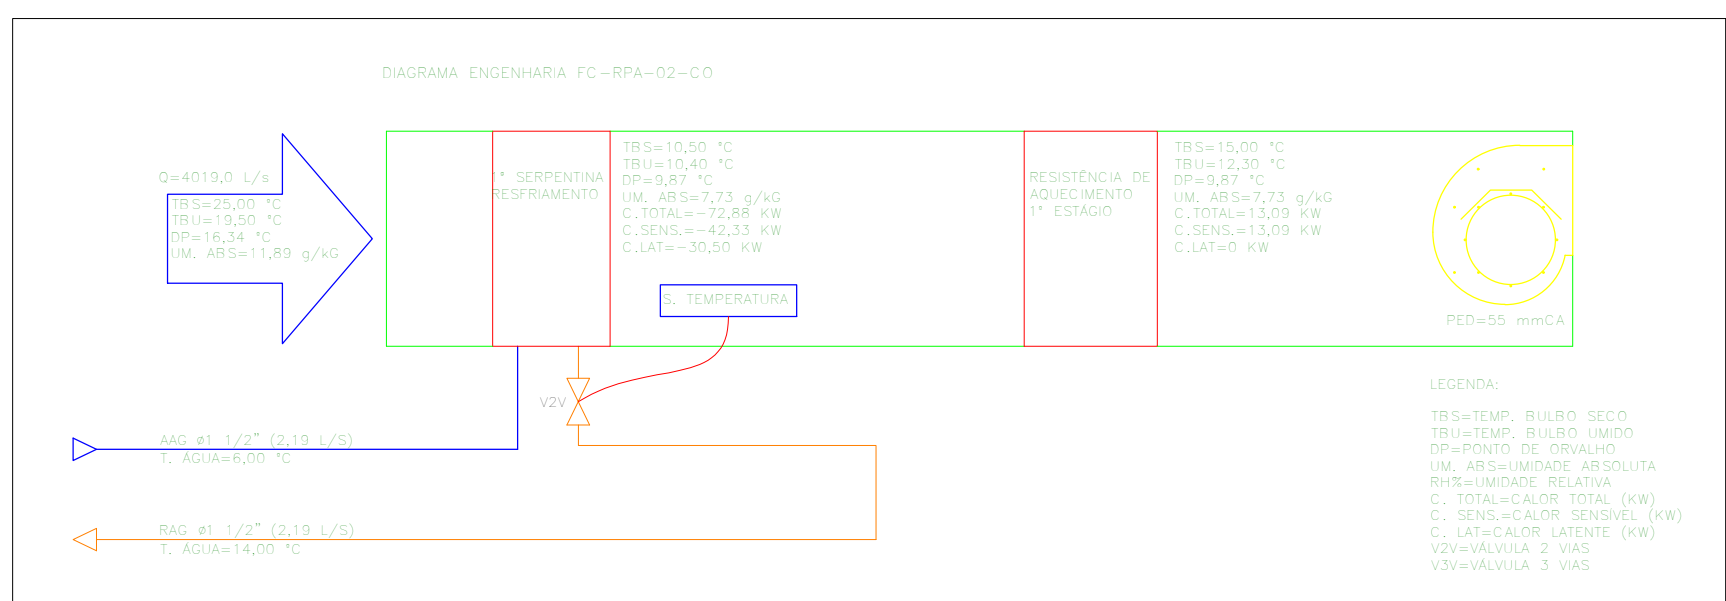


5 **DIAGRAMA - FC-RPA-02-CO**
1 : 100

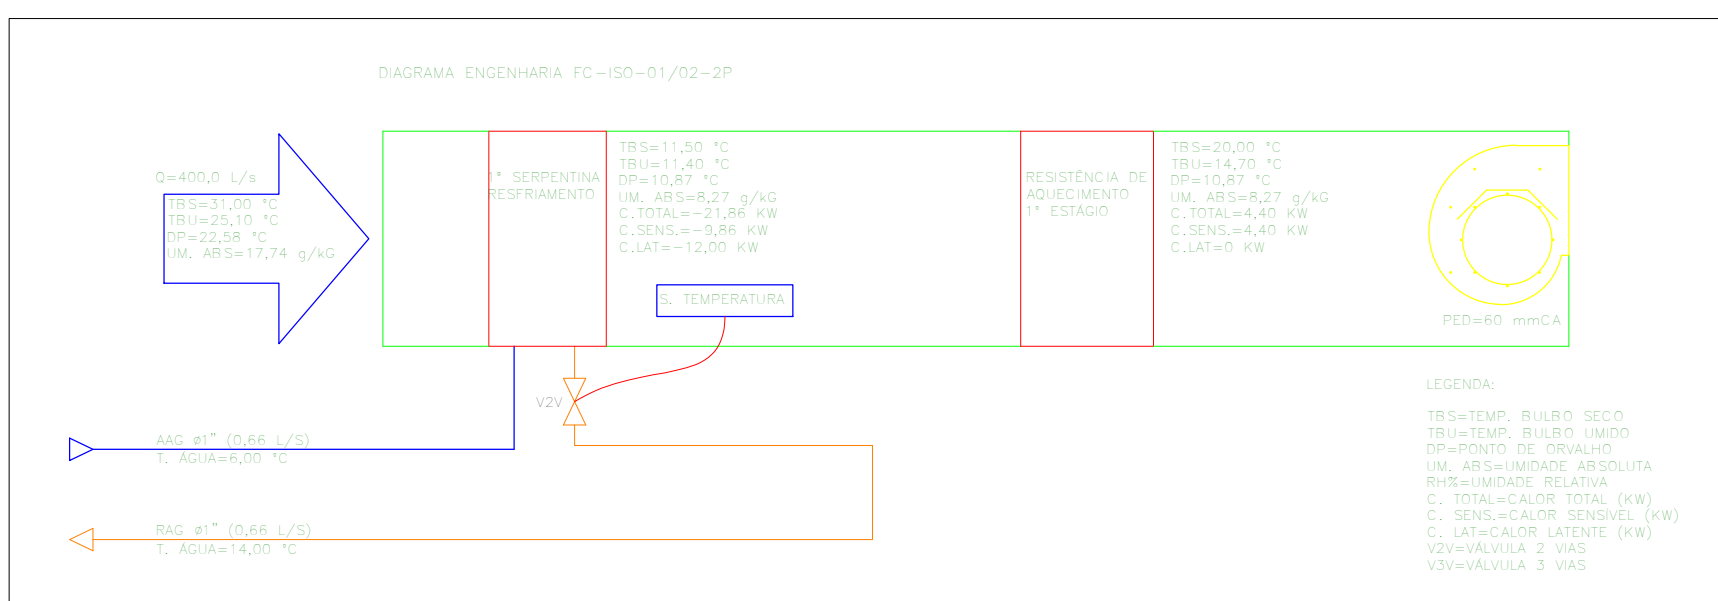


10 **DIAGRAMA - FC-ISO-01/02-2P**
1 : 100

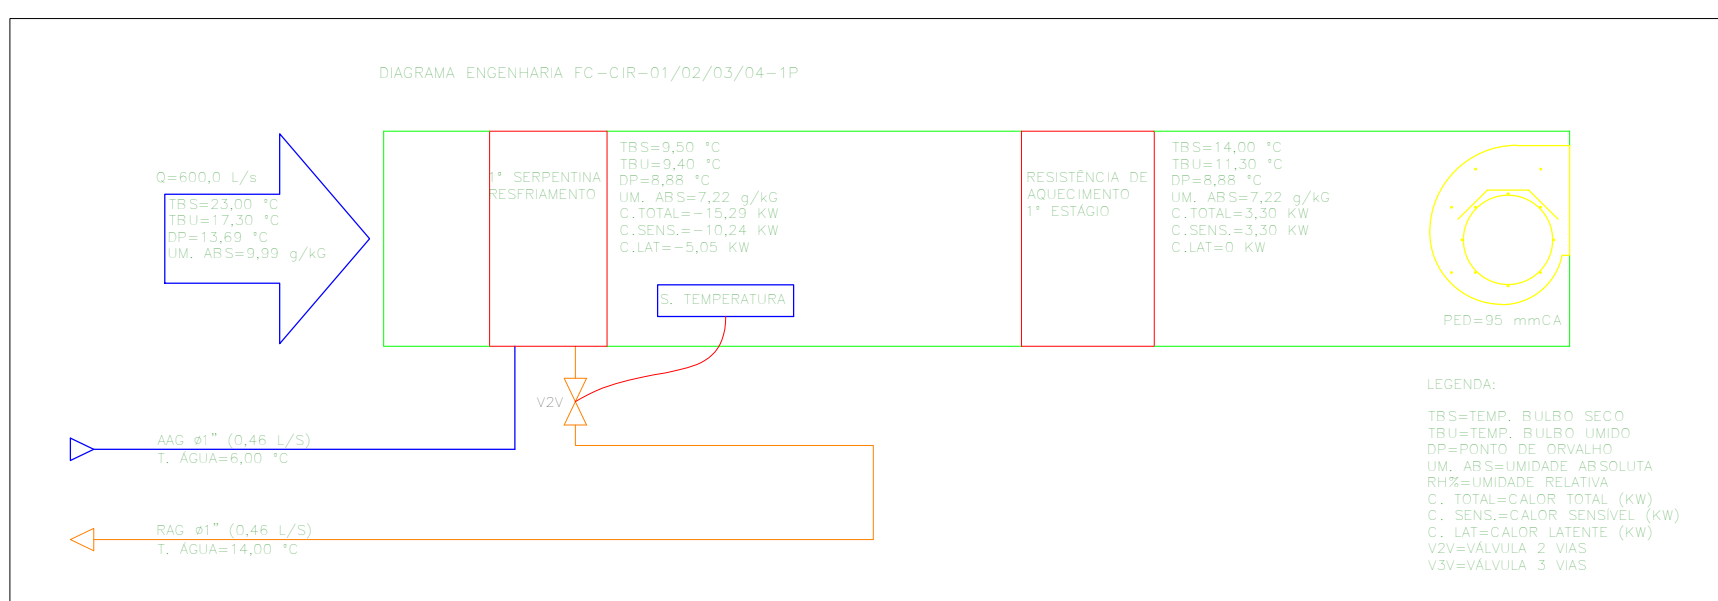

15 **DIAGRAMA - FC-CIR-01/02/03/04-1P**
1 : 100

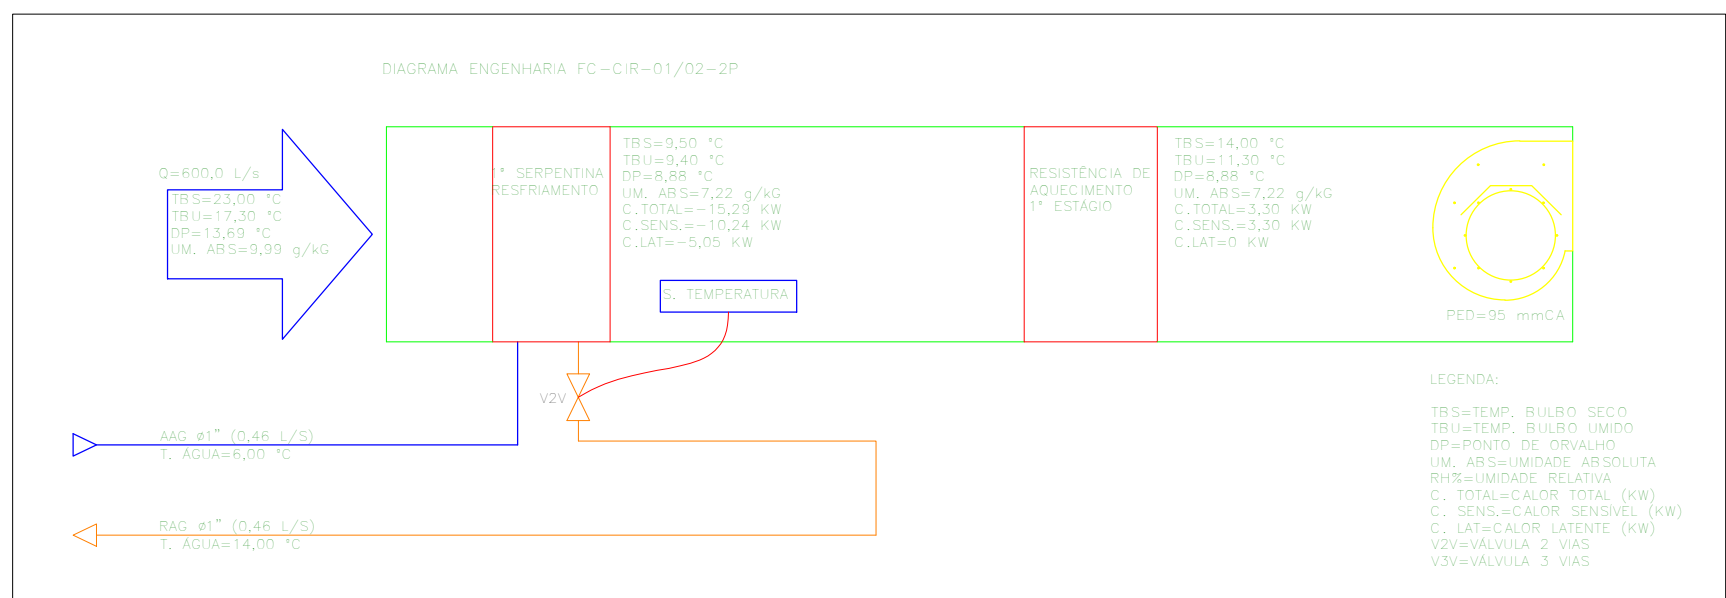

16 **DIAGRAMA - FC-CIR-01/02-2P**
1 : 100

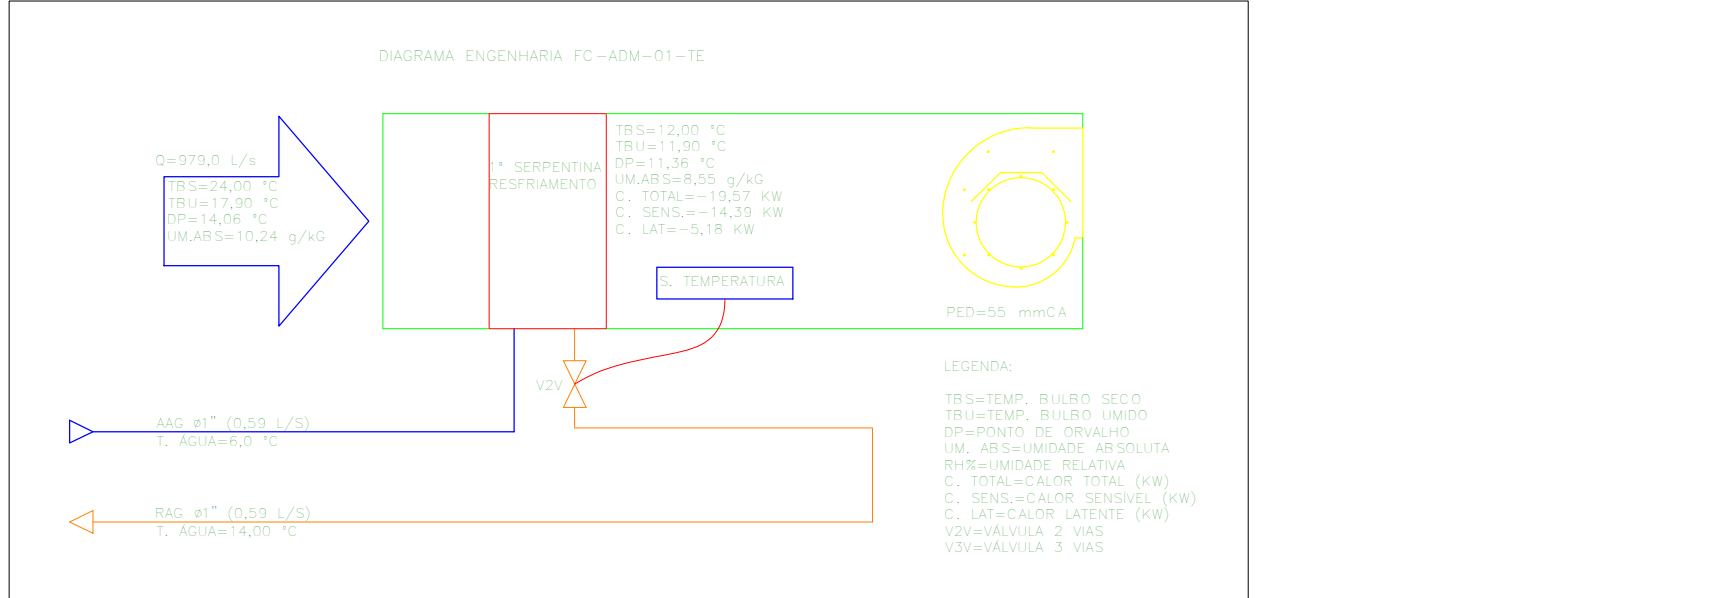

17 **DIAGRAMA - FC-ADM-01-TE**
1 : 100

- NOTAS:
- 01 - DIMENSÕES DOS DUTOS EM CENTÍMETROS, EXCETO OUTRAS INDICADAS.
 - 02 - VAZÃO DE AR (Q) DOS EQUIPAMENTOS EM L/S.
 - 03 - O INSTALADOR DO SISTEMA DE CLIMATIZAÇÃO SERÁ O RESPONSÁVEL PELO FORNECIMENTO DO QUADRO GAC, BEM COMO AS INTERLIGÇÕES ELÉTRICAS ENTRE ESTE E OS RESPECTIVOS EQUIPAMENTOS.
 - 04 - PARA ESCLARECIMENTO DO ENCAMINHAMENTO DE ELETROTUBOS/ELETROCALHAS, BEM COMO DETALHES DOS DIAGRAMAS ELÉTRICOS DOS QUADROS DE AR-CONDICIONADO, VERIFICAR O PROJETO DE INSTALAÇÕES ELÉTRICAS.
 - 05 - VERIFICAR TODAS AS MEDIDAS NA OBRA.
 - 06 - VER MEMORIAL DESCRITIVO PARA ESPECIFICAÇÕES DETALHADAS DE MATERIAIS, EQUIPAMENTOS E DESCRIÇÃO DA INSTALAÇÃO.
 - 07 - O INSTALADOR DEVERÁ VERIFICAR AS INTERFERÊNCIAS EM CAMPO E ADEQUAR EM SEU PROJETO EXECUTIVO.
 - 08 - INSTALAR PORTAS DE INSPEÇÃO NOS DUTOS A CADA CINCO METROS, ANTES E DEPOIS DE CURVAS.

0	Camila Ribeiro	30/06/2022	Emissão inicial
REV	POR	DATA	DESCRIÇÃO
FJS ENGENHARIA ANA NERY			
PROJETO: HOSPITAL ANA NERY			
PLANTA: Diagramas de Fancoil		NOME DO PROJETO: CLIMATIZAÇÃO	
AUTOR: Francisco José do Espírito Santo MECÂNICO-CREA-BA-24.524-D		FASE DO PROJETO: PROJETO EXECUTIVO	
ENGENHEIRO		CONTRATO: 20211223-01	
DATA CONTRATO: 27/12/2021		MUNICÍPIO: UF: SALVADOR - BA	
DESENHO: Camila Ribeiro		REVISÃO: Francisco José	
EMPRESA: FAPEX		ANÁLISE DE ARQUITETURA: XXXXXXXX	
FJS Engenharia		Nº PLANTA: 56/72	
NOME DO ARQUIVO: CLF-FJS-20211115-24-72-2-R00 - Diagrama de Fancoil		ESCALA: 1 : 100	