
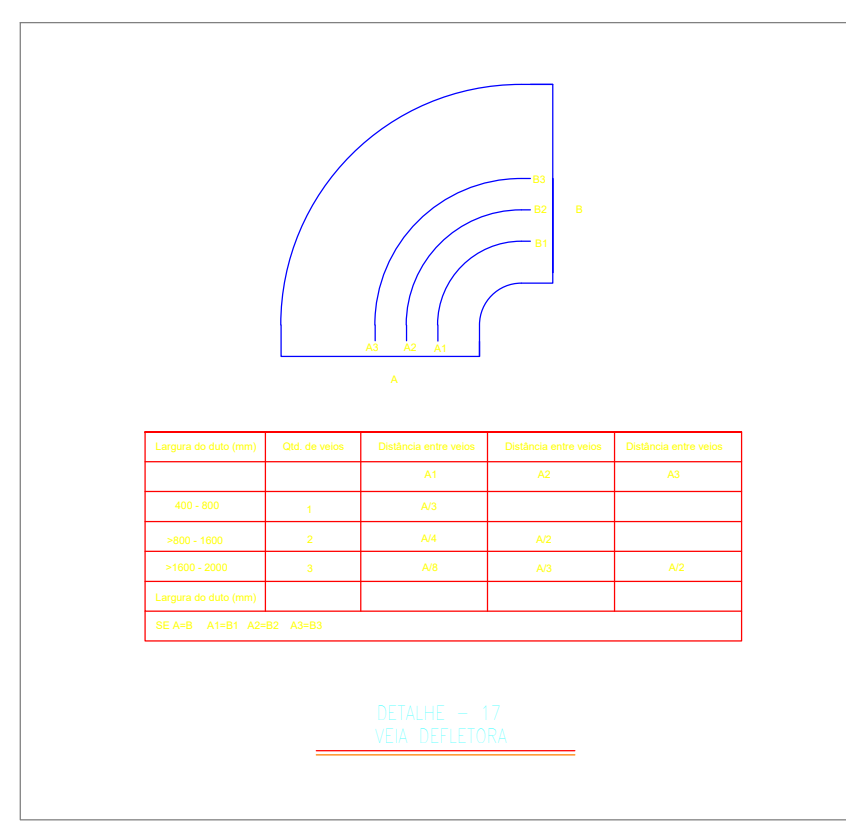
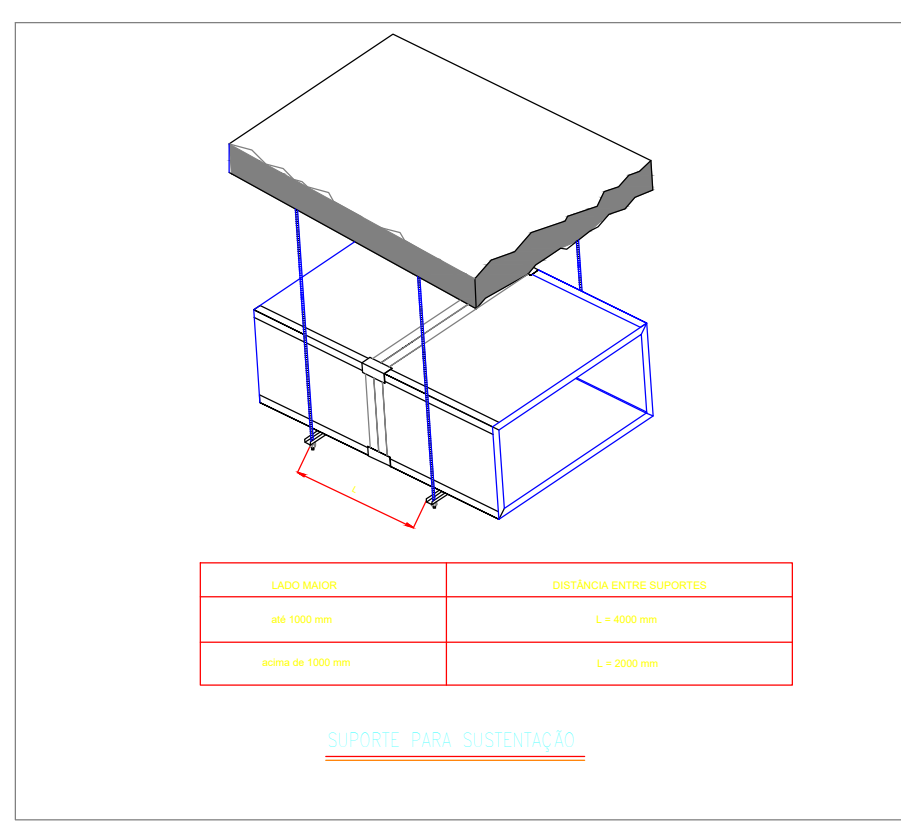
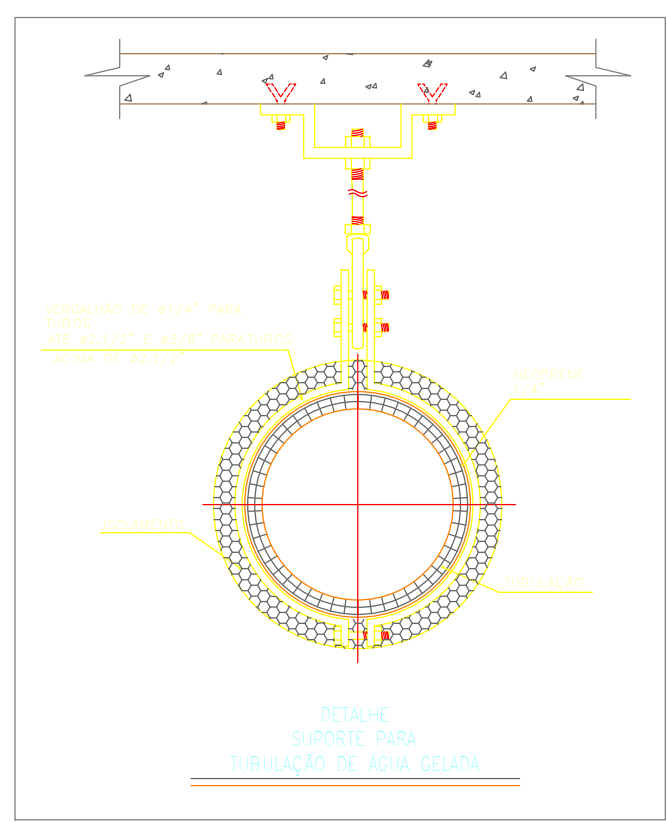
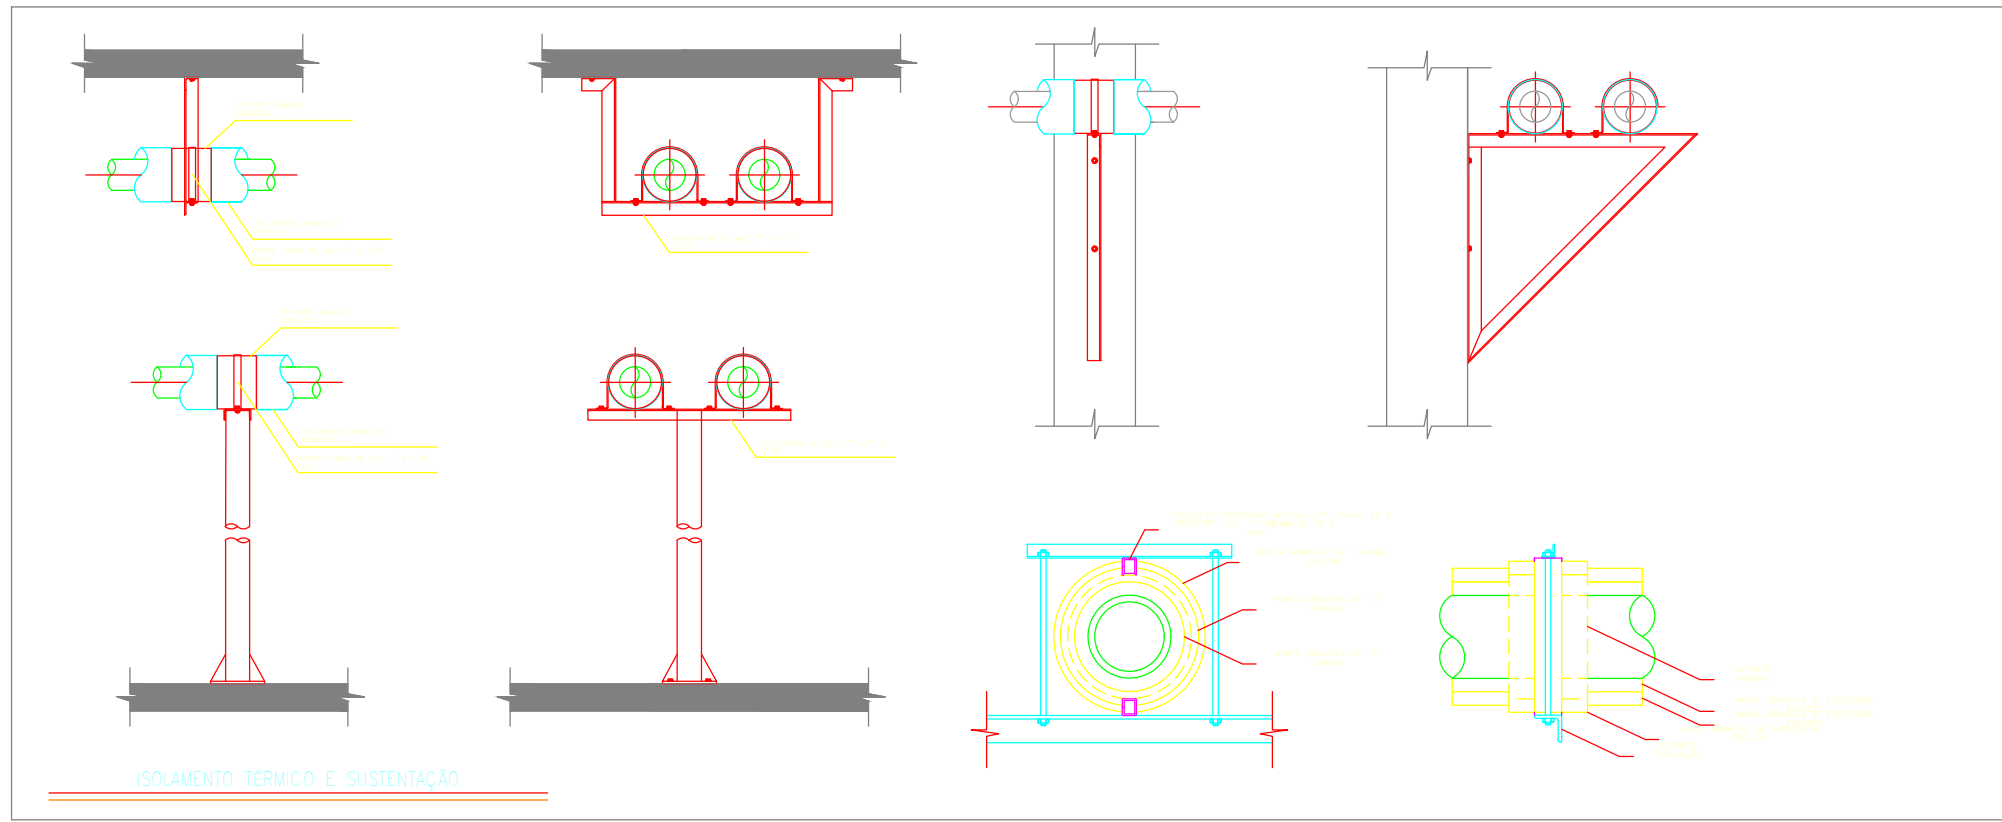
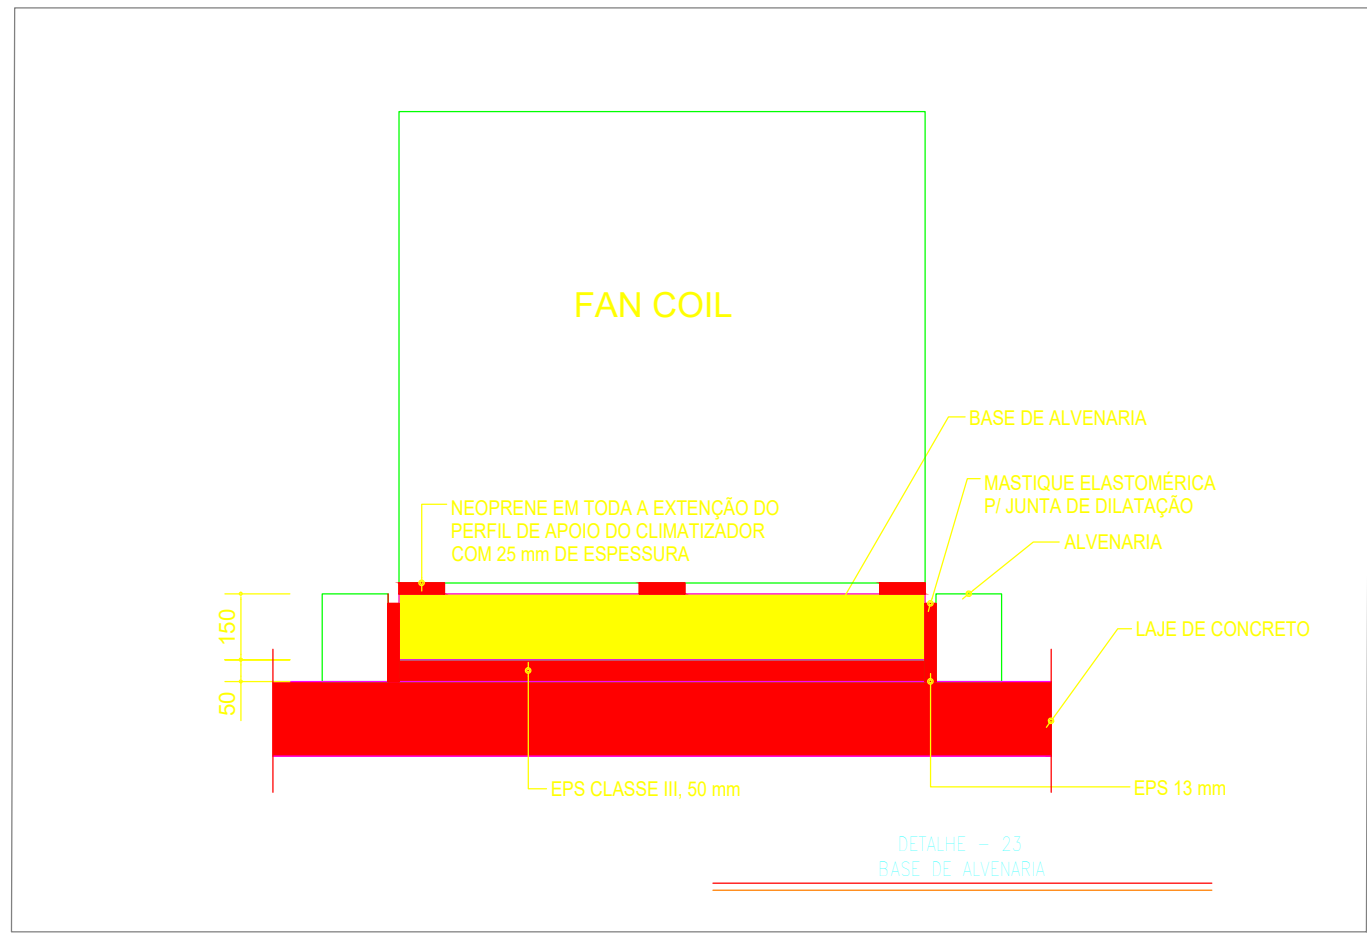
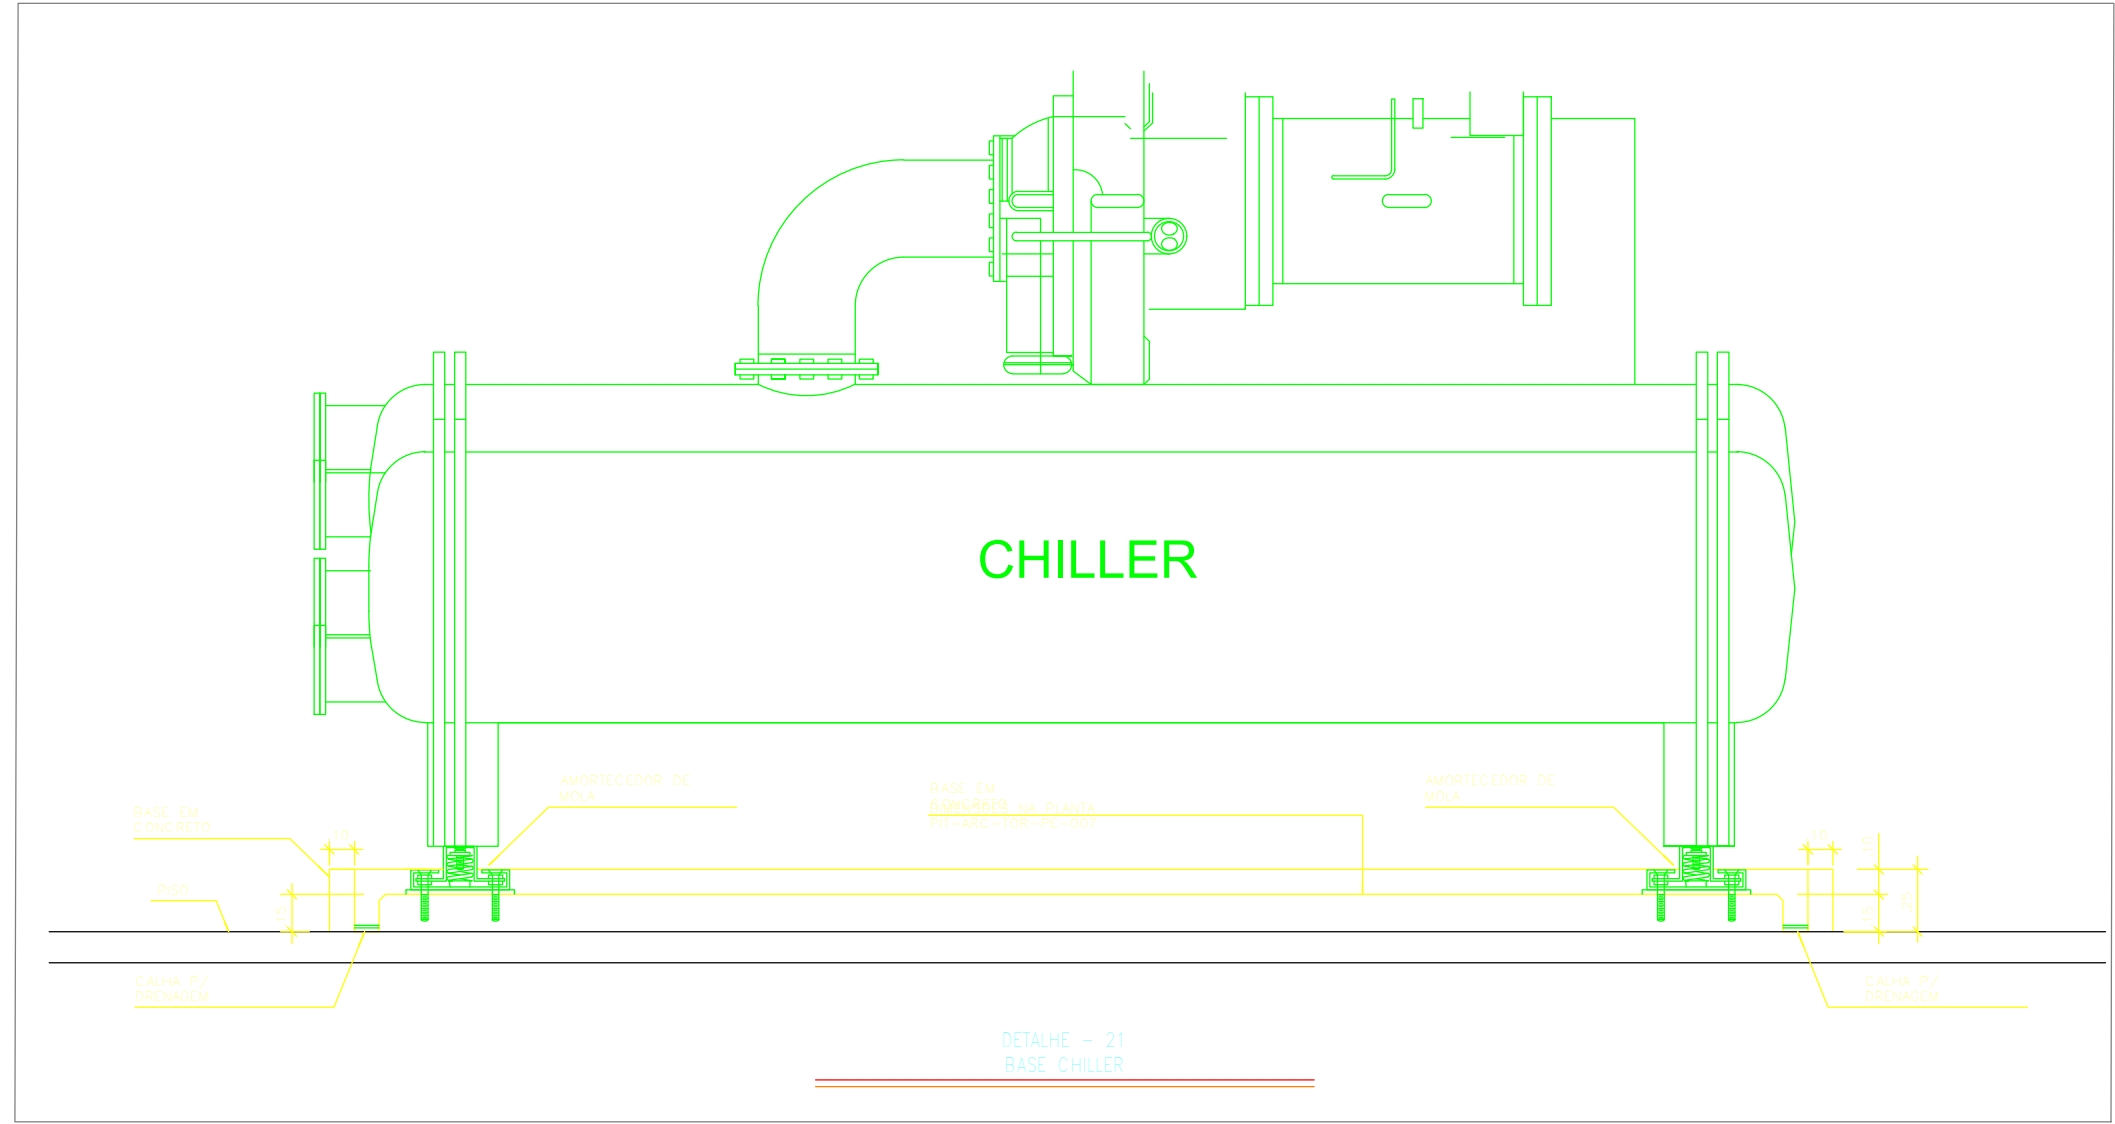
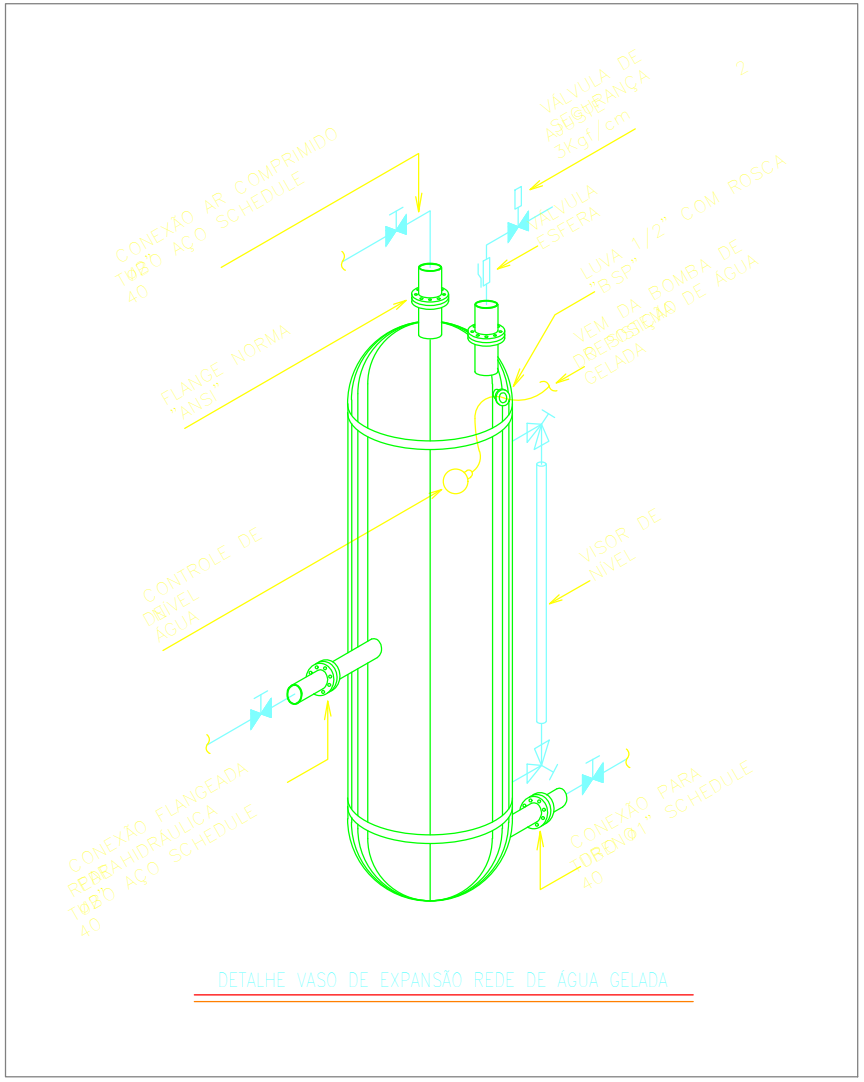
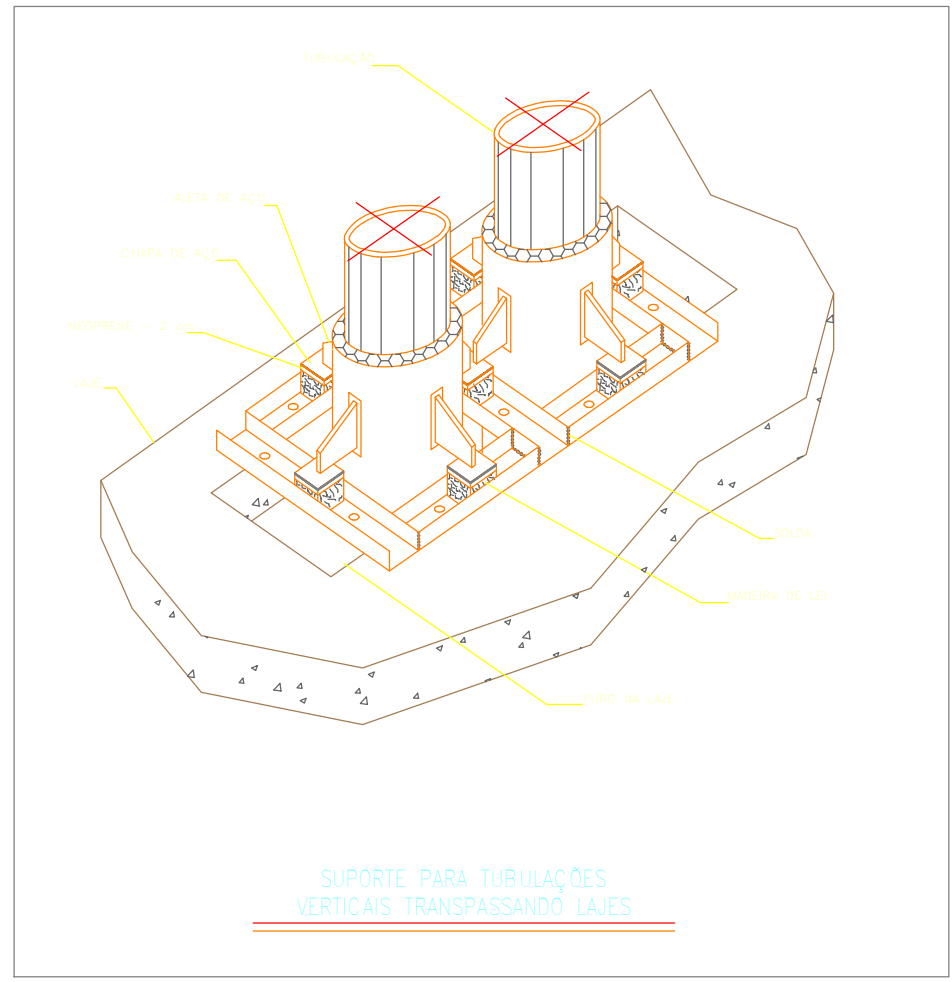
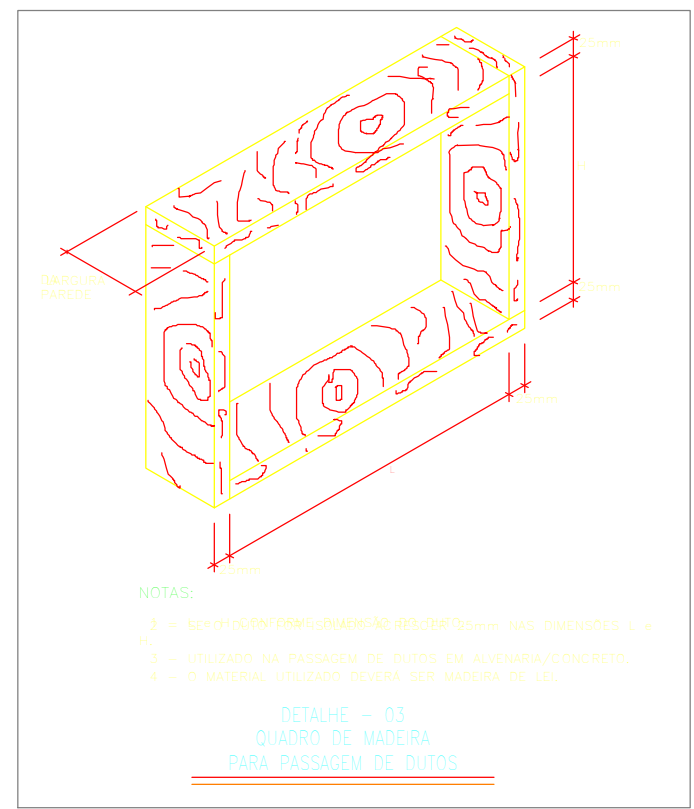
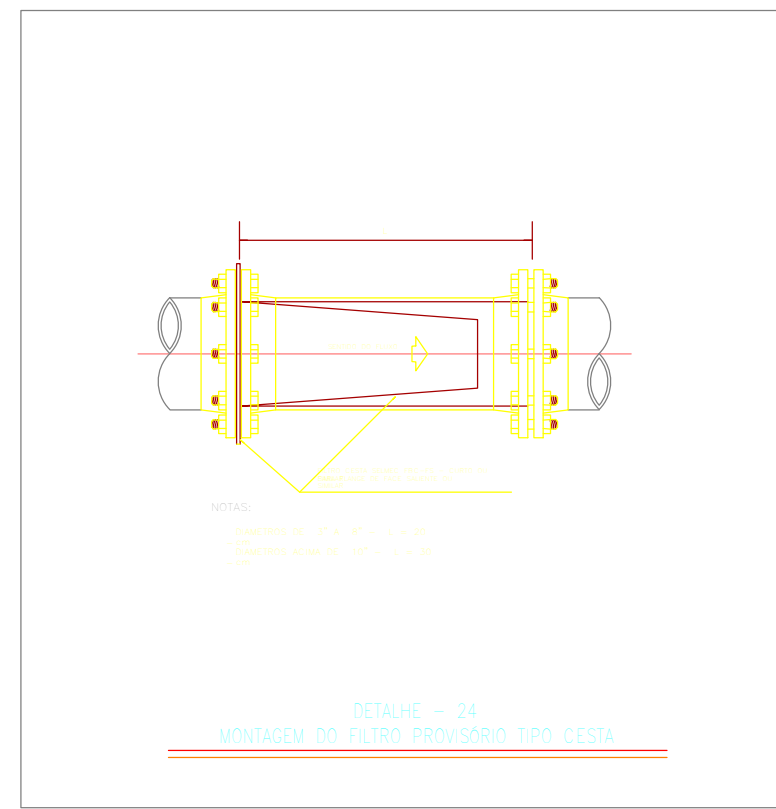
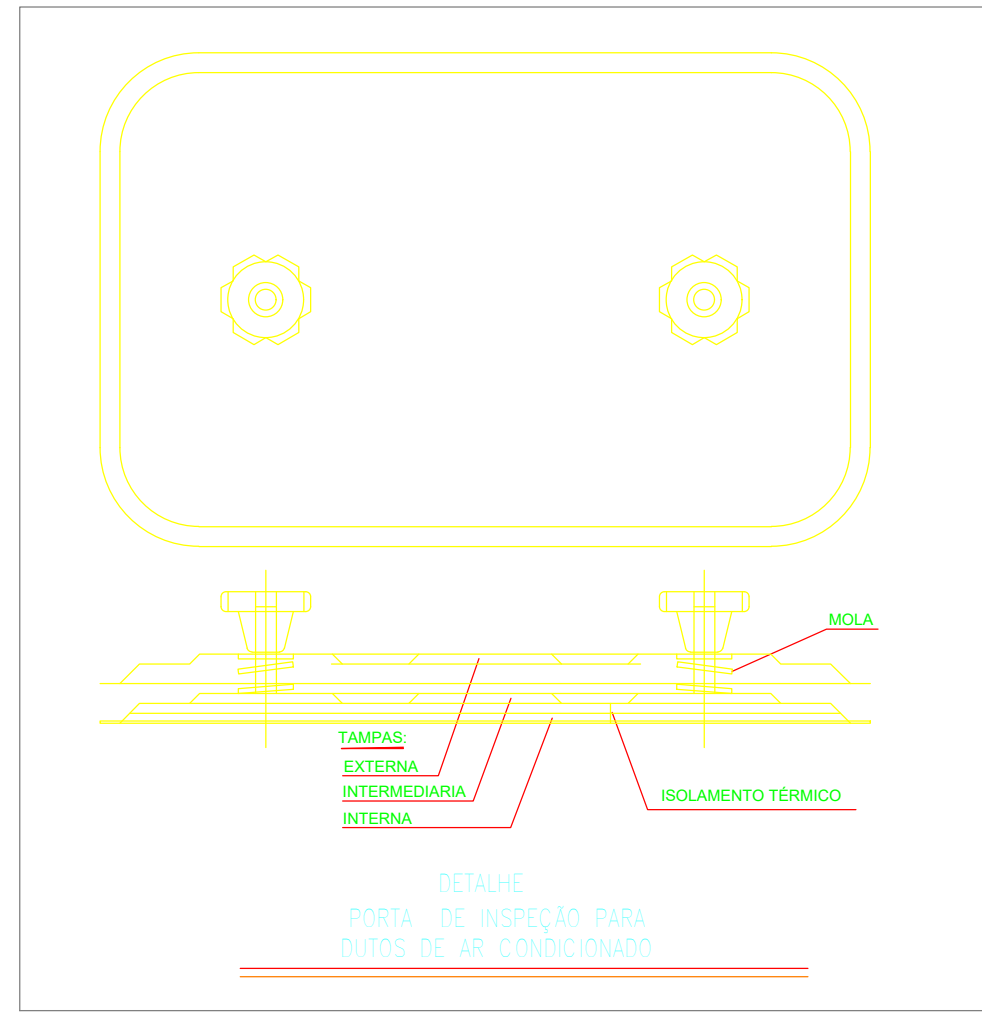
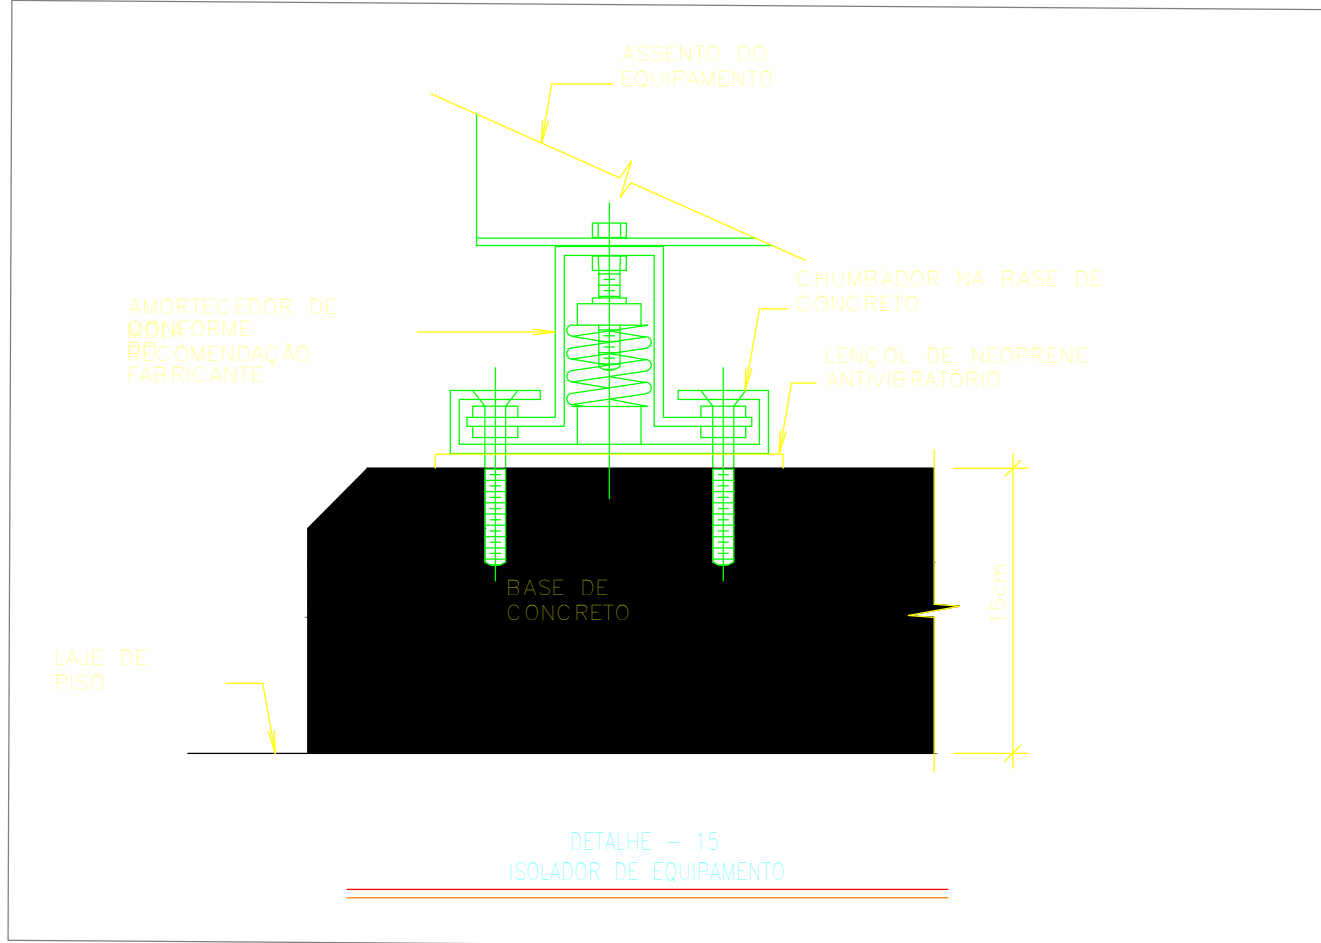
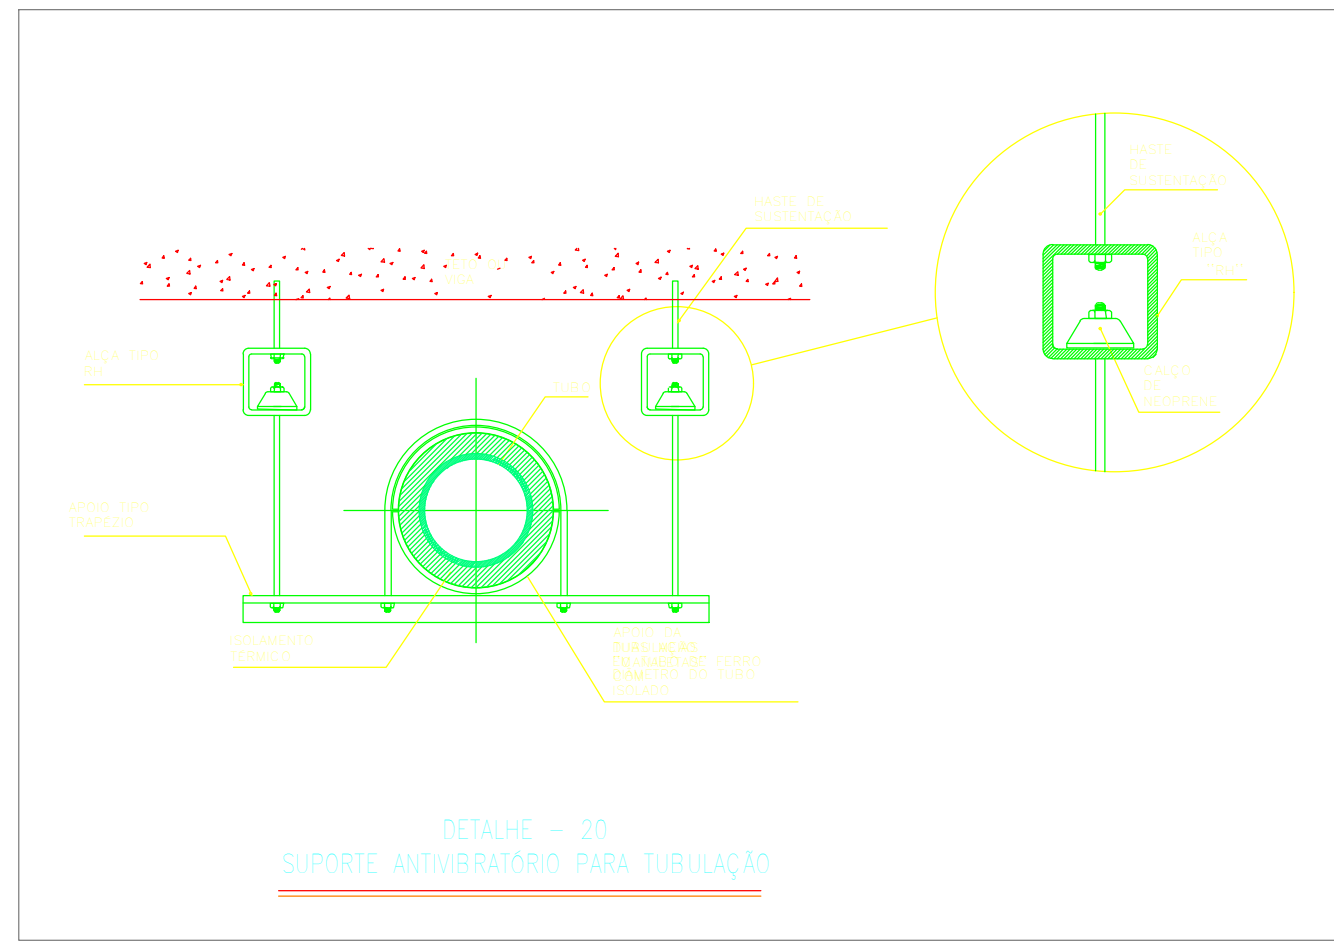
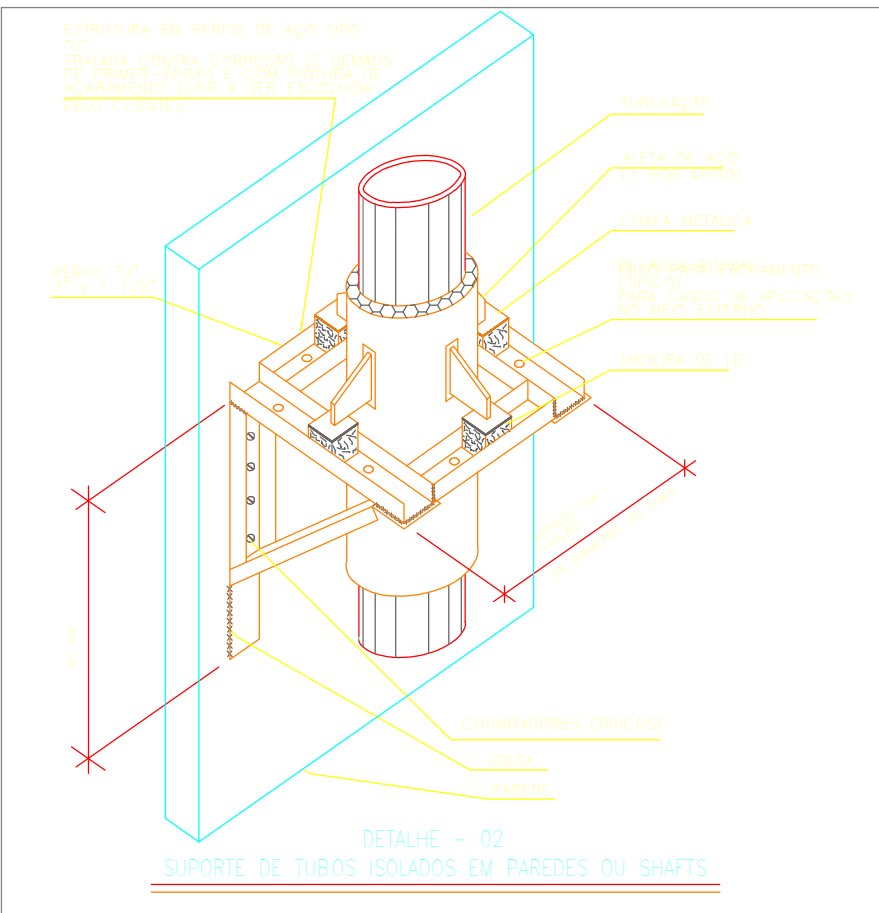
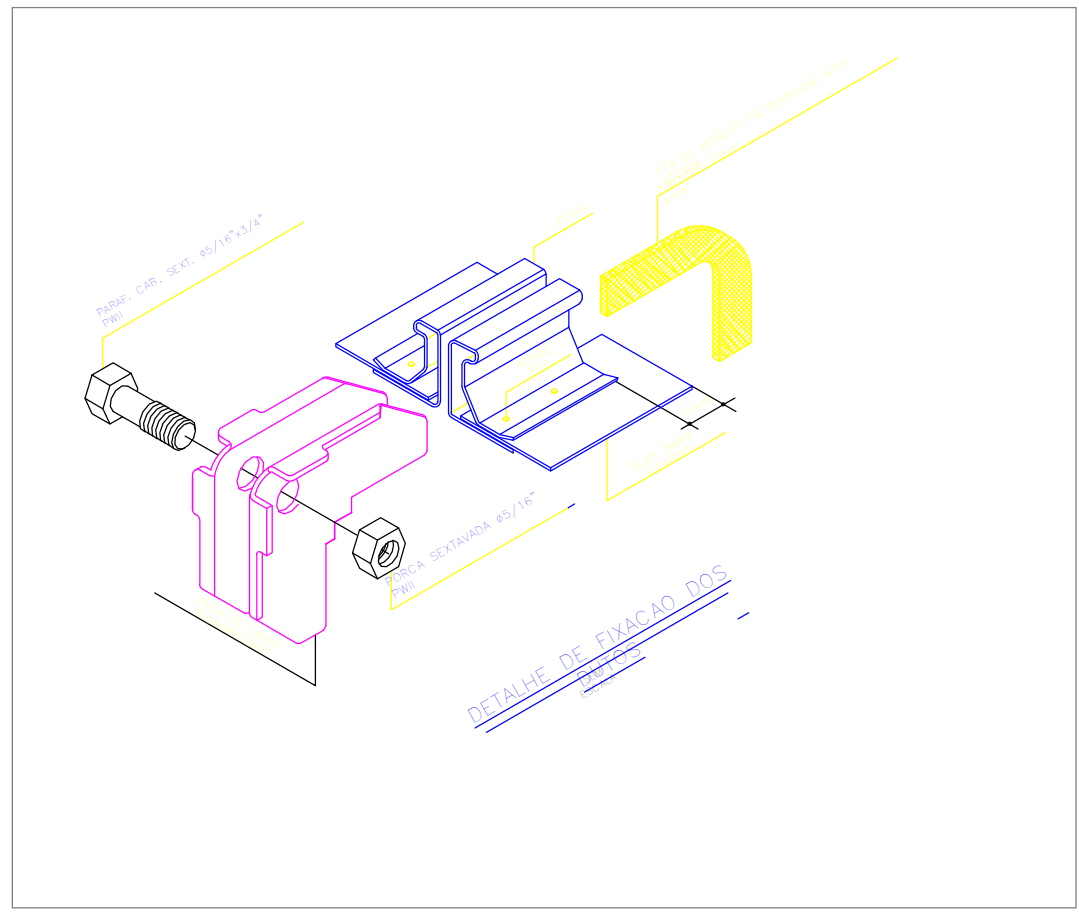
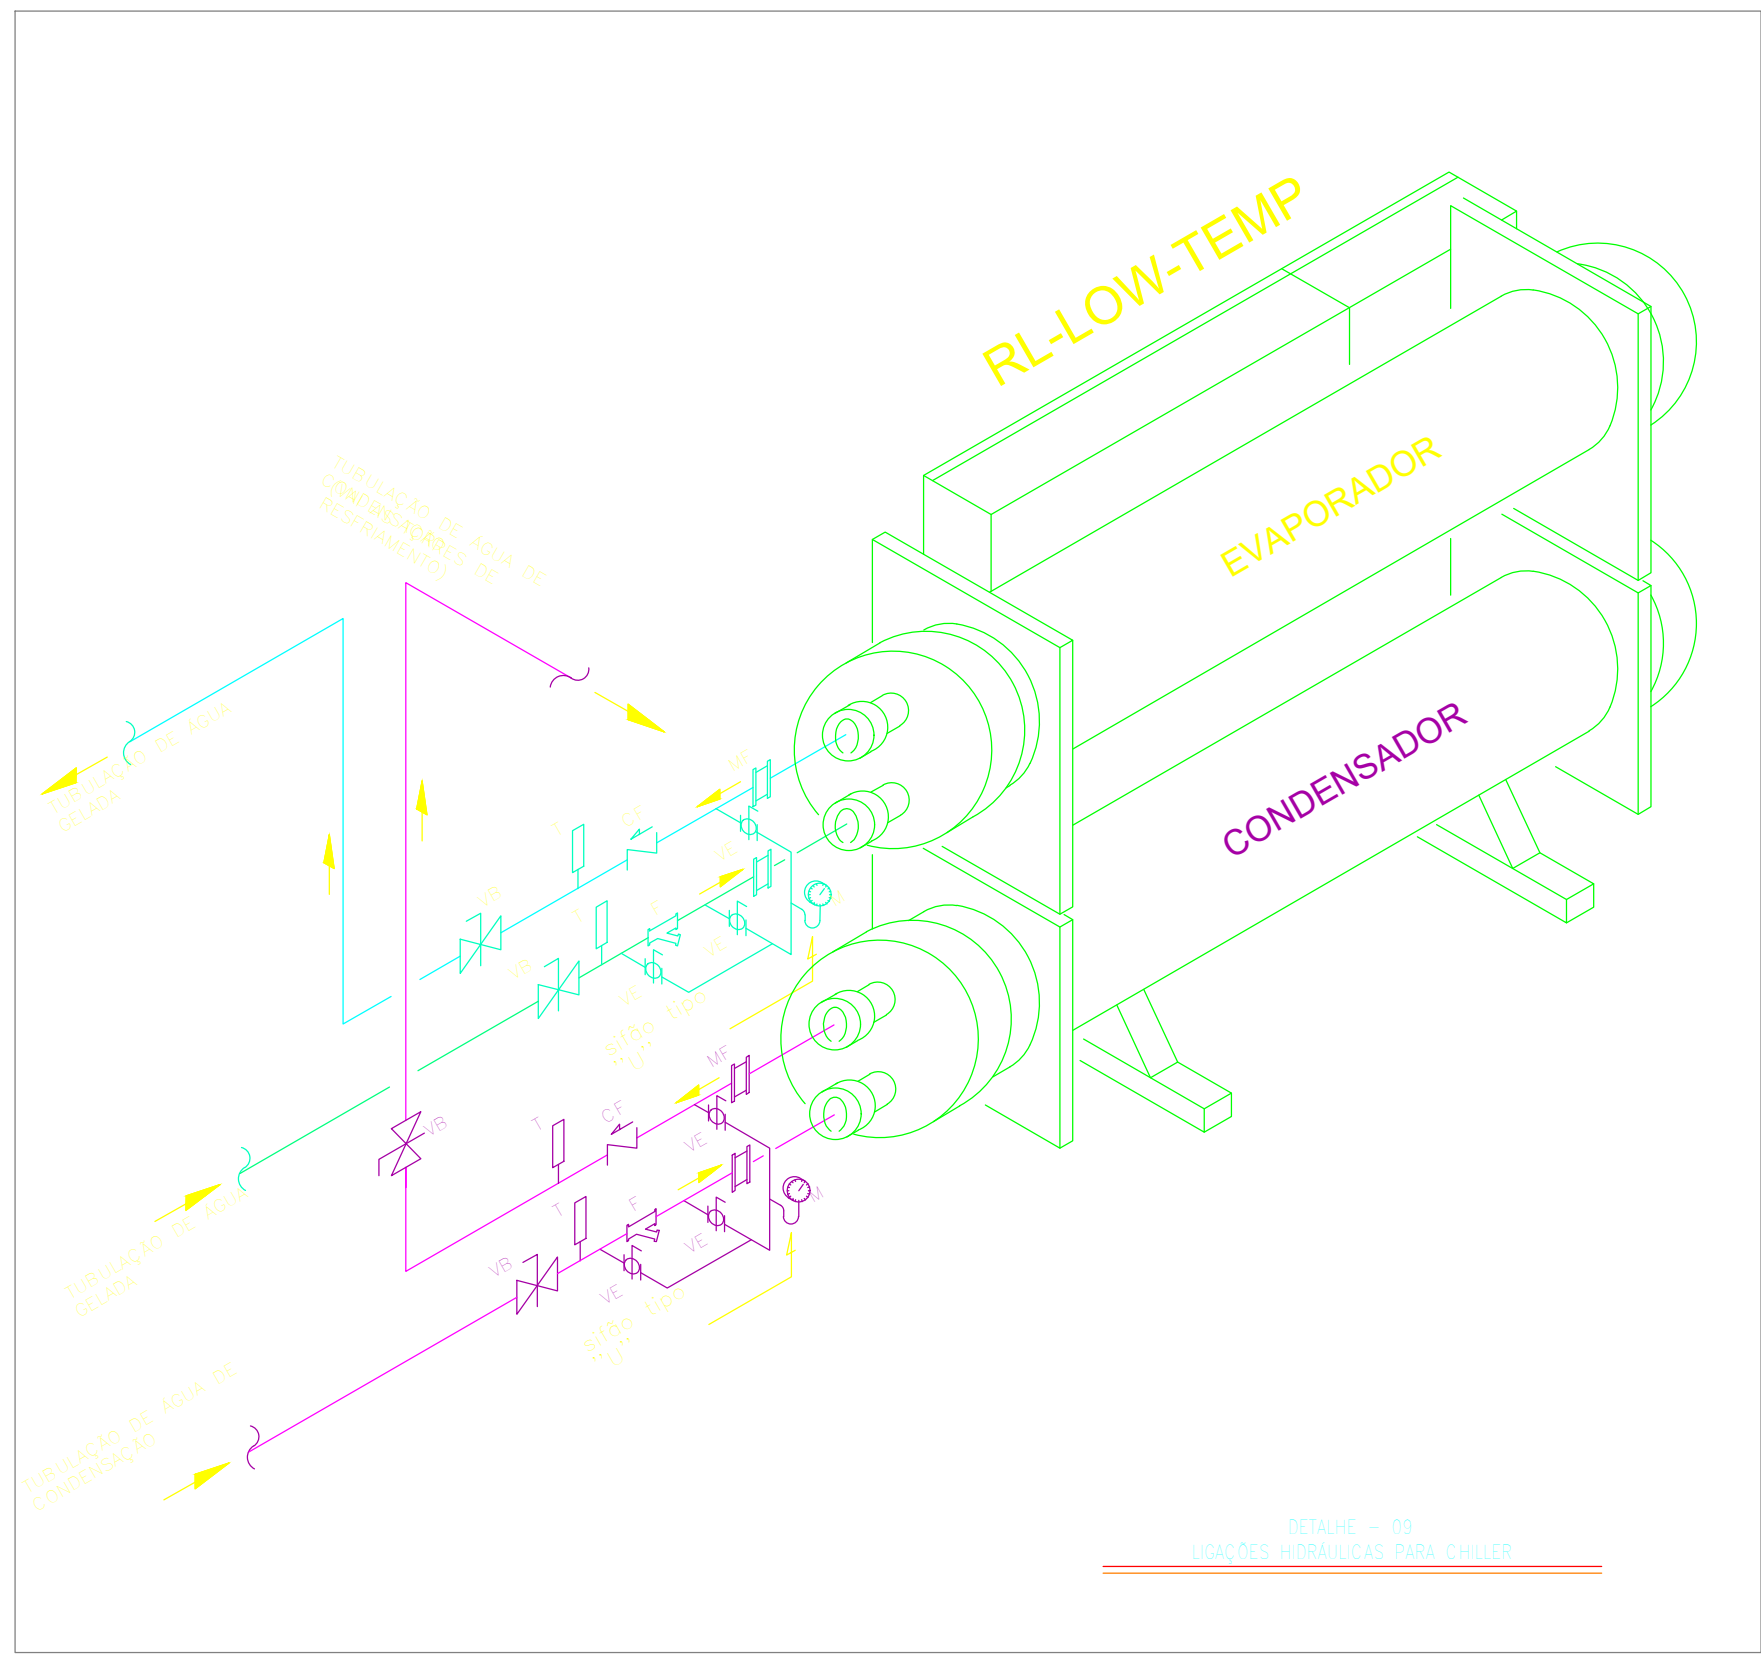
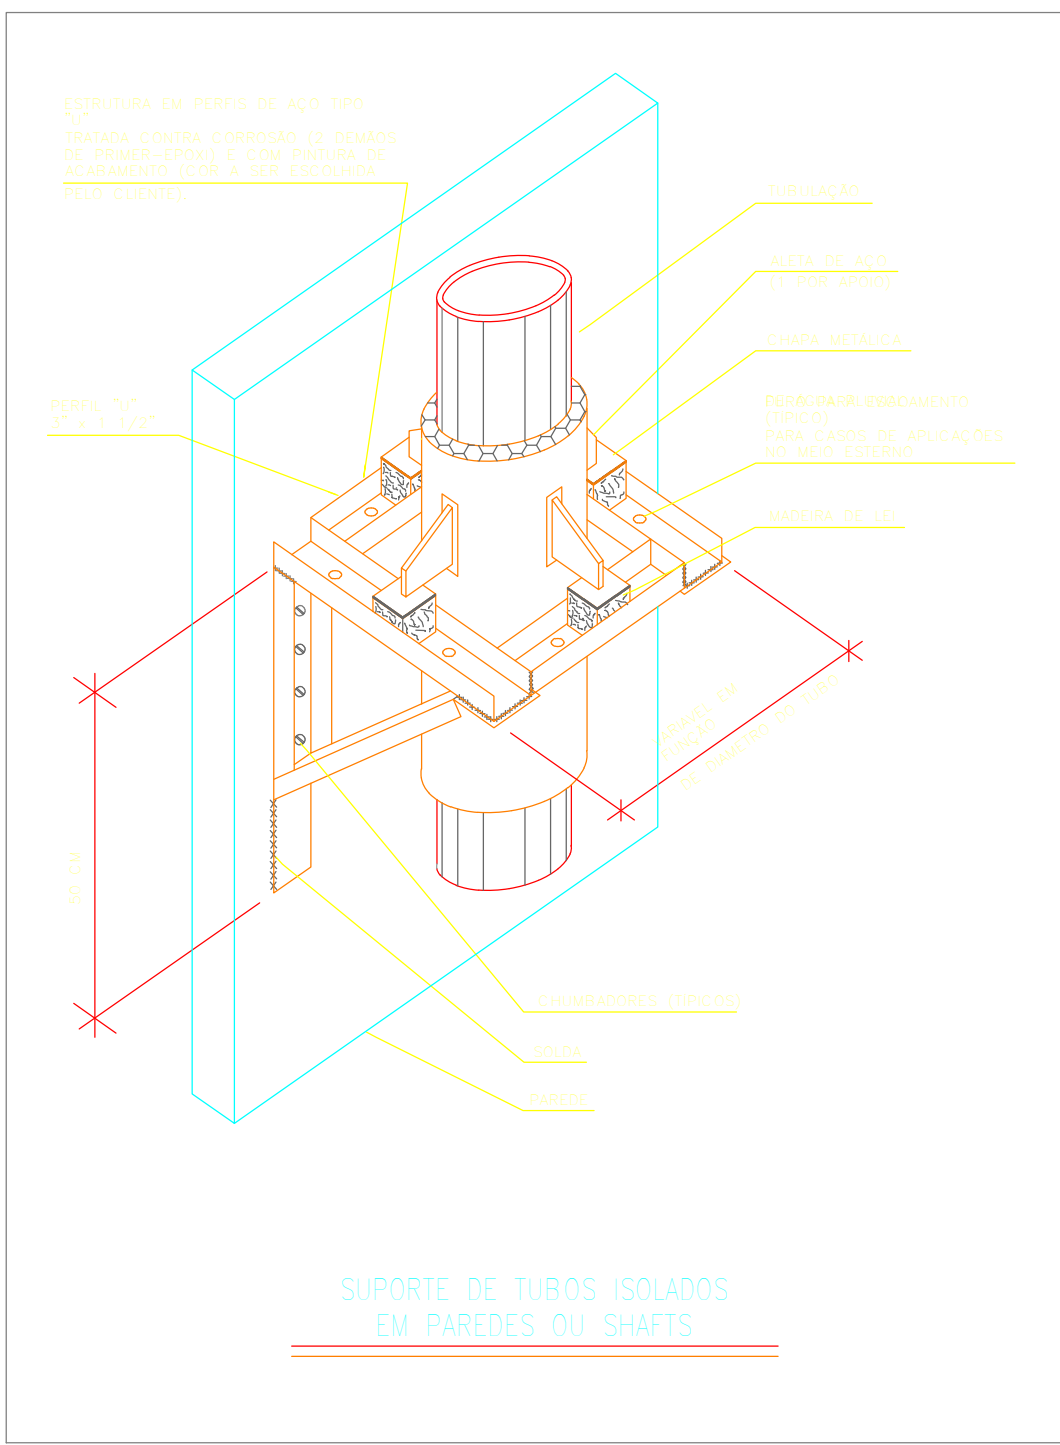
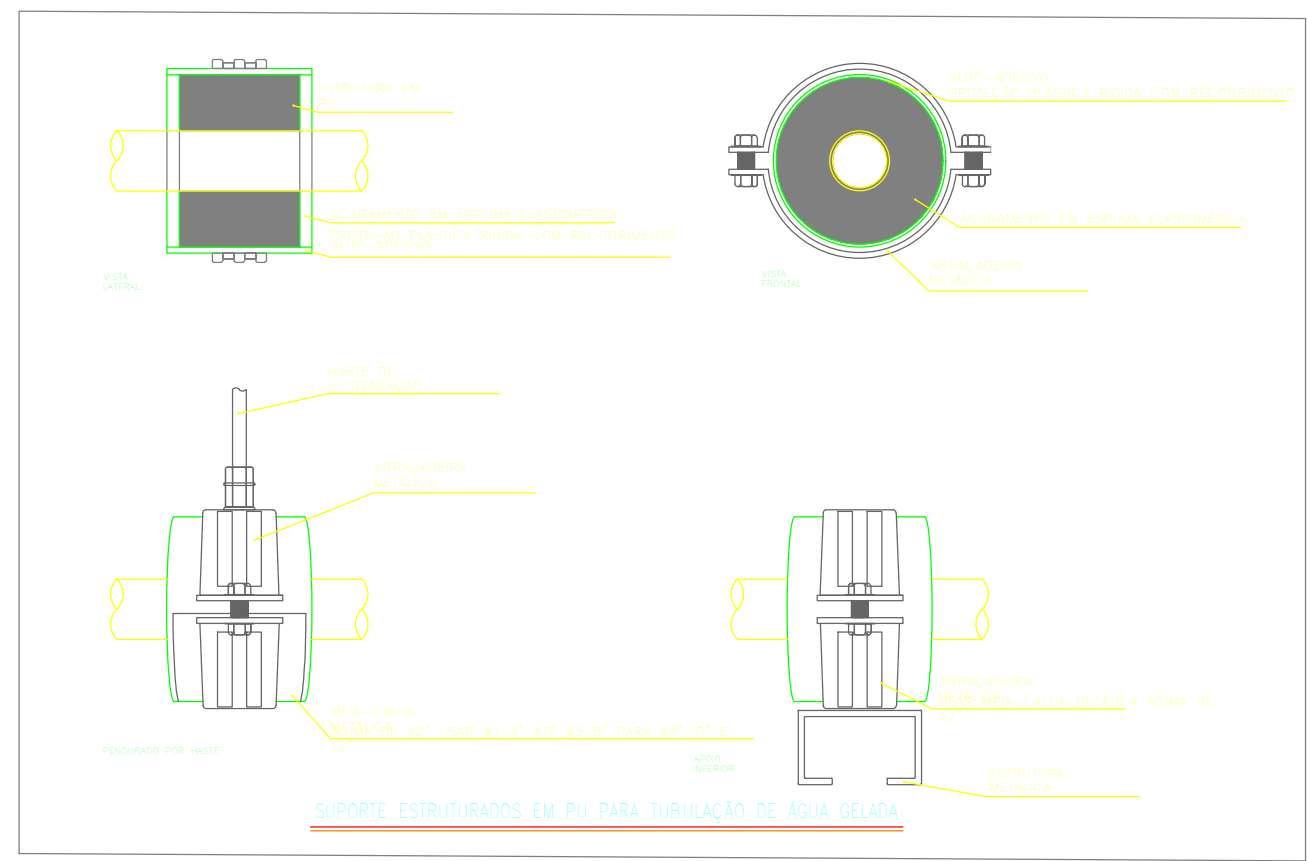
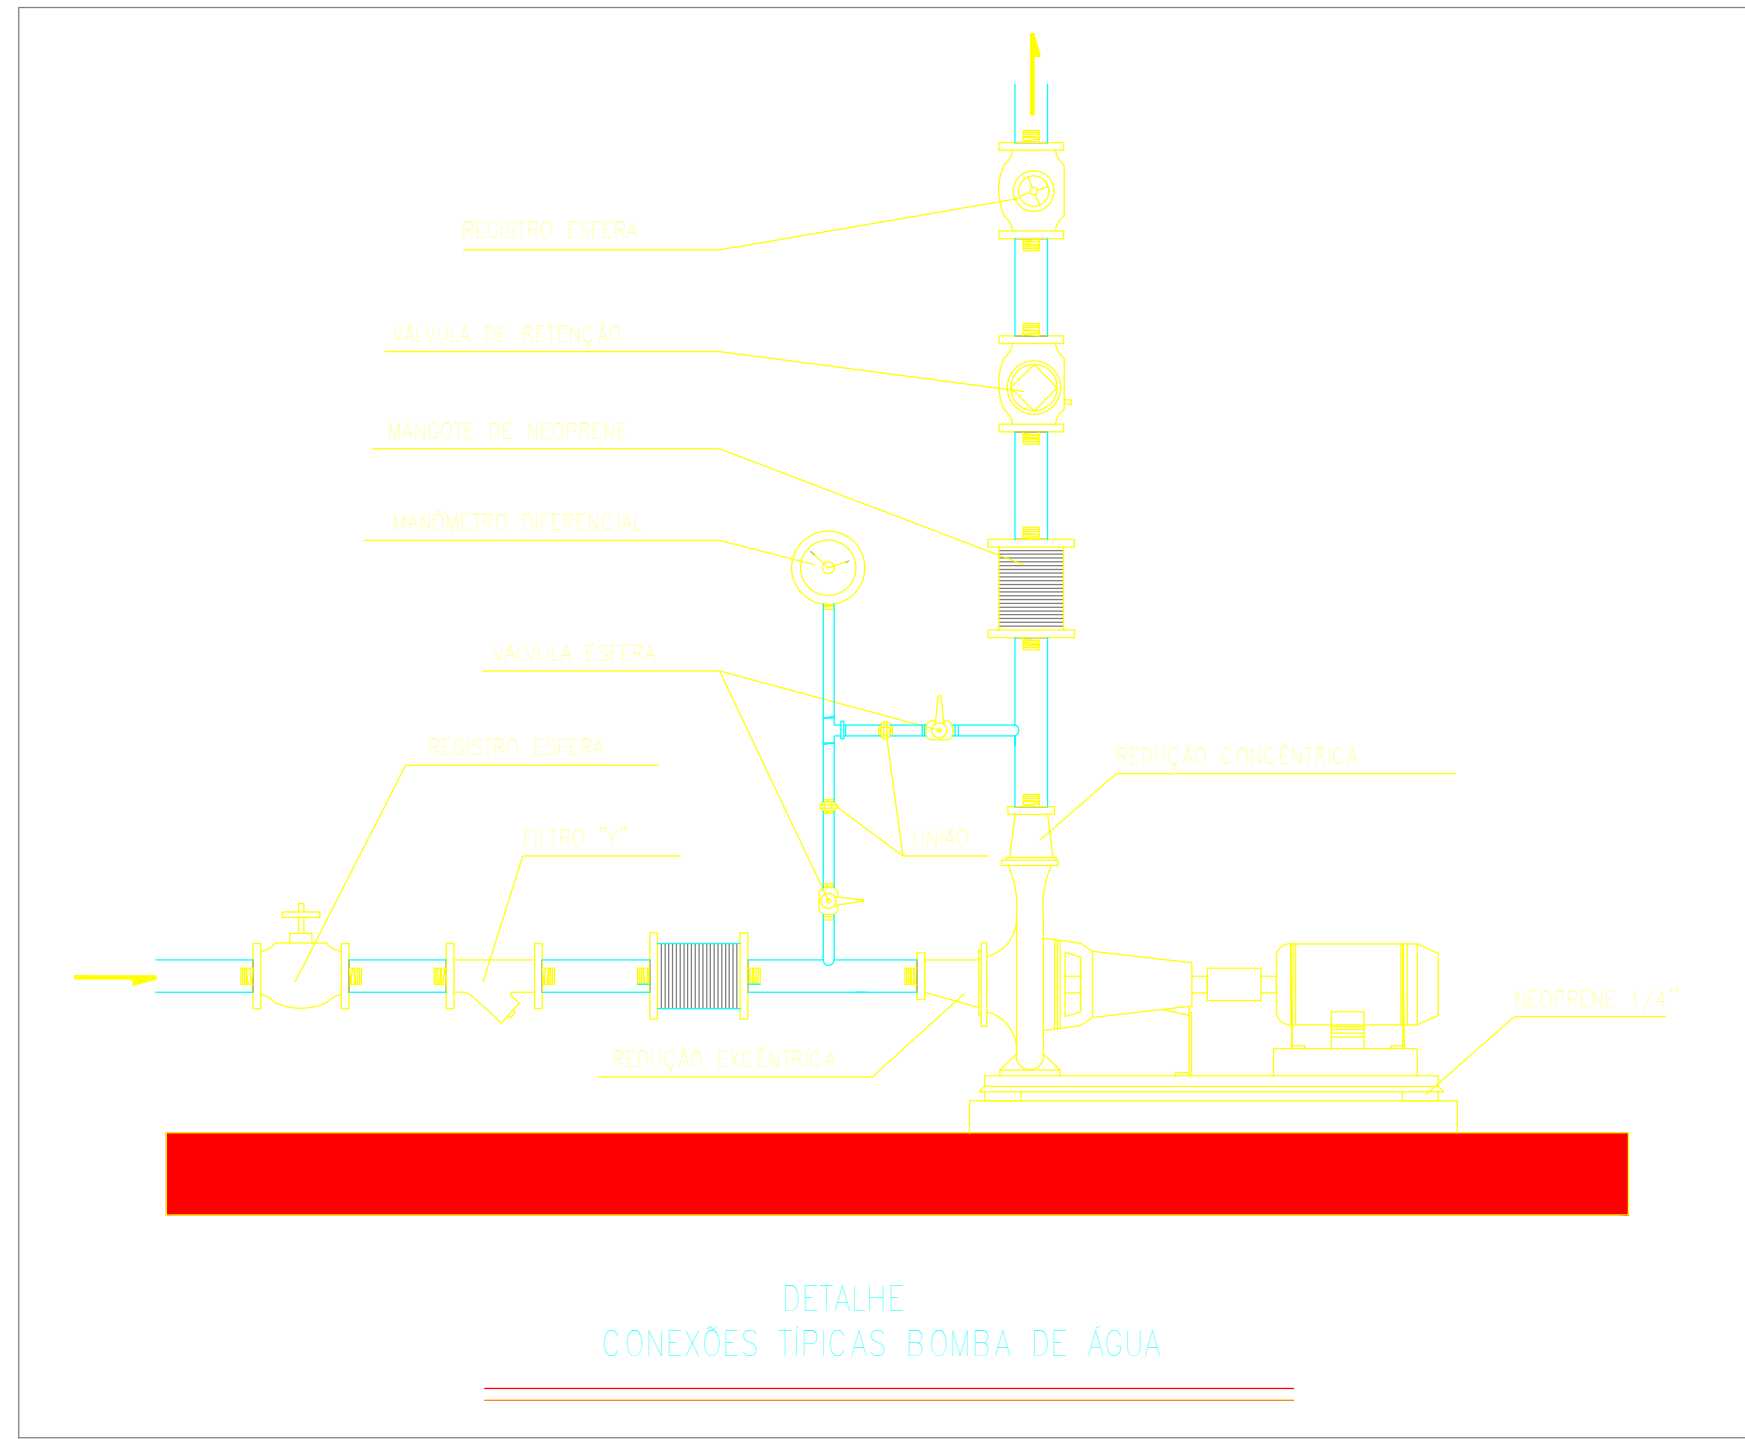
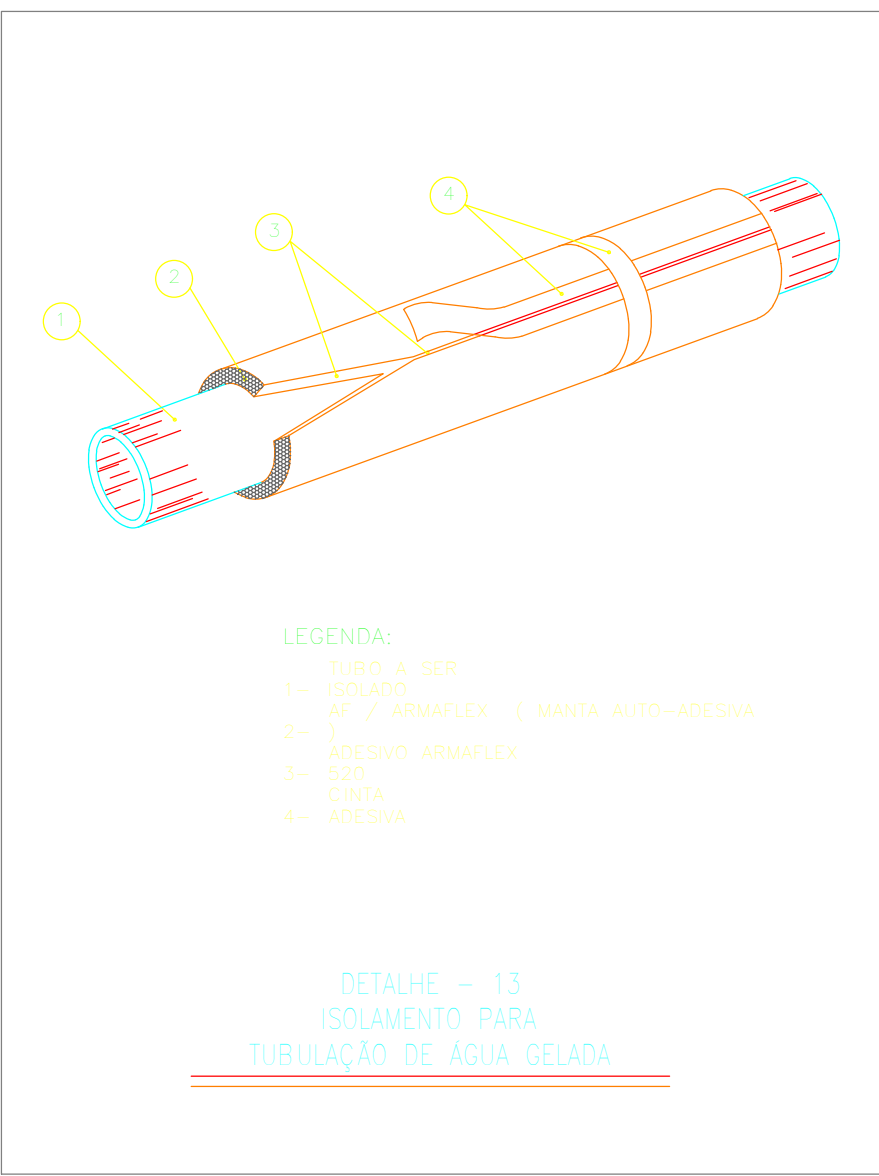
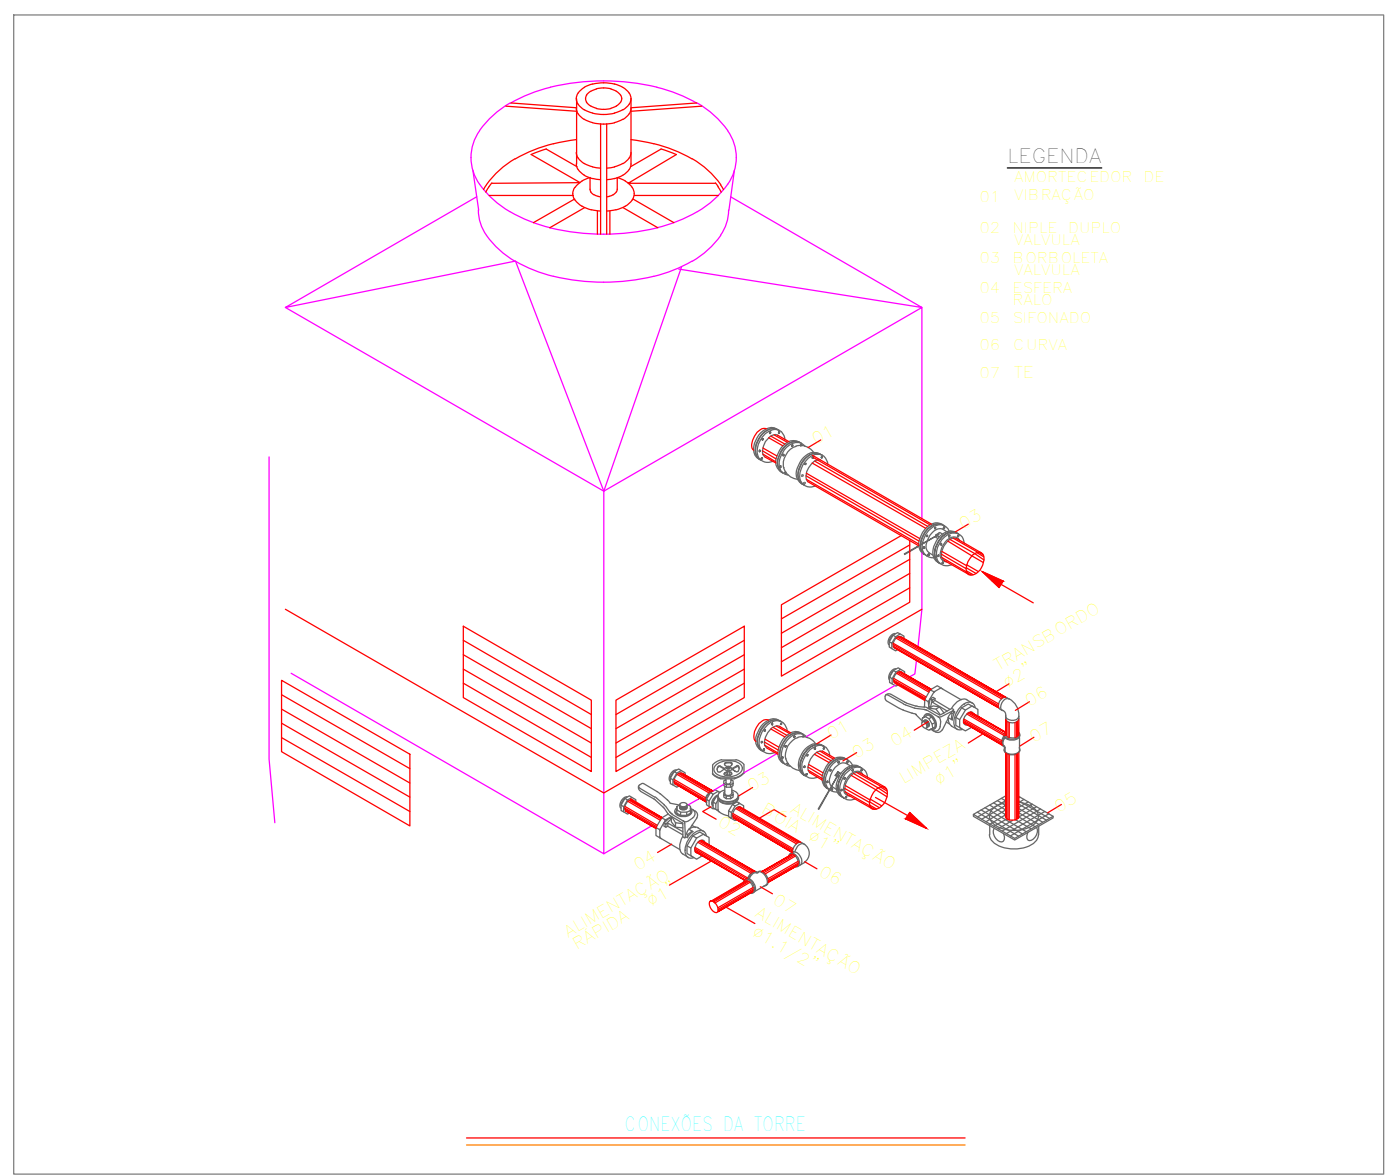
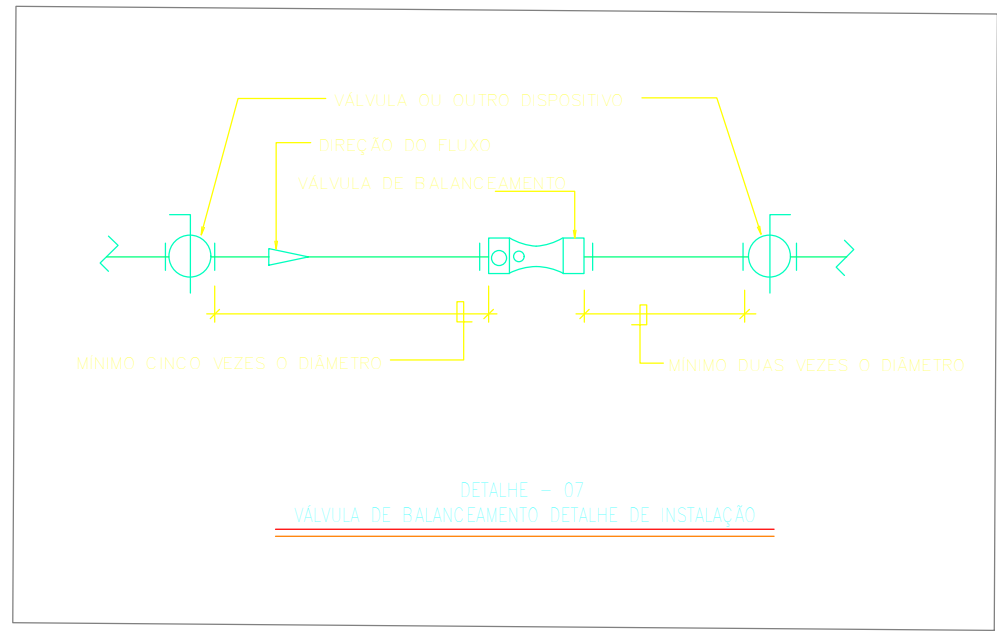
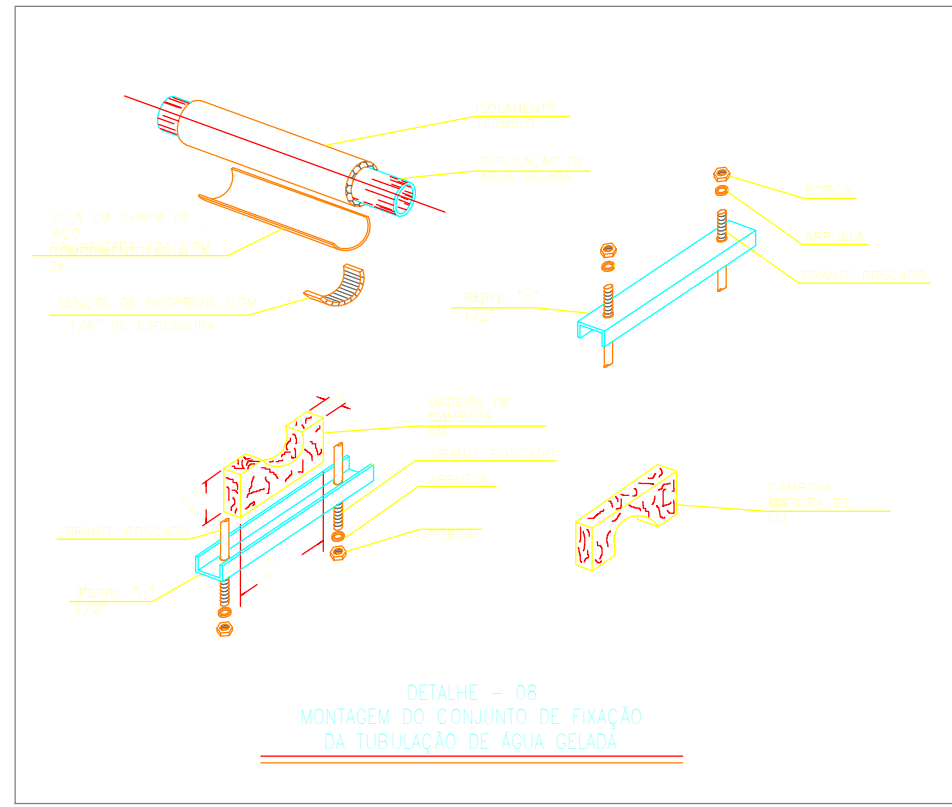
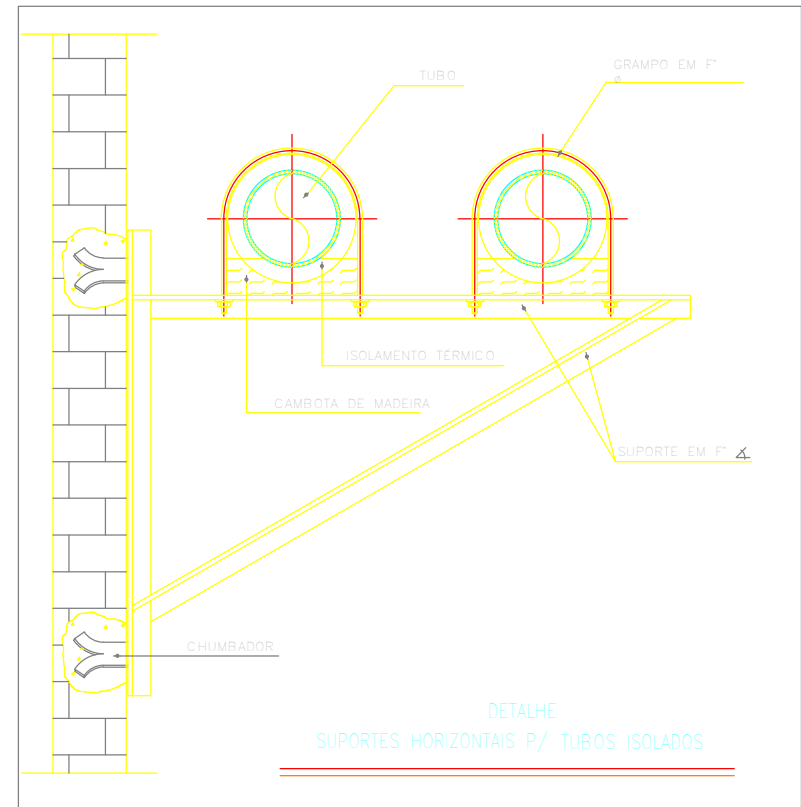
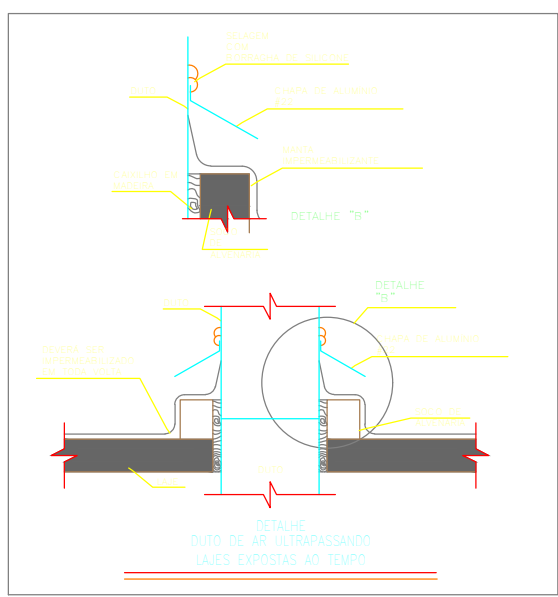
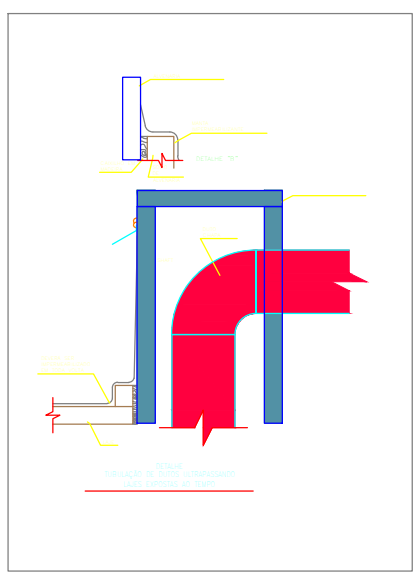
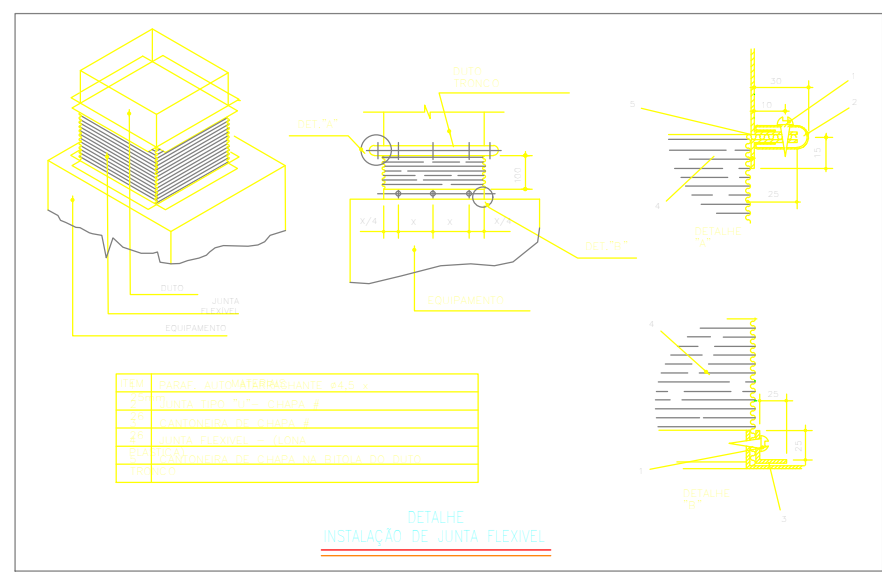


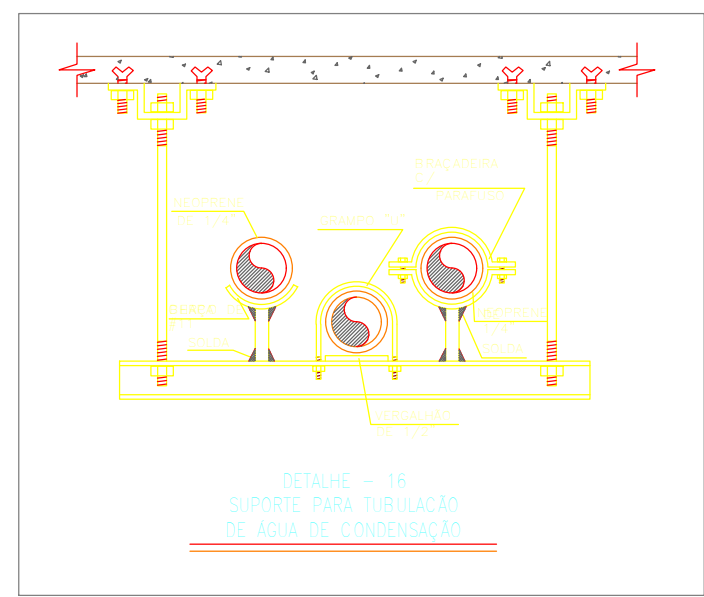

0	Camilla Ribeiro	30/06/2022	Emissão inicial
REV	POR	DATA	DESCRIÇÃO
PROJETO: HOSPITAL ANA NERY			
PLANTA: Detalhes Diversos			NOME DO PROJETO: CLIMATIZAÇÃO
AUTOR: Francisco José do Espírito Santo	ENGENHEIRO	CONTRATO: 20211223-01	FASE DO PROJETO: PROJETO EXECUTIVO
MECÂNICO-CREA-BA-24.524-D		DATA CONTRATO: 27/12/2021	
ENFERMEIRO: Pina Mariana Mendes, Casa D'Água, Salvador - BA		Nº ART: BA-0220152632	MUNICÍPIO: UF: SALVADOR - BA
DESENHO: Camilla Ribeiro	REVISÃO: Francisco José	BAIRRO: CAIXA D'ÁGUA	ANÁLISE DE ARQUITETURA: XXXXXXXX
EMPRESA: FAPEX			Nº PLANTA: 57/72
NOME DO ARQUIVO: CLT-FJS-DE-20211123-01-72-000-R00 - Camilla Ribeiro			ESCALA: