




- 1 – DESENHOS DE REFERÊNCIA
- PROJETO DE ARQUITETURA
- 2 – MATERIAIS
- CONCRETOfck = 25MPa
- AÇO CA-50fyk = 500MPa
- 3 – OBSERVAÇÕES
- CONFERIR MEDIDAS NO LOCAL

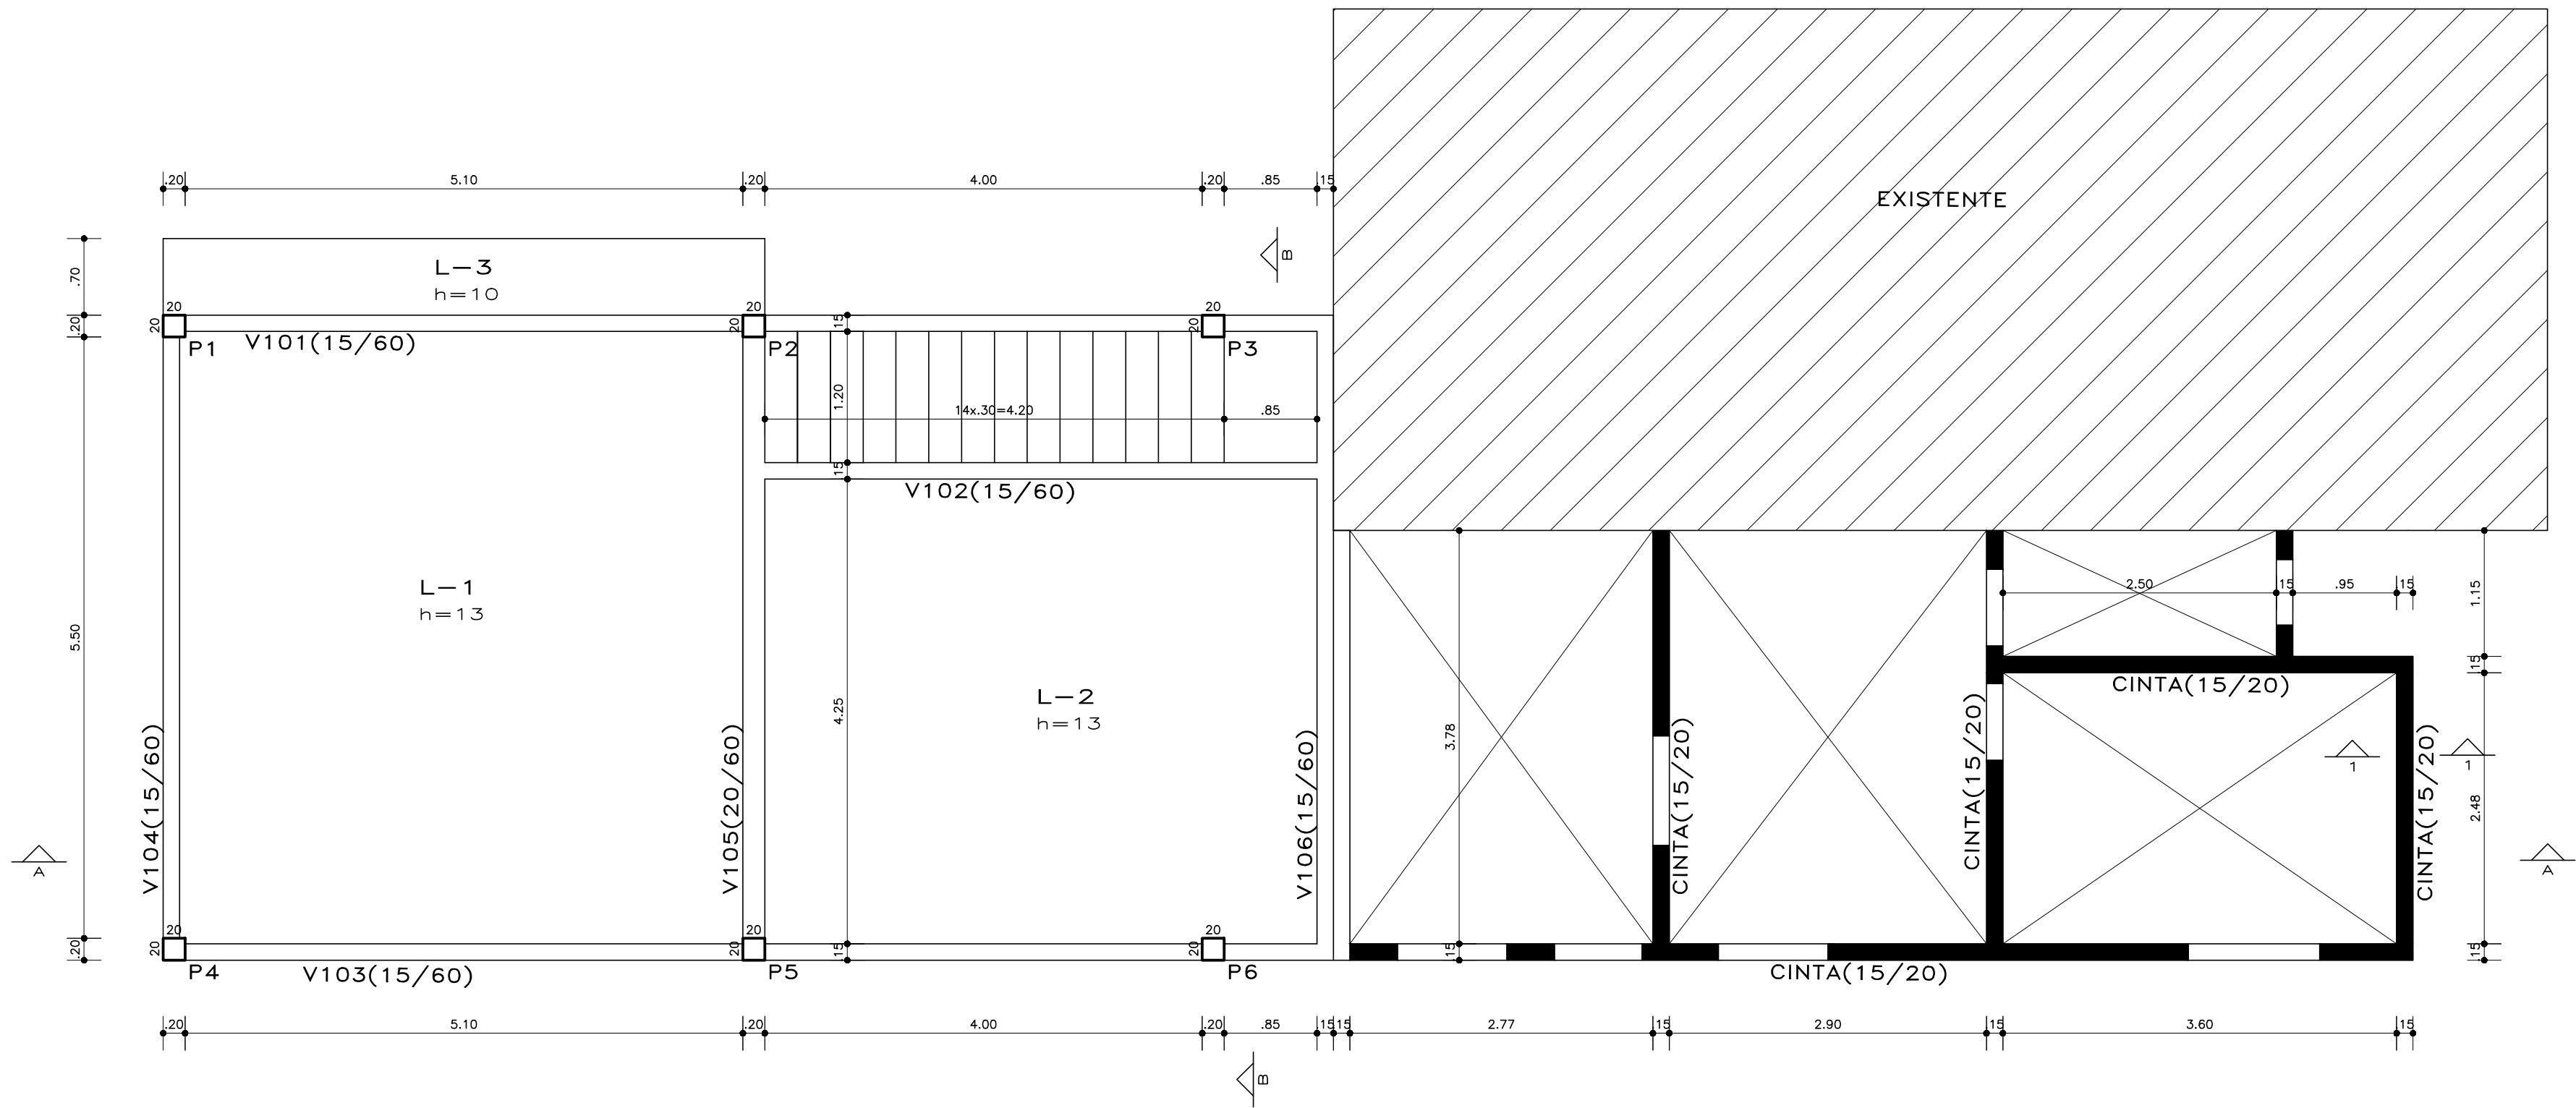


FORMA DO PAV. SUPERIOR
ESCALA:1/50

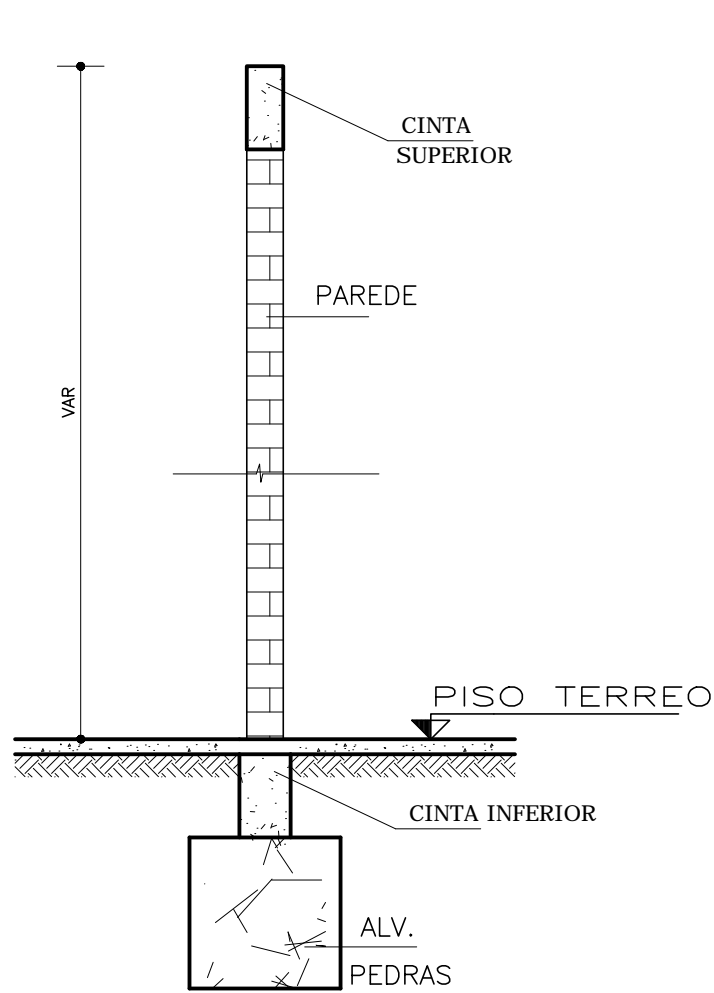

CORTE 1-1
ESCALA:1/25

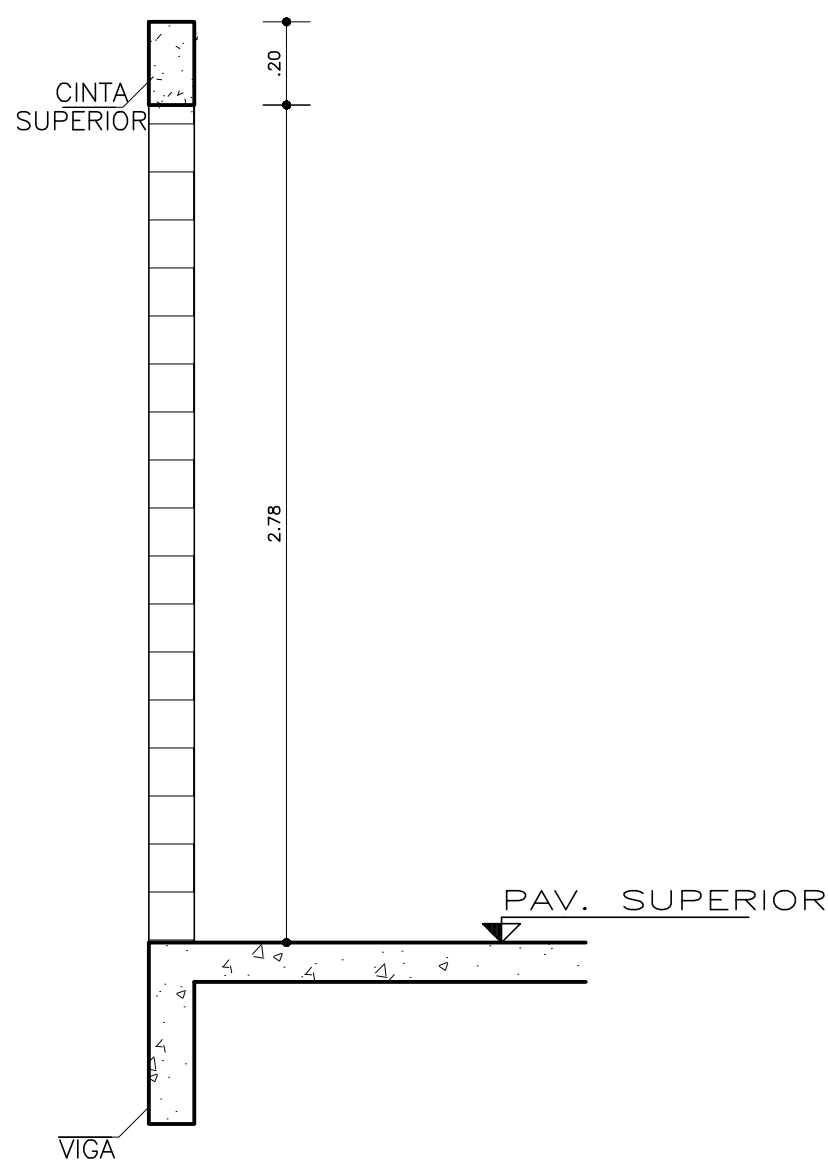

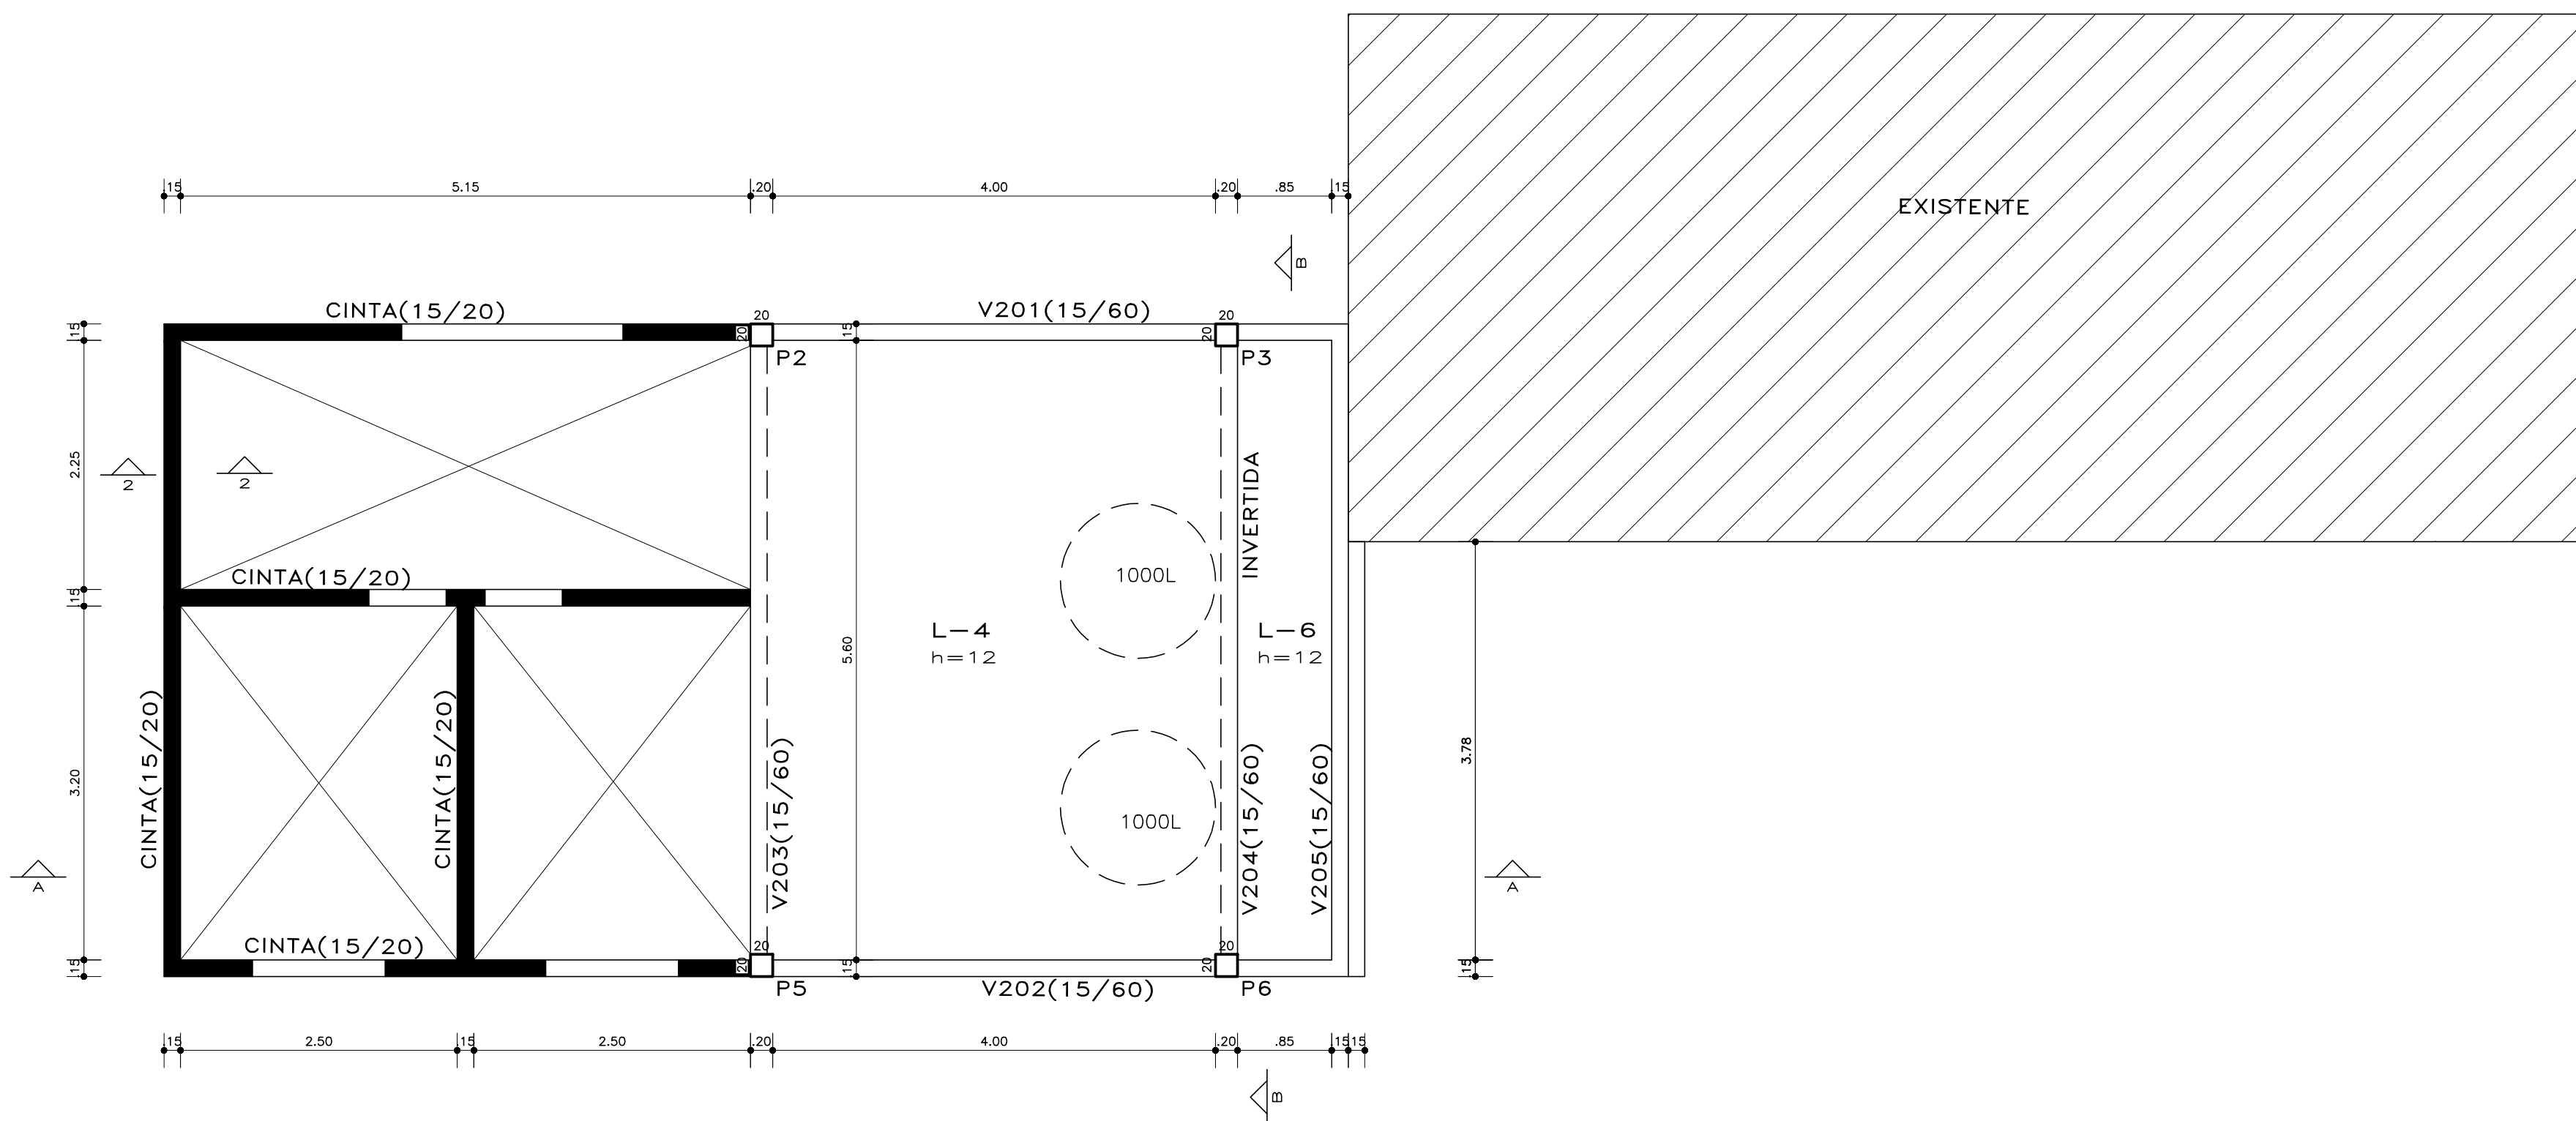


CORTE 2-2
ESCALA:1/25



FORMA DO FORRO
ESCALA:1/50

Lista de Revisões						
Rev	Data	Proj	Desen	Aprovado	Liberado	Descrição
00	Dez./2019					Emissão inicial

					
Proprietário:TERREIRO TUMBA JUNSARA					
Projeto: FORMAS					
Localidade: ENGENHO VELHO DE BROTAS – SALVADOR – BA					
Resp. Técnico/CREA:		Assinatura:			
Eng°. José Vicente Eduardo – CREA 24.271/D					
Responsáveis Por:	Nome:	CREA:	Data:	Escala: INDICADA	
Execução:	CÉSAR DALTRO	22.719/D	DEZ./2019	Des. Número: 0004_PRO_ESTR-002_R0	
Desenho/Projeto:	HELENA LIMA	9512/D	DEZ./2019	Substitui A:	
Verificação:				Substituído Por:	
Aprovação:				Folha: 02 de 07	