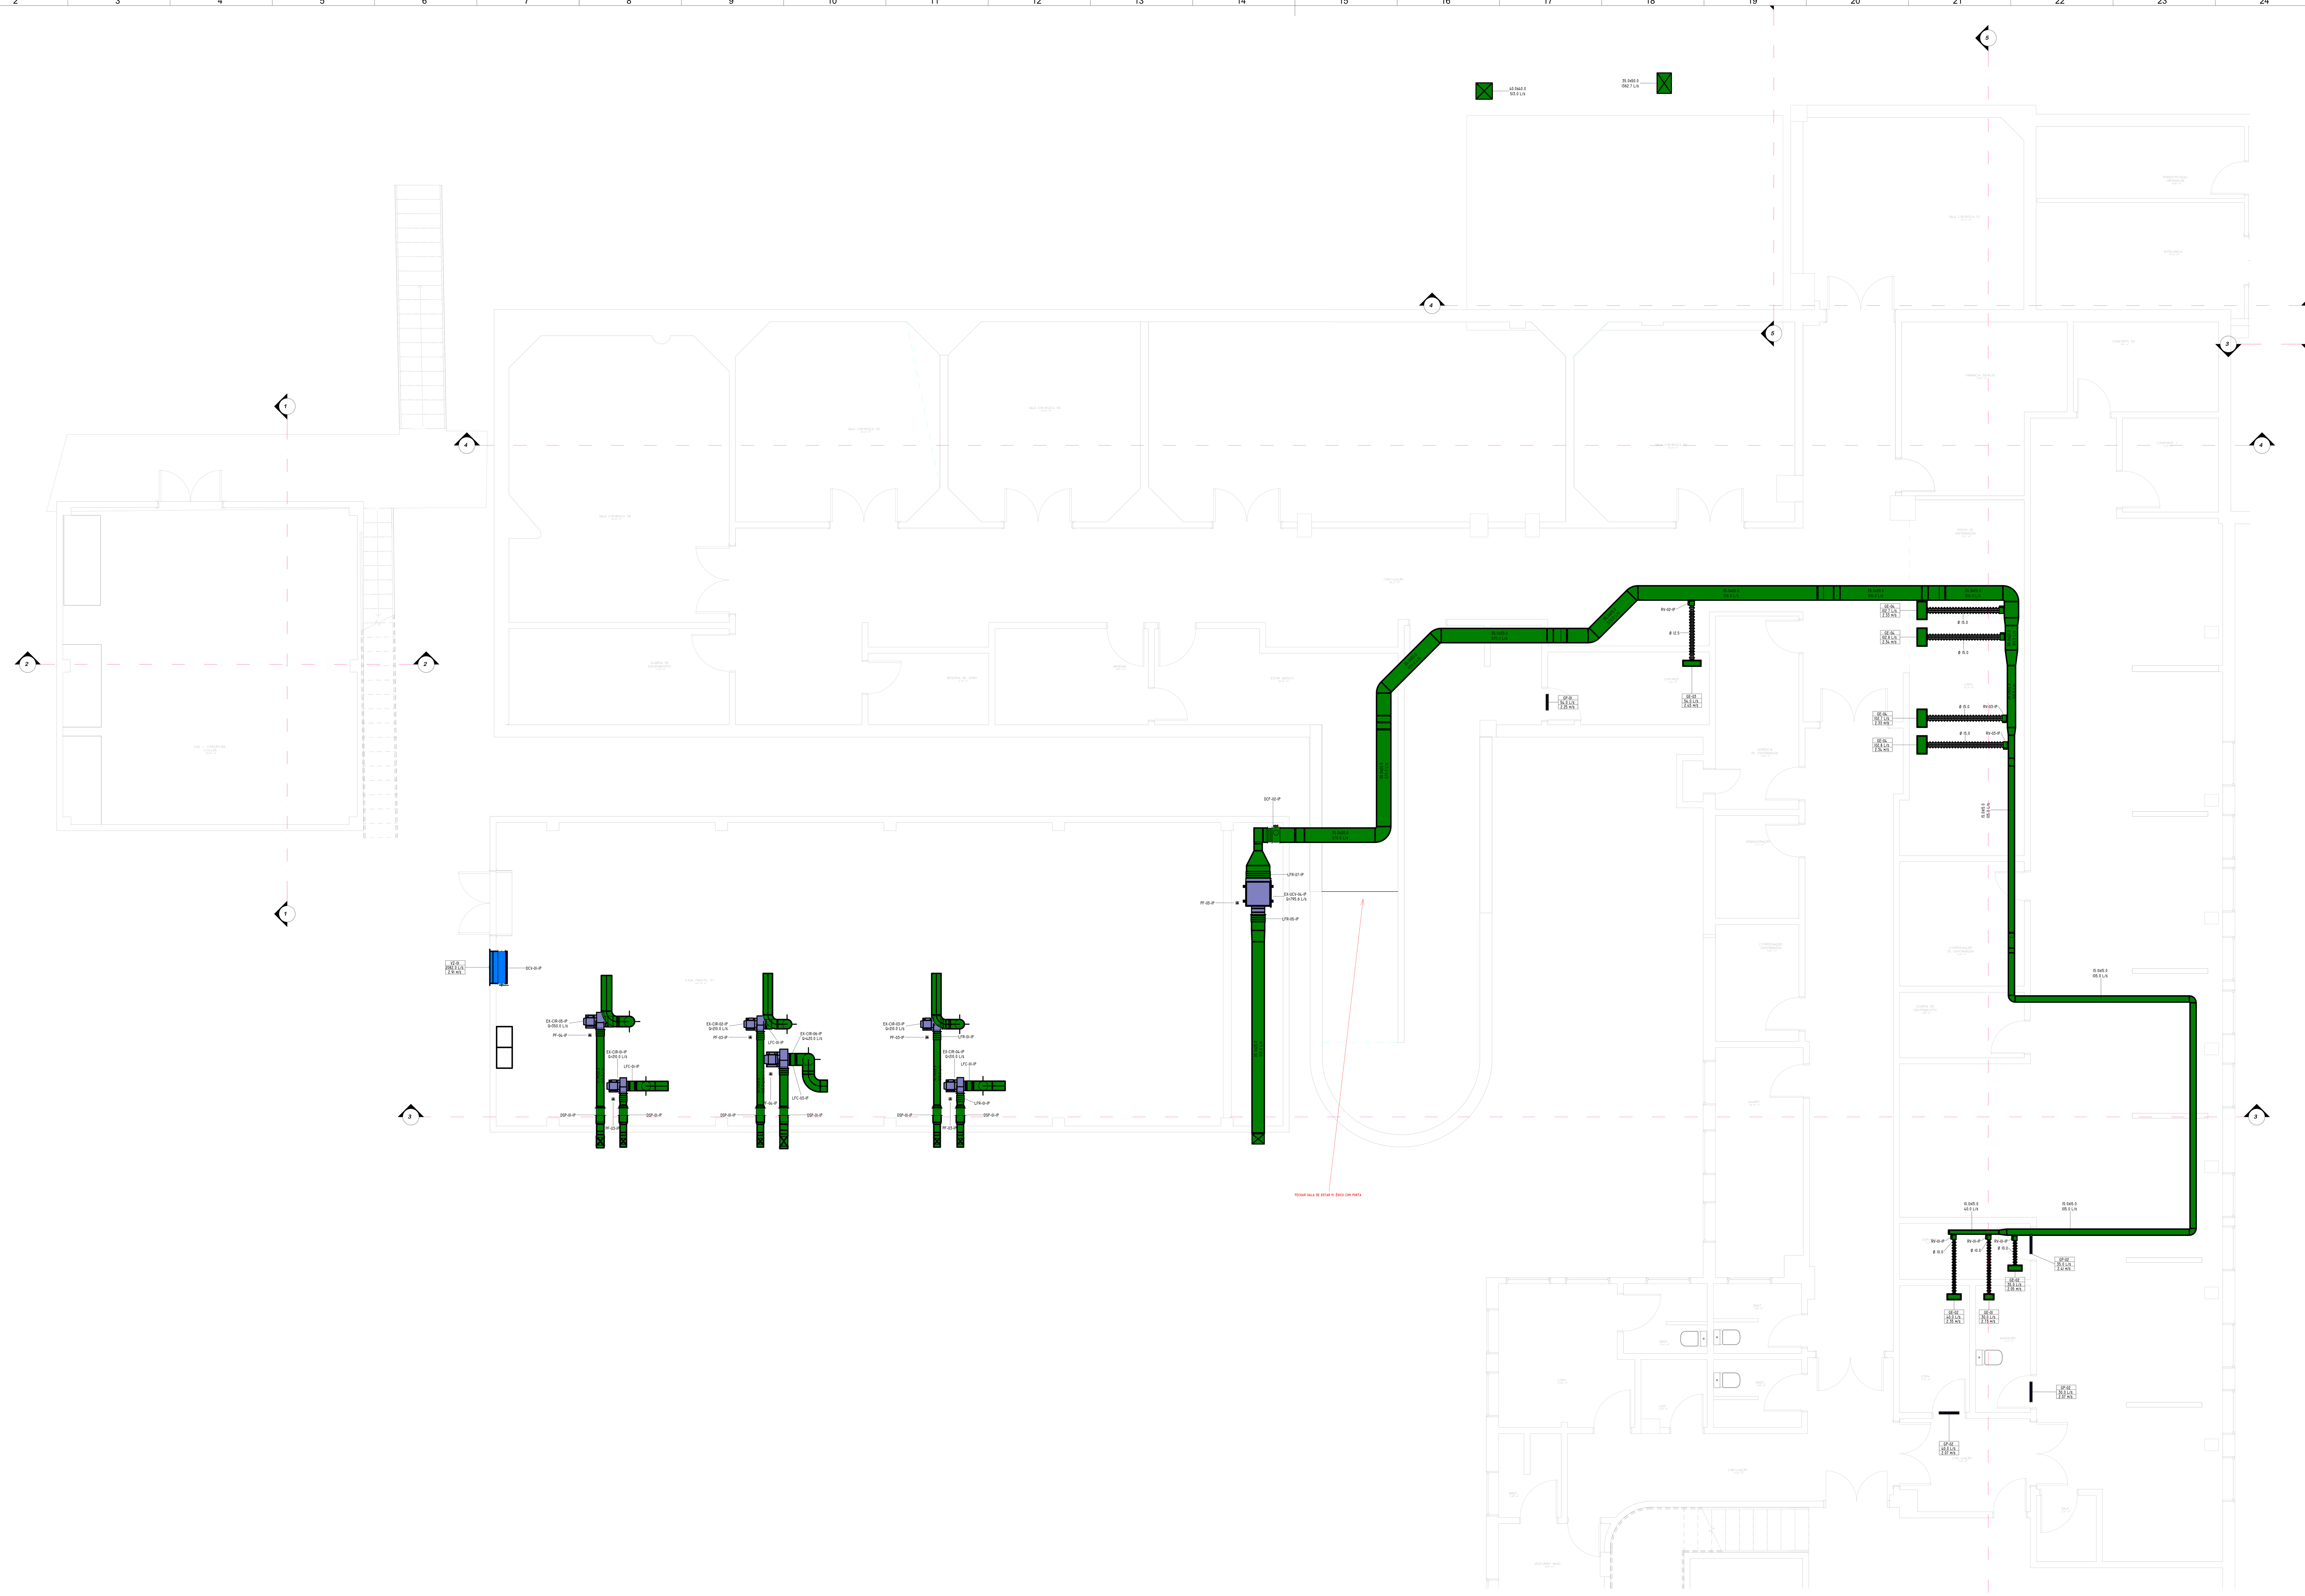

1 PLANTA BAIXA - 1º PAV. - BLOCO AB - EXAUSTÃO/VENTILAÇÃO

1 : 50

LEGENDA - 1º PAVIMENTO - BLOCO AB - EXAUSTÃO/VENTILAÇÃO

COD	DESCRIÇÃO	QTD.
DCF-02-IP	DAMPER CORTA FOGO, MODELO FKA, DIM. 350X200 MM - TROX OU EQUIVALENTE TÉCNICO	1
DCV-01-IP	DAMPER CONTROLADOR DE VAZÃO, MODELO DCV, DIM. 785X990 MM - TROPICAL OU EQUIVALENTE TÉCNICO	1
DSP-01-IP	DAMPER SOB PRESSÃO, MODELO KUL, DIM. 200X345 MM - TROX OU EQUIVALENTE TÉCNICO	6
EX-CIR-01-IP	EXAUSTOR CENTRIFUGO, MODELO BSS-225-ARR4, Q=210,0 L/S, P.E.D.=25 MMCA - BERLINER LUFT OU EQUIVALENTE TÉCNICO	1
EX-CIR-02-IP	EXAUSTOR CENTRIFUGO, MODELO BSS-225-ARR4, Q=210,0 L/S, P.E.D.=25 MMCA - BERLINER LUFT OU EQUIVALENTE TÉCNICO	1
EX-CIR-03-IP	EXAUSTOR CENTRIFUGO, MODELO BSS-225-ARR4, Q=210,0 L/S, P.E.D.=25 MMCA - BERLINER LUFT OU EQUIVALENTE TÉCNICO	1
EX-CIR-04-IP	EXAUSTOR CENTRIFUGO, MODELO BSS-225-ARR4, Q=210,0 L/S, P.E.D.=25 MMCA - BERLINER LUFT OU EQUIVALENTE TÉCNICO	1
EX-CIR-05-IP	EXAUSTOR CENTRIFUGO, MODELO BSS-250-ARR4, Q=350,0 L/S, P.E.D.=25 MMCA - BERLINER LUFT OU EQUIVALENTE TÉCNICO	1
EX-CIR-06-IP	EXAUSTOR CENTRIFUGO, MODELO BSS-280-ARR4, Q=420,0 L/S, P.E.D.=25 MMCA - BERLINER LUFT OU EQUIVALENTE TÉCNICO	1
EX-UCV-04-IP	GABINETE DE EXAUSTÃO, MODELO BBS-250, ARRANJO 3, Q=795,6 L/S, P.E.=30,0 MMCA - BERLINER LUFT OU EQUIVALENTE TÉCNICO	1
GE-01-IP	GRELHA, MODELO AH-AG, DIM. 225X125 MM - TROX OU EQUIVALENTE TÉCNICO	1
GE-02-IP	GRELHA, MODELO AH-AG, DIM. 325X125 MM - TROX OU EQUIVALENTE TÉCNICO	2
GE-03-IP	GRELHA, MODELO AH-AG, DIM. 425X125 MM - TROX OU EQUIVALENTE TÉCNICO	1
GE-04-IP	GRELHA, MODELO AH-AG, DIM. 425X225 MM - TROX OU EQUIVALENTE TÉCNICO	4
GP-01-IP	GRELHA DE PORTA, MODELO AGS-T, DIM. 325X225 MM - TROX OU EQUIVALENTE TÉCNICO	1
GP-02-IP	GRELHA DE PORTA, MODELO AGS-T, DIM. 425X125 MM - TROX OU EQUIVALENTE TÉCNICO	3
LFC-01-IP	LONA FLEXÍVEL CIRCULAR, DIM. Ø229 MM - REFRIN OU EQUIVALENTE TÉCNICO	4
LFC-02-IP	LONA FLEXÍVEL CIRCULAR, DIM. Ø256 MM - REFRIN OU EQUIVALENTE TÉCNICO	1
LFC-03-IP	LONA FLEXÍVEL CIRCULAR, DIM. Ø288 MM - REFRIN OU EQUIVALENTE TÉCNICO	1
LFR-01-IP	LONA FLEXÍVEL RETANGULAR, DIM. 160X288 MM - REFRIN OU EQUIVALENTE TÉCNICO	4
LFR-02-IP	LONA FLEXÍVEL RETANGULAR, DIM. 179X322 MM - REFRIN OU EQUIVALENTE TÉCNICO	1
LFR-03-IP	LONA FLEXÍVEL RETANGULAR, DIM. 196X361 MM - REFRIN OU EQUIVALENTE TÉCNICO	1
LFR-05-IP	LONA FLEXÍVEL RETANGULAR, DIM. 322X322 MM - REFRIN OU EQUIVALENTE TÉCNICO	1
LFR-07-IP	LONA FLEXÍVEL RETANGULAR, DIM. 568X568 MM - REFRIN OU EQUIVALENTE TÉCNICO	1
PF-03-IP	PONTO DE FORÇA Ø1, 220 V, 60 HZ, 0,120 KW	4
PF-04-IP	PONTO DE FORÇA Ø1, 220 V, 60 HZ, 0,250 KW	2
PF-05-IP	PONTO DE FORÇA Ø3, 380 V, 60 HZ, 0,370 KW	1
RV-01-IP	DAMPER REGULADOR DE VAZÃO, MODELO PRA-100, DIM. Ø100 MM - REFRIN OU EQUIVALENTE TÉCNICO	3
RV-02-IP	DAMPER REGULADOR DE VAZÃO, MODELO PRA-125, DIM. Ø125 MM - REFRIN OU EQUIVALENTE TÉCNICO	1
RV-03-IP	DAMPER REGULADOR DE VAZÃO, MODELO PRA-150, DIM. Ø150 MM - REFRIN OU EQUIVALENTE TÉCNICO	4
VZ-01-IP	VENEZIANADA DE AR EXTERIOR, MODELO AWG, DIM. 785X990 MM - TROX OU EQUIVALENTE TÉCNICO	1

LEGENDAS:

ITEM	- ITEM (CARACTERÍSTICAS DOS DIFUSORES E GRELHAS)
xxxx L/s	- VAZÃO DE AR EM L/s
xxxx m/s	- VELOCIDADE DE AR EM m/s

- DUTO DE RENOVAÇÃO EM MPU, ESPESSURA DE 20 MM

- DUTO DE EXAUSTÃO EM CHAPA DE AÇO GALVANIZADO

- PONTO DE FORÇA

NOTAS:

01 - DIMENSÕES DOS DUTOS EM CENTÍMETROS, EXCETO OUTRAS INDICADAS.

02 - VAZÃO DE AR (Q) DOS EQUIPAMENTOS EM L/S.

03 - O INSTALADOR DO SISTEMA DE CLIMATIZAÇÃO SERÁ O RESPONSÁVEL PELO FORNECIMENTO DO QUADRO QAC, BEM COMO AS INTERLIGAÇÕES ELÉTRICAS ENTRE ESTE E OS RESPECTIVOS EQUIPAMENTOS.

04 - PARA ESCLARECIMENTO DO ENCAMINHAMENTO DE ELETRODUTOS/ELETROCALHAS, BEM COMO DETALHES DOS DIAGRAMAS ELÉTRICOS DOS QUADROS DE AR-CONDICIONADO, VERIFICAR O PROJETO DE INSTALAÇOES ELÉTRICAS.

5 - VERIFICAR TODAS AS MEDIDAS NA OBRA.

6 - VER MEMORIAL DESCRITIVO PARA ESPECIFICAÇÕES DETALHADAS DE MATERIAIS, EQUIPAMENTOS E DESCRIÇÃO DA INSTALAÇÃO.

7 - O INSTALADOR DEVERÁ VERIFICAR AS INTERFERÊNCIAS EM CAMPO E ADEQUAR EM SEU PROJETO EXECUTIVO.

8 - INSTALAR PORTAS DE INSPEÇÃO NOS DUTOS A CADA CINCO METROS, ANTES E DEPOIS DE CURVAS.

PLANTA DE SITUAçãO

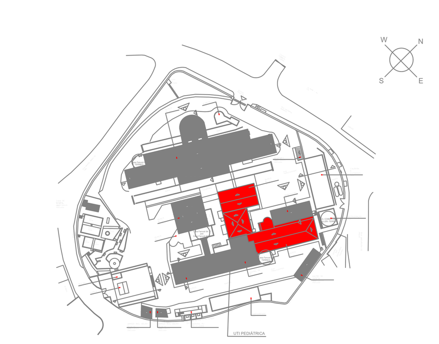

REV	POR	DATA	DESCRIÇÃO
0	Camilla Ribeiro	30/06/2022	Emissão inicial

FJS ENGENHARIA

HOSPITAL ANA NERY

PROJETO: HOSPITAL ANA NERY

PLANTA: Planta Baixa - 1º Pav. - Bloco AB - Exaustão/Ventilação

NOME DO PROJETO: CLIMATIZAÇÃO

AUTOR: Francisco José do Espírito Santo ENGENHEIRO MECÂNICO-CREA-BA-24.524-D

CONTRATO: 20211223-01

DATA CONTRATO: 27/12/2021

FASE DO PROJETO: PROJETO EXECUTIVO

ENDEREÇO: Rua saldanha Marinho, Caixa d'água, Salvador - BA

Nº ART - CREA: BA20220152632

MUNICÍPIO - UF: SALVADOR - BA

DESENHO: Camilla Ribeiro

REVISÃO: Francisco José

BAIRRO: CAIXA D'ÁGUA

ANALISTA DE ARQUITETURA: XXXXXXXX

CLIENTE: FAPEX

Nº PLANTA: 05/72

EMPRESA: FJS Engenharia

NOME DO ARQUIVO: CLI-FJS-DE-20211152-05-72-PB-R00 - Planta Baixa - 1º Pav. - Bloco AB - Exaustão/Ventilação

ESCALA: 1 : 50

A0