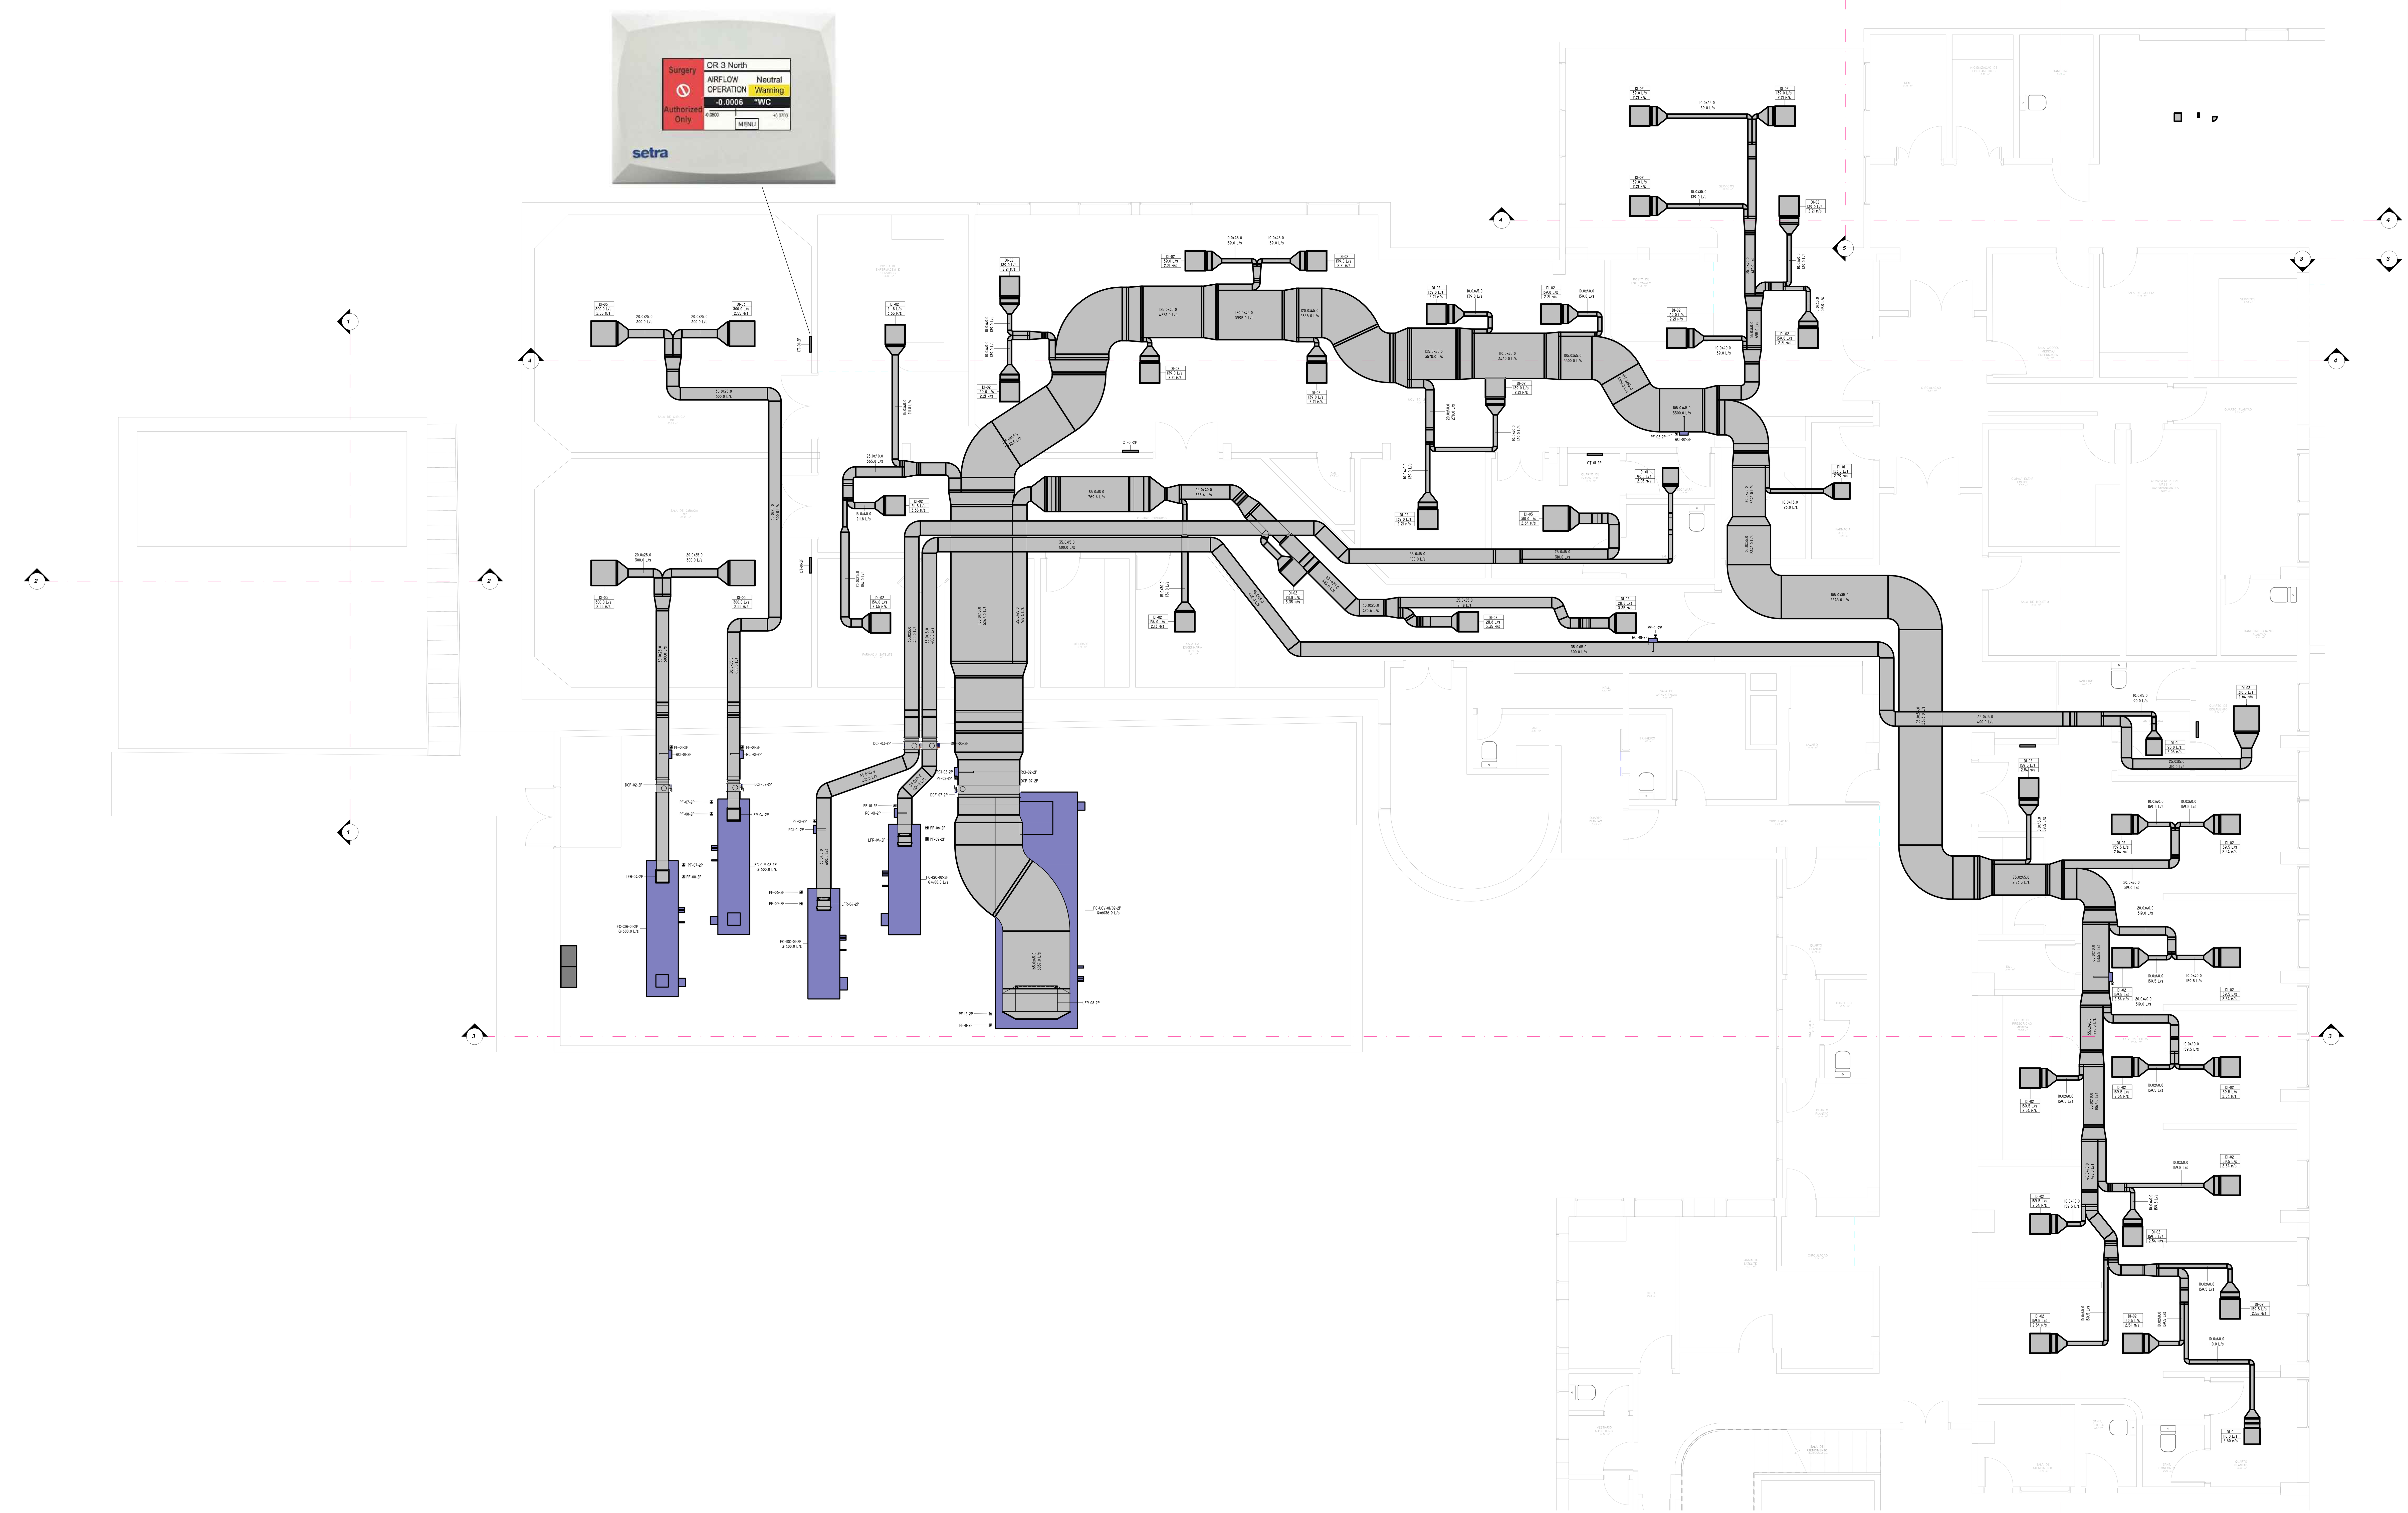

1 PLANTA BAIXA - 2º PAV. - BLOCO AB - INSUFLAÇÃO

1 : 50

LEGENDA - 2º PAVIMENTO - BLOCO AB - INSUFLAÇÃO

COD	DESCRIÇÃO	QTD.
CT-01-2P	MONITOR DE CONDIÇÃO DE AMBIENTE (PRESSÃO DIFERENCIAL, TEMPERATURA E UMIDADE RELATIVA)	5
DCF-02-2P	DAMPER CORTA FOGO, MODELO FKA, DIM. 300X250 MM - TROX OU EQUIVALENTE TÉCNICO	2
DCF-03-2P	DAMPER CORTA FOGO, MODELO FKA, DIM. 350X150 MM - TROX OU EQUIVALENTE TÉCNICO	2
DCF-07-2P	DAMPER CORTA FOGO, MODELO FKA, DIM. 1500X450 MM - TROX OU EQUIVALENTE TÉCNICO	1
DI-01-2P	DIFUSOR, MODELO ADLQ-AG, TAM. 4, COM CAIXA PLENUM E FILTRO F650 CLASSE ISO 35H - TROX OU EQUIVALENTE TÉCNICO	4
DI-02-2P	DIFUSOR, MODELO ADLQ-AG, TAM. 5, COM CAIXA PLENUM E FILTRO F650 CLASSE ISO 35H - TROX OU EQUIVALENTE TÉCNICO	37
DI-03-2P	DIFUSOR, MODELO ADLQ-AG, TAM. 7, COM CAIXA PLENUM E FILTRO F650 CLASSE ISO 35H - TROX OU EQUIVALENTE TÉCNICO	6
FC-CIR-01-2P	FANCOIL MODULAR PADRÃO HOSPITALAR, CAP.=15,29 KW, Q=600,0 L/S, P.E.=95 MMCA, FILTRAGEM G4+M5+F9+VENTILADOR PLENUM FAN - AIRSIDE OU EQUIVALENTE TÉCNICO	1
FC-CIR-02-2P	FANCOIL MODULAR PADRÃO HOSPITALAR, CAP.=15,29 KW, Q=600,0 L/S, P.E.=95 MMCA,FILTRAGEM G4+M5+F9+VENTILADOR PLENUM FAN - AIRSIDE OU EQUIVALENTE TÉCNICO	1
FC-ISO-01-2P	FANCOIL MODULAR PADRÃO HOSPITALAR, CAP.=21,86 KW, Q=400,0 L/S, P.E.=50 MMCA, FILTRAGEM G4+M5+F9+VENTILADOR PLENUM FAN -AIRSIDE OU EQUIVALENTE TÉCNICO	1
FC-ISO-02-2P	FANCOIL MODULAR PADRÃO HOSPITALAR, CAP.=21,86 KW, Q=400,0 L/S, P.E.=50 MMCA, FILTRAGEM G4+M5+F9+VENTILADOR PLENUM FAN -AIRSIDE OU EQUIVALENTE TÉCNICO	1
FC-UCV-01/02-2P	FANCOIL MODULAR PADRÃO HOSPITALAR, CAP.=118,68 KW, Q=6036,94 L/S, P.E.=60 MMCA, FILTRAGEM G4+M5+F9+VENTILADOR PLENUM FAN - AIRSIDE OU EQUIVALENTE TÉCNICO	1
LFR-04-2P	LONA FLEXÍVEL RETANGULAR, DIM. 300X300 MM - REFRIN OU EQUIVALENTE TÉCNICO	4
LFR-08-2P	LONA FLEXÍVEL RETANGULAR, DIM. 1000X800 MM - REFRIN OU EQUIVALENTE TÉCNICO	1
PF-01-2P	PONTO DE FORÇA Ø1, 220 V, 60 HZ, 0,019 KW - INTERTRAVADO COM O FANCOIL EM QUE ESTÁ CONECTADA A REDE DE DUTOS	5
PF-02-2P	PONTO DE FORÇA Ø1, 220 V, 60 HZ, 0,020 KW - INTERTRAVADO COM O FANCOIL EM QUE ESTÁ CONECTADA A REDE DE DUTOS	3
PF-06-2P	PONTO DE FORÇA Ø3, 380 V, 60 HZ, 0,750 KW	2
PF-07-2P	PONTO DE FORÇA Ø3, 380 V, 60 HZ, 1,500 KW	2
PF-08-2P	PONTO DE FORÇA Ø3, 380 V, 60 HZ, 3,500 KW	2
PF-09-2P	PONTO DE FORÇA Ø3, 380 V, 60 HZ, 4,400 KW	2
PF-10-2P	PONTO DE FORÇA Ø3, 380 V, 60 HZ, 11,00 KW	2
PF-11-2P	PONTO DE FORÇA Ø3, 380 V, 60 HZ, 15,00 KW	1
PF-12-2P	PONTO DE FORÇA Ø3, 380 V, 60 HZ, 22,00 KW	1
RCI-01-2P	LÂMPADA DE IONIZAÇÃO RADIANTE CATALÍTICA MODELO RCI-AC 100 - ECOQUEST OU EQUIVALENTE TÉCNICO	5
RCI-02-2P	LÂMPADA DE IONIZAÇÃO RADIANTE CATALÍTICA MODELO RCI-AC 250 - ECOQUEST OU EQUIVALENTE TÉCNICO	3

LEGENDAS:

- DUTO DE INSUFLAÇÃO EM MPU, ESPESSURA DE 20 MM

- PONTO DE FORÇA

NOTAS:

01 - DIMENSÕES DOS DUTOS EM CENTÍMETROS, EXCETO OUTRAS INDICADAS.

02 - VAZÃO DE AR (Q) DOS EQUIPAMENTOS EM L/S.

03 - O INSTALADOR DO SISTEMA DE CLIMATIZAÇÃO SERÁ O RESPONSÁVEL PELO FORNECIMENTO DO QUADRO QAC, BEM COMO AS INTERLIGAÇÕES ELÉTRICAS ENTRE ESTE E OS RESPECTIVOS EQUIPAMENTOS.

04 - PARA ESCLARECIMENTO DO ENCAMINHAMENTO DE ELETRODUTOS/ELETROCALHAS, BEM COMO DETALHES DOS DIAGRAMAS ELÉTRICOS DOS QUADROS DE AR-CONDICIONADO, VERIFICAR O PROJETO DE INSTALAÇOES ELÉTRICAS.

5 - VERIFICAR TODAS AS MEDIDAS NA OBRA.

6 - VER MEMORIAL DESCRITIVO PARA ESPECIFICAÇÕES DETALHADAS DE MATERIAIS, EQUIPAMENTOS E DESCRIÇÃO DA INSTALAÇÃO.

7 - O INSTALADOR DEVERÁ VERIFICAR AS INTERFERÊNCIAS EM CAMPO E ADEQUAR EM SEU PROJETO EXECUTIVO.

8 - INSTALAR PORTAS DE INSPEÇÃO NOS DUTOS A CADA CINCO METROS, ANTES E DEPOIS DE CURVAS.

PLANTA DE SITUAçãO

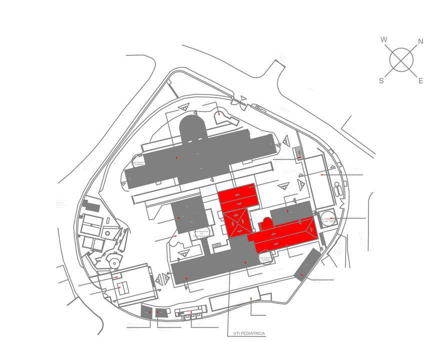

REV	POR	DATA	DESCRIÇÃO
0	Camilla Ribeiro	30/06/2022	Emissão inicial

FJS ENGENHARIA — HOSPITAL ANA NERY

PROJETO: HOSPITAL ANA NERY

PLANTA: Planta Baixa - 2º Pav. - Bloco AB - Insuflação

NOME DO PROJETO: CLIMATIZAÇÃO

AUTOR: Francisco José do Espírito Santo ENGENHEIRO MECÂNICO-CREA-BA-24.524-D

CONTRATO: 20211223-01

DATA CONTRATO: 27/12/2021

FASE DO PROJETO: PROJETO EXECUTIVO

ENDEREÇO: Rua saldanha Marinho, Caixa d'água, Salvador - BA

Nº ART - CREA: BA20220152632

MUNICÍPIO - UF: SALVADOR - BA

DESENHO: Camilla Ribeiro

REVISÃO: Francisco José

BAIRRO: CAIXA D'ÁGUA

ANALISTA DE ARQUITETURA: XXXXXXXX

CLIENTE: FAPEX

EMPRESA: FJS Engenharia

NOME DO ARQUIVO: CLI-FJS-DE-20211152-16-72-PB-R00 - Planta Baixa - 2º Pav. - Bloco AB - Insuflação

ESCALA: 1 : 50

N° PLANTA: 16/72

A0