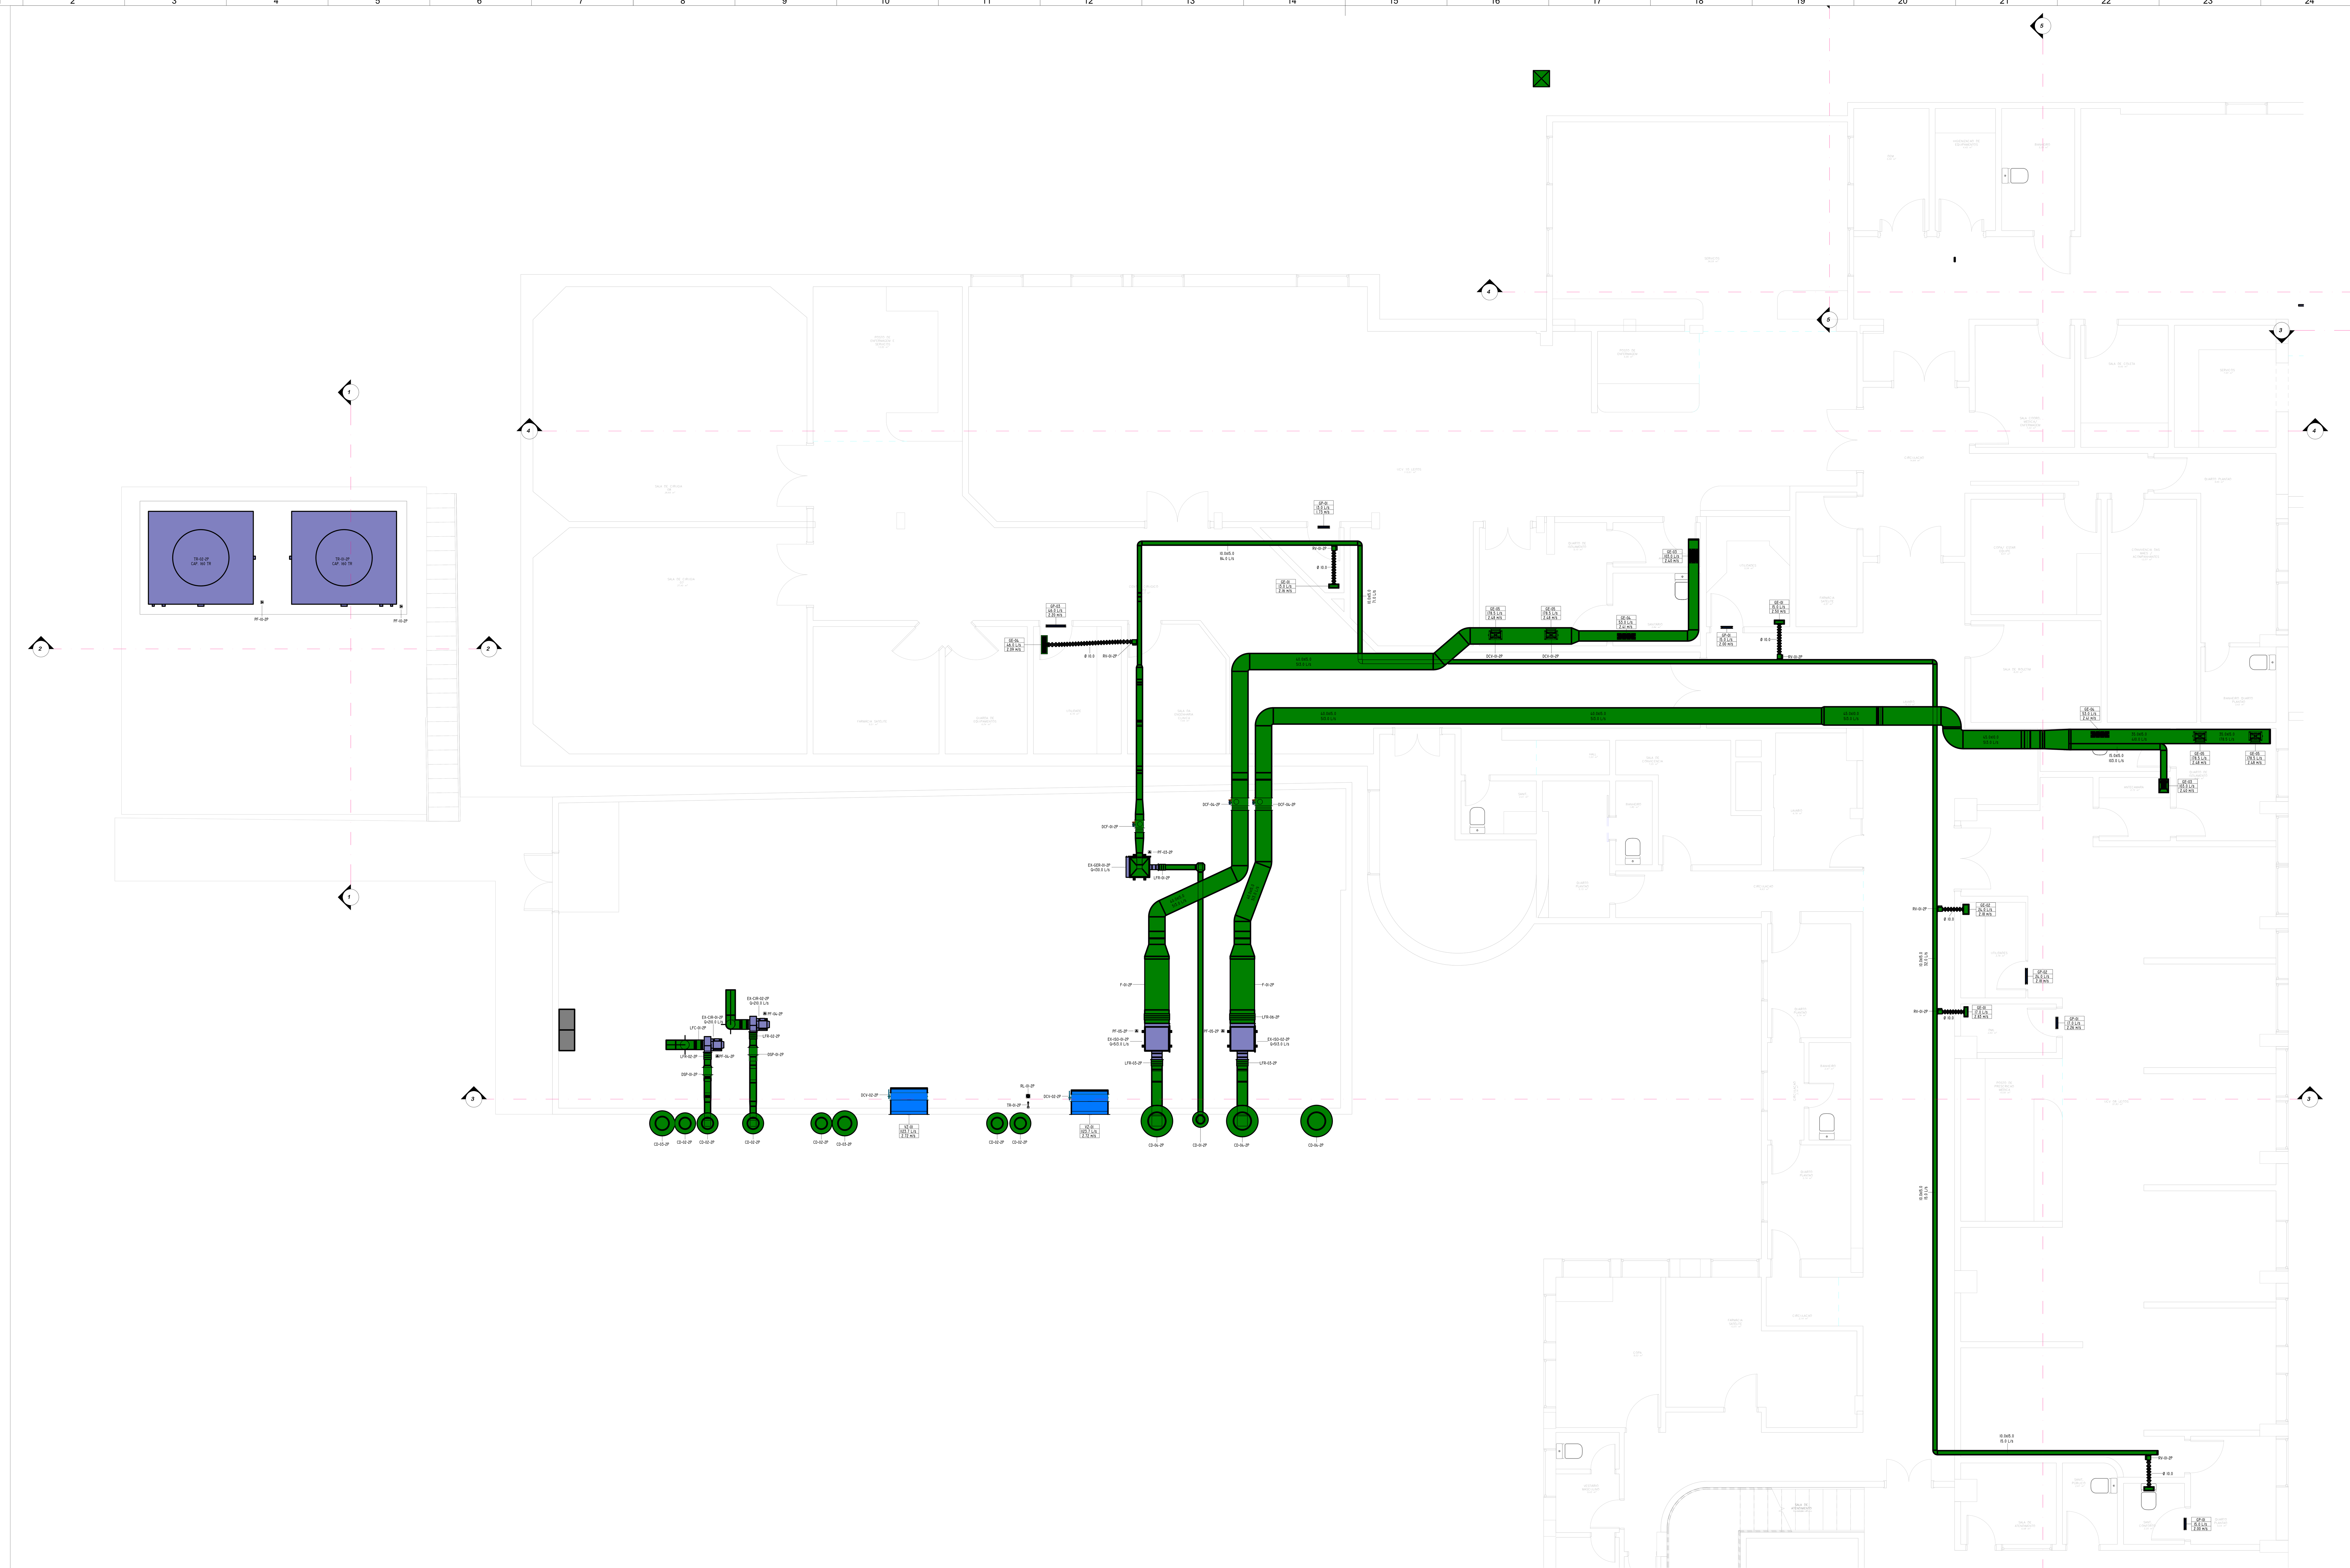

PLANTA BAIXA - 2º PAV. - BLOCO AB - EXAUSTÃO/VENTILAÇÃO

1 : 50

LEGENDA - 2º PAVIMENTO - BLOCO AB - EXAUSTÃO/VENTILAÇÃO

COD	DESCRIÇÃO	QTD.
CD-01-2P	CHAPÉU DE DESCARGA VERTICAL CIRCULAR CÔNICO MODELO CDV-CN, D= Ø225 MM, D= Ø385 MM, H= 515 MM - REFRIN OU EQUIVALENTE TÉCNICO	1
CD-02-2P	CHAPÉU DE DESCARGA VERTICAL CIRCULAR CÔNICO MODELO CDV-CN, D= Ø300 MM, D= Ø515 MM, H= 660 MM - REFRIN OU EQUIVALENTE TÉCNICO	6
CD-03-2P	CHAPÉU DE DESCARGA VERTICAL CIRCULAR CÔNICO MODELO CDV-CN, D= Ø350 MM, D= Ø615 MM, H= 765 MM - REFRIN OU EQUIVALENTE TÉCNICO	2
CD-04-2P	CHAPÉU DE DESCARGA VERTICAL CIRCULAR CÔNICO MODELO CDV-CN, D= Ø450 MM, D= Ø775 MM, H= 970 MM - REFRIN OU EQUIVALENTE TÉCNICO	3
DCF-01-2P	DAMPER CORTA FOGO, MODELO FKA, DIM. 200X150 MM - TROX OU EQUIVALENTE TÉCNICO	1
DCF-04-2P	DAMPER CORTA FOGO, MODELO FKA, DIM. 400X150 MM - TROX OU EQUIVALENTE TÉCNICO	2
DCV-01-2P	DAMPER CONTROLADOR DE VAZÃO, MODELO DCV, DIM. 250X150 MM - TROPICAL OU EQUIVALENTE TÉCNICO	4
DCV-02-2P	DAMPER CONTROLADOR DE VAZÃO, MODELO DCV, DIM. 900X900 MM - TROPICAL OU EQUIVALENTE TÉCNICO	2
DSP-01-2P	DAMPER SOB PRESSÃO, MODELO KUL, DIM. 200X345 MM - TROX OU EQUIVALENTE TÉCNICO	2
EX-CIR-01-2P	EXAUSTOR CENTRIFUGO, MODELO BSS-225-ARR4, Q=210,0 L/S, P.E.D.=25 MMCA - BERLINER LUFT OU EQUIVALENTE TÉCNICO	1
EX-CIR-02-2P	EXAUSTOR CENTRIFUGO MODELO BSS-225-ARR4, Q=210,0 L/S, P.E.D.=25 MMCA - BERLINER LUFT OU EQUIVALENTE TÉCNICO	1
EX-GER-01-2P	GABINETE DE EXAUSTÃO, MODELO BBS-S-150, ARRANJO 3, Q=130,0 L/S, P.E.=30,0 MMCA - BERLINER LUFT OU EQUIVALENTE TÉCNICO	1
EX-ISO-01-2P	GABINETE DE EXAUSTÃO COM VENTILADOR CENTRÍFUGO TIPO LIMIT LOAD, MODELO BBS-200-ARR3, Q=513,0 L/S, P.E.=90 MMCA - BERLINER LUFT OU EQUIVALENTE TÉCNICO.	1
EX-ISO-02-2P	GABINETE DE EXAUSTÃO COM VENTILADOR CENTRÍFUGO TIPO LIMIT LOAD, MODELO BBS-200-ARR3, Q=513,0 L/S, P.E.=90 MMCA - BERLINER LUFT OU EQUIVALENTE TÉCNICO.	1
F-01-2P	CAIXA DE FILTRAGEM MODELO CFD-935 - AEROGLASS OU EQUIVALENTE TÉCNICO	2
GE-01-2P	GRELHA, MODELO AH-AG, DIM. 225X75 MM - TROX OU EQUIVALENTE TÉCNICO	4
GE-02-2P	GRELHA, MODELO AH-AG, DIM. 225X125 MM - TROX OU EQUIVALENTE TÉCNICO	1
GE-03-2P	GRELHA, MODELO AH-AG, DIM. 325X225 MM - TROX OU EQUIVALENTE TÉCNICO	2
GE-04-2P	GRELHA, MODELO AH-AG, DIM. 425X125 MM - TROX OU EQUIVALENTE TÉCNICO	3
GE-05-2P	GRELHA, MODELO AH-AG, DIM. 525X225 MM - TROX OU EQUIVALENTE TÉCNICO	4
GP-01-2P	GRELHA DE PORTA, MODELO AGS-T, DIM. 225X125 MM - TROX OU EQUIVALENTE TÉCNICO	4
GP-02-2P	GRELHA DE PORTA, MODELO AGS-T, DIM. 325X125 MM - TROX OU EQUIVALENTE TÉCNICO	1
GP-03-2P	GRELHA DE PORTA, MODELO AGS-T, DIM. 425X165 MM - TROX OU EQUIVALENTE TÉCNICO	1
LFC-01-2P	LONA FLEXÍVEL CIRCULAR, DIM. Ø229 MM - REFRIN OU EQUIVALENTE TÉCNICO	2
LFR-01-2P	LONA FLEXÍVEL RETANGULAR, DIM. 118X205 MM - REFRIN OU EQUIVALENTE TÉCNICO	1
LFR-02-2P	LONA FLEXÍVEL RETANGULAR, DIM. 160X288 MM - REFRIN OU EQUIVALENTE TÉCNICO	2
LFR-03-2P	LONA FLEXÍVEL RETANGULAR, DIM. 256X256 MM - REFRIN OU EQUIVALENTE TÉCNICO	2
LFR-05-2P	LONA FLEXÍVEL RETANGULAR, DIM. 468X468MM - REFRIN OU EQUIVALENTE TÉCNICO	1
LFR-06-2P	LONA FLEXÍVEL RETANGULAR, DIM. 600X600 MM - REFRIN OU EQUIVALENTE TÉCNICO	2
PF-03-2P	PONTO DE FORÇA Ø3, 380 V, 60 HZ, 0,090 KW	1
PF-04-2P	PONTO DE FORÇA Ø1, 220 V, 60 HZ, 0,120 KW	2
PF-05-2P	PONTO DE FORÇA Ø3, 380 V, 60 HZ, 0,550 KW	2
RV-01-2P	DAMPER REGULADOR DE VAZÃO, MODELO PRA-100, DIM. Ø100 MM - REFRIN OU EQUIVALENTE TÉCNICO	6
VZ-01-2P	TOMADA DE AR, MODELO TAE, DIM. 900X900 MM - TROPICAL OU EQUIVALENTE TÉCNICO	2

LEGENDAS:

- DUTO DE RENOVA ÇÃO EM MPU, ESPESSURA DE 20 MM
- DUTO DE EXAUST ÃO EM CHAPA DE A ÇO GALVANIZADO
- PONTO DE FOR ÇA

NOTAS:

01 - DIMENS ÕES DOS DUTOS EM CENT ÍMETROS, EXCETO OUTRAS INDICADAS.

02 - VAZ ÃO DE AR (Q) DOS EQUIPAMENTOS EM L/S.

03 - O INSTALADOR DO SISTEMA DE CLIMATIZA ÇÃO SERÁ O RESPONSÁVEL PELO FORNECIMENTO DO QUADRO QAC, BEM COMO AS INTERLIGA ÇÕES ELÉTRICAS ENTRE ESTE E OS RESPECTIVOS EQUIPAMENTOS.

04 - PARA ESCLARECIMENTO DO ENCAMINHAMENTO DE ELETRODUTOS/ELETROCALHAS, BEM COMO DETALHES DOS DIAGRAMAS ELÉTRICOS DOS QUADROS DE AR-CONDICIONADO, VERIFICAR O PROJETO DE INSTALA ÇOES ELÉTRICAS.

5 - VERIFICAR TODAS AS MEDIDAS NA OBRA.

6 - VER MEMORIAL DESCRITIVO PARA ESPECIFICA ÇÕES DETALHADAS DE MATERIAIS, EQUIPAMENTOS E DESCRI ÇÃO DA INSTALAÇÃO.

7 - O INSTALADOR DEVER Á VERIFICAR AS INTERFERÊNCIAS EM CAMPO E ADEQUAR EM SEU PROJETO EXECUTIVO.

8 - INSTALAR PORTAS DE INSPE ÇÃO NOS DUTOS A CADA CINCO METROS, ANTES E DEPOIS DE CURVAS.

PLANTA DE SITUAçãO

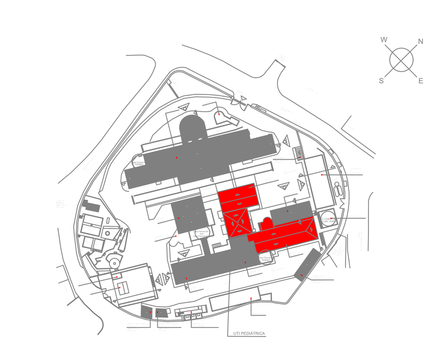

REV	POR	DATA	DESCRIÇÃO
0	Camilla Ribeiro	30/06/2022	Emissão inicial

FJS ENGENHARIA — HOSPITAL ANA NERY

PROJETO: HOSPITAL ANA NERY

PLANTA: Planta Baixa - 2º Pav. - Bloco AB - Exaustão/Ventilação

NOME DO PROJETO: CLIMATIZAÇÃO

AUTOR: Francisco José do Espírito Santo ENGENHEIRO MECÂNICO-CREA-BA-24.524-D

CONTRATO: 20211223-01

DATA CONTRATO: 27/12/2021

FASE DO PROJETO: PROJETO EXECUTIVO

ENDEREÇO: Rua saldanha Marinho, Caixa d'água, Salvador - BA

Nº ART - CREA: BA20220152632

MUNICÍPIO - UF: SALVADOR - BA

DESENHO: Camilla Ribeiro

REVISÃO: Francisco José

BAIRRO: CAIXA D'ÁGUA

ANALISTA DE ARQUITETURA: XXXXXXXX

CLIENTE: FAPEX

Nº PLANTA: 18/72

EMPRESA: FJS Engenharia

NOME DO ARQUIVO: CLI-FJS-DE-20211152-18-72-PB-R00 - Planta Baixa - 2º Pav. - Bloco AB - Exaustão/Ventilação

ESCALA: 1 : 50

A0