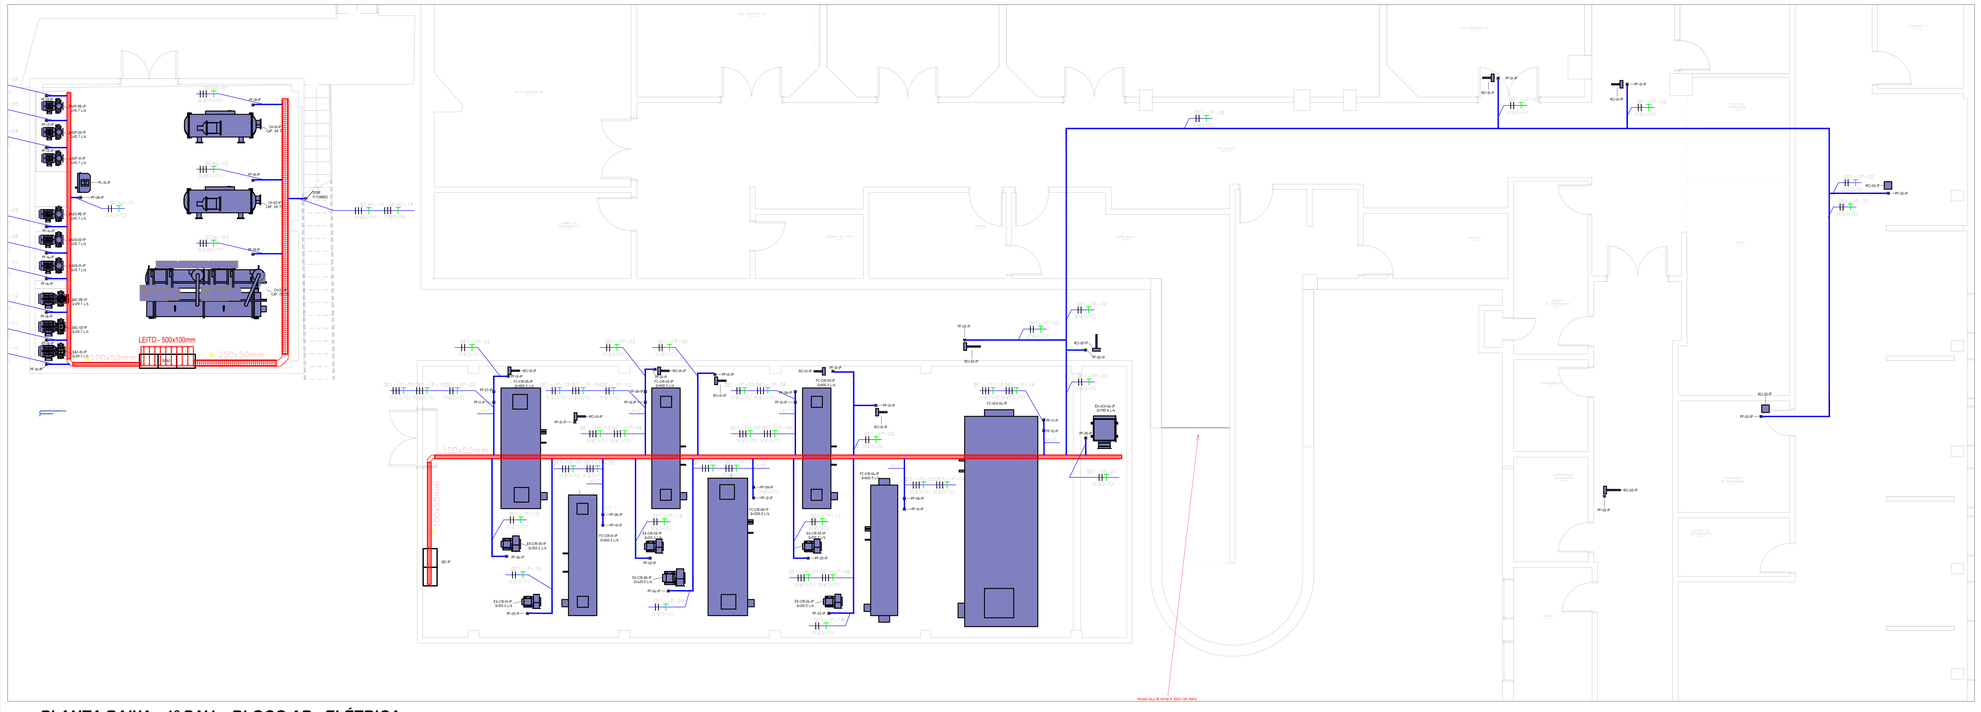

1 PLANTA BAIXA - 1º PAV. - BLOCO AB - ELÉTRICA

1 : 50

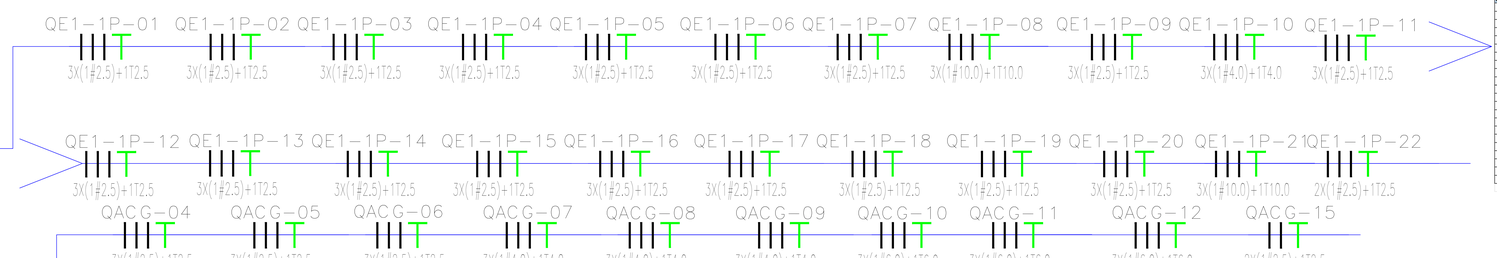

QUADRO QE1-1P

Nº DO CIRCUITO	TENSÃO (V)	Nº DE FASES	BALANC. DE FASES (A/B/C)			TOTAL (W)	DISTRIBUIÇÃO DE CARGAS FASE A	FASE B	FASE C	CORRENTE NOMINAL(A)	DISJ. (A)	FINALIDADE DO CIRCUITO
1	380	3	A	B	C	1500	500,00	500,00	500,00	2,58	16,0	FC-CIR-01
2	380	3	A	B	C	3500	1.166,67	1.166,67	1.166,67	6,02	16,0	FC-CIR-01-RES
3	380	3	A	B	C	1500	500,00	500,00	500,00	2,58	16,0	FC-CIR-02
4	380	3	A	B	C	3500	1.166,67	1.166,67	1.166,67	6,02	16,0	FC-CIR-02-RES
5	380	3	A	B	C	1500	500,00	500,00	500,00	2,58	16,0	FC-CIR-03
6	380	3	A	B	C	3500	1.166,67	1.166,67	1.166,67	6,02	16,0	FC-CIR-03-RES
7	380	3	A	B	C	1500	500,00	500,00	500,00	2,58	16,0	FC-CIR-04
8	380	3	A	B	C	3500	1.166,67	1.166,67	1.166,67	6,02	16,0	FC-CIR-04-RES
9	380	3	A	B	C	2200	733,33	733,33	733,33	3,78	16,0	FC-CIR-05
10	380	3	A	B	C	5500	1.833,33	1.833,33	1.833,33	9,46	16,0	FC-CIR-05-RES
11	380	3	A	B	C	3000	1.000,00	1.000,00	1.000,00	5,16	16,0	FC-CIR-06
12	380	3	A	B	C	6600	2.200,00	2.200,00	2.200,00	11,35	16,0	FC-CIR-06-RES
13	380	3	A	B	C	15000	5.000,00	5.000,00	5.000,00	25,80	40,0	FC-UCV-04
14	380	3	A	B	C	22000	7.333,33	7.333,33	7.333,33	37,84	50,0	FC-UCV-04-RES
15	220	1	A	-	-	120	120,00	0,00	0,00	0,61	16,0	EX-CIR-01
16	220	1	-	B	-	120	0,00	120,00	0,00	0,61	16,0	EX-CIR-02
17	220	1	-	-	C	120	0,00	0,00	120,00	0,61	16,0	EX-CIR-03
18	220	1	A	-	-	120	120,00	0,00	0,00	0,61	16,0	EX-CIR-04
19	220	1	-	B	-	250	0,00	250,00	0,00	1,26	16,0	EX-CIR-05
20	220	1	-	-	C	250	0,00	0,00	250,00	1,26	16,0	EX-CIR-06
21	380	3	A	B	C	370	123,33	123,33	123,33	0,64	16,0	EX-UCV-01
22	220	1	A	-	-	1500	1.500,00	0,00	0,00	7,58	9,8	AUTOMAÇÃO
						77.150,00	26.630,00	25.260,00	25.260,00	140,96	1710,0	

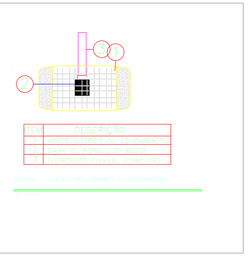

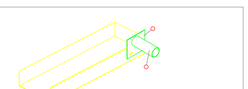
ESPECIFICAÇÕES
1 ELETRODUTO EM AÇO GALVANIZADO Ø3/4"
2 CONDULETE DE ALUMÍNIO TIPO "LR"
3 CURVA DE 90° EM AÇO GALVANIZADO Ø3/4"
4 CABO FLEXÍVEL 2,5mm² COBRE 750V
