


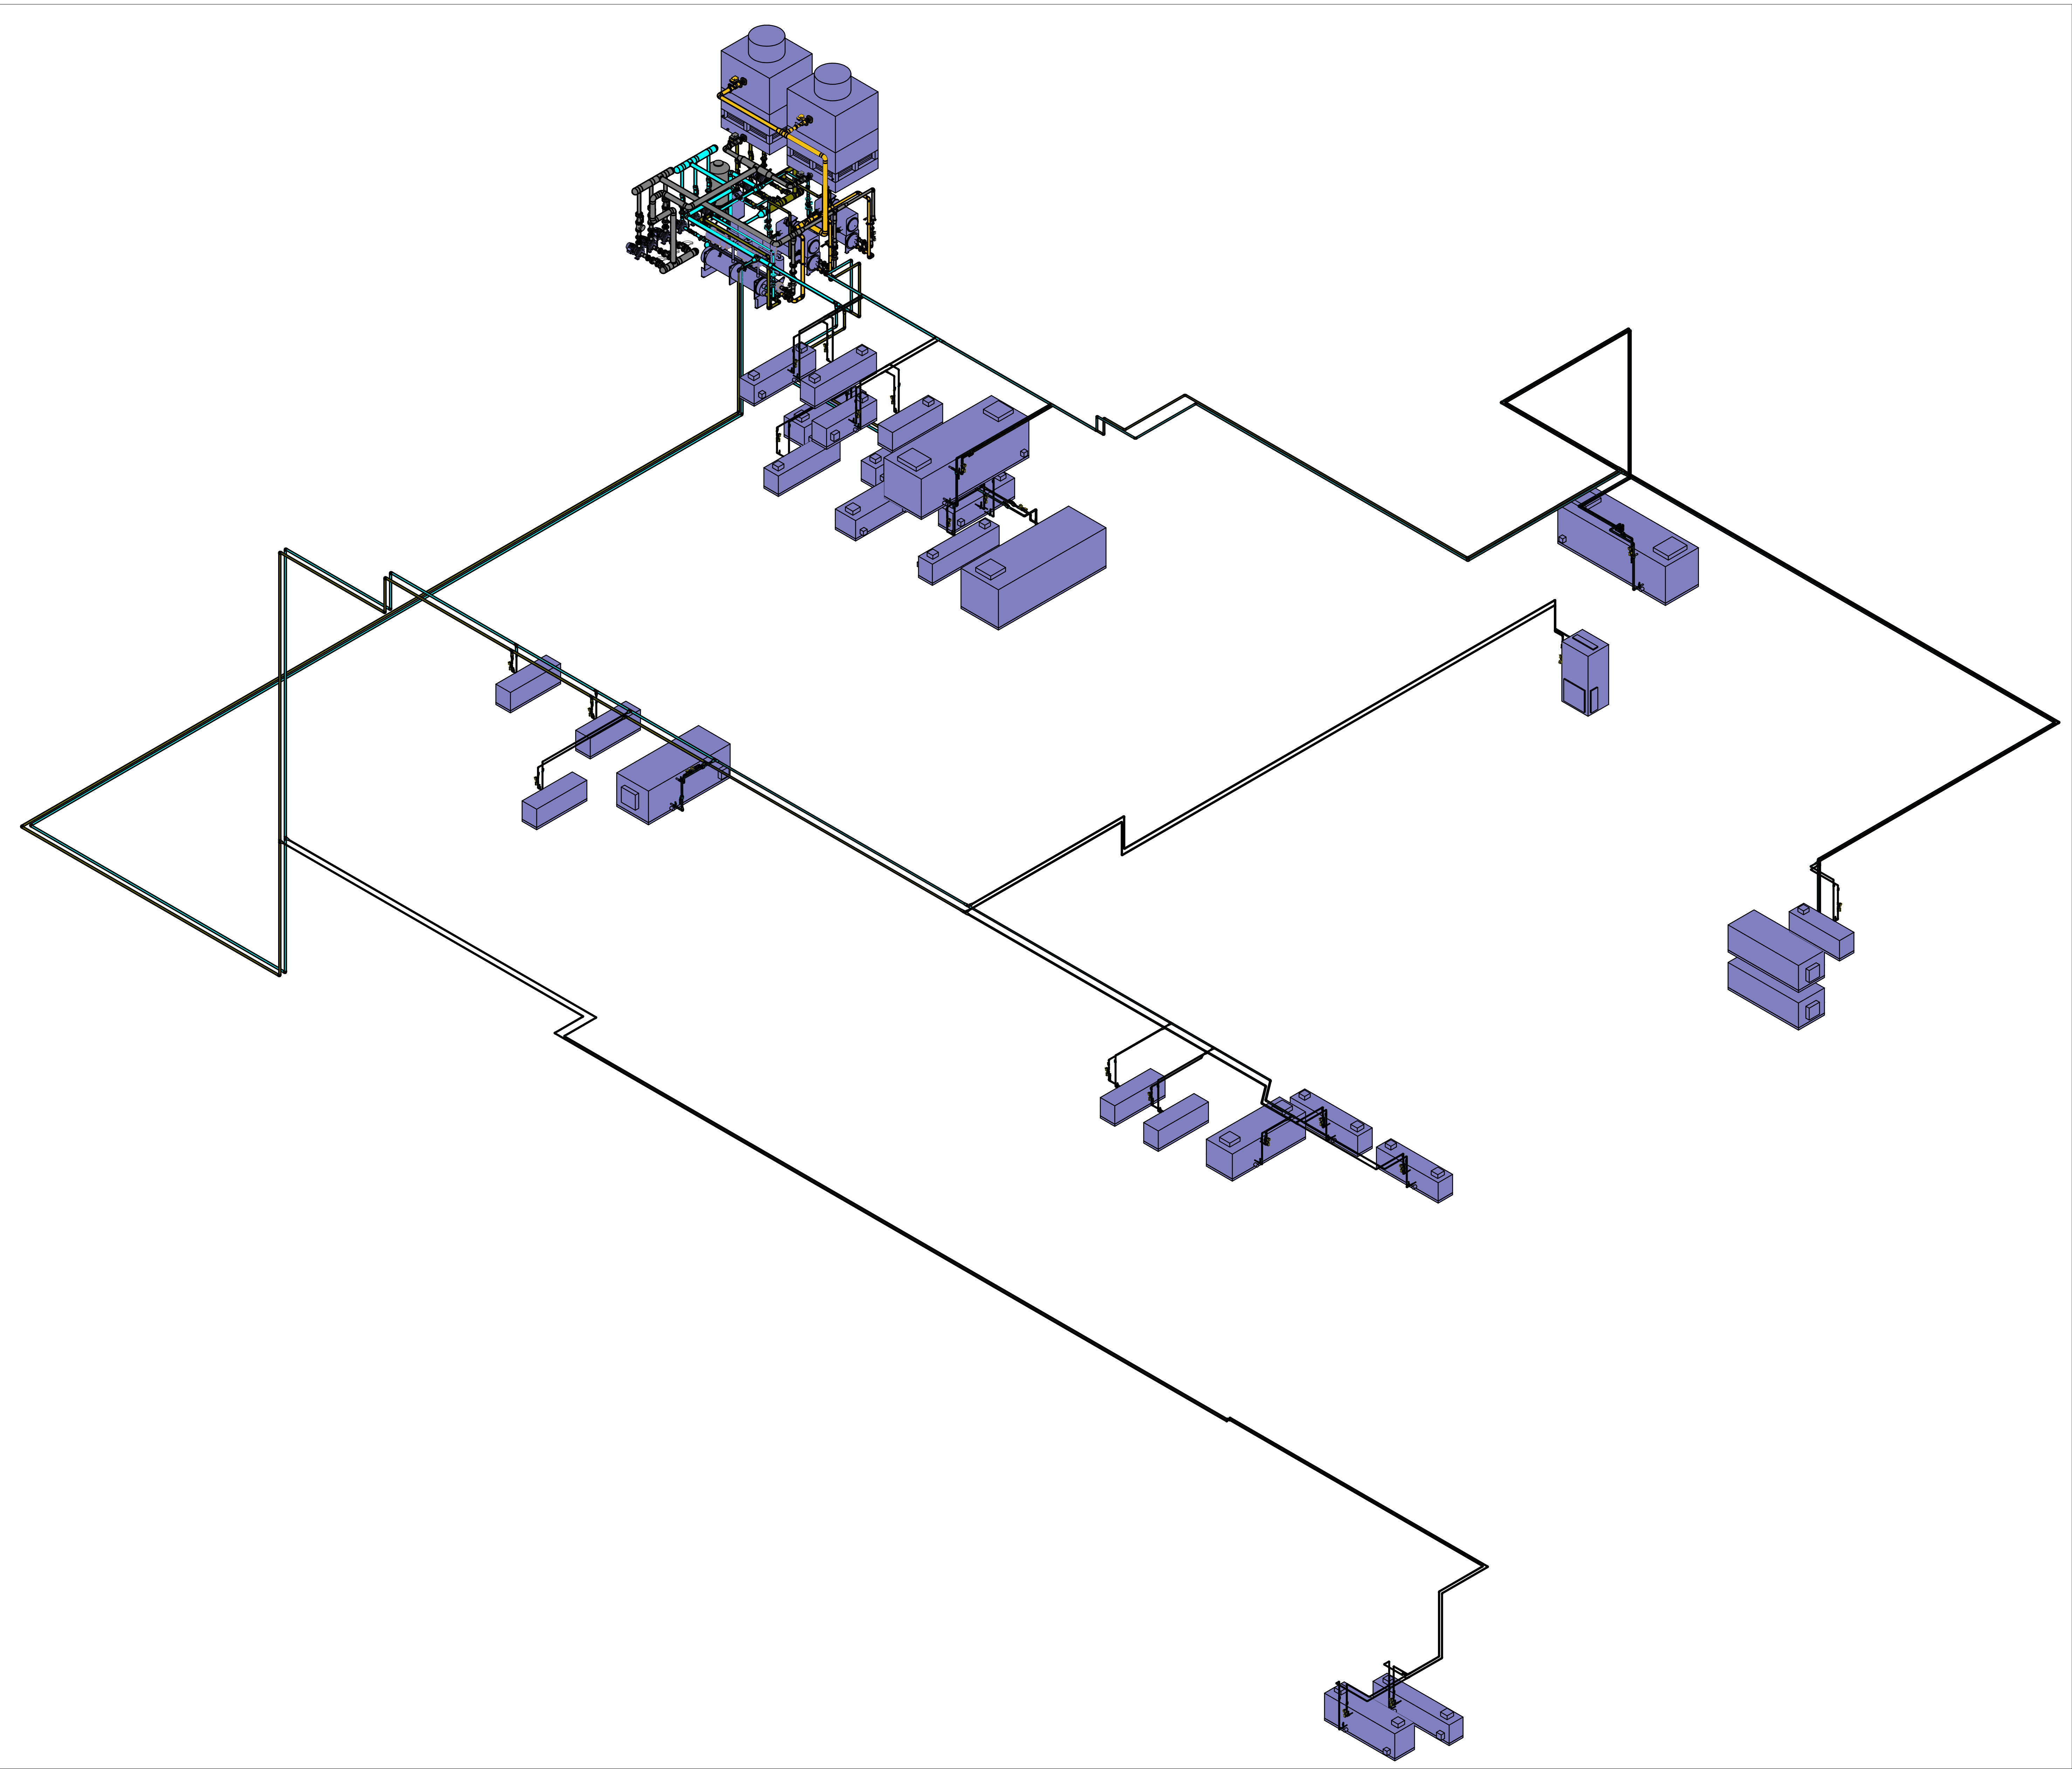

1 FLUXOGRAMA HIDRÁULICO - GERAL

LEGENDAS

- RETORNO DE ÁGUA GELADA (RAG)
- ALIMENTAÇÃO DE ÁGUA GELADA (AAG)
- RETORNO DE ÁGUA DE CONDENSÇÃO (RAC)
- ALIMENTAÇÃO DE ÁGUA DE CONDENSÇÃO (AAC)

NOTAS:

- 01 - DIMENSÕES DOS DUTOS EM CENTÍMETROS, EXCETO OUTRAS INDICADAS.
02 - VAZÃO DE AR (Q) DOS EQUIPAMENTOS EM L/S.
03 - O INSTALADOR DO SISTEMA DE CLIMATIZAÇÃO SERÁ O RESPONSÁVEL PELO FORNECIMENTO DO QUADRO GAC, BEM COMO AS INTERLIGAÇÕES ELÉTRICAS ENTRE ESTE E OS RESPECTIVOS EQUIPAMENTOS.
04 - PARA ESCLARECIMENTO DO ENCAIXAMENTO DE ELETRODUTOS/ELETROCALHAS, BEM COMO DETALHES DOS DIAGRAMAS ELÉTRICOS DOS QUADROS DE AR-CONDICIONADO, VERIFICAR O PROJETO DE INSTALAÇÕES ELÉTRICAS.
5 - VERIFICAR TODAS AS MEDIDAS NA OBRA.
6 - VER MEMORIAL DESCRITIVO PARA ESPECIFICAÇÕES DETALHADAS DE MATERIAIS, EQUIPAMENTOS E DESCRIÇÃO DA INSTALAÇÃO.
7 - O INSTALADOR DEVERÁ VERIFICAR AS INTERFERÊNCIAS EM CAMPO E ADEQUAR EM SEU PROJETO EXECUTIVO.
8 - INSTALAR PORTAS DE INSPEÇÃO NOS DUTOS A CADA CINCO METROS, ANTES E DEPOIS DE CURVAS.

0	Camilla Ribeiro	30/06/2022	Emissão inicial
REV	POR	DATA	DESCRIÇÃO
FJS ENGENHARIA PN ANA NERY			
PROJETO: HOSPITAL ANA NERY			
PLANTA: Fluxograma Hidráulico - Geral			NOME DO PROJETO: CLIMATIZAÇÃO
AUTOR: Francisco José do Espírito Santo MECÂNICO-CREA-BA-24.524-D		CONTRATO: 20211223-01 DATA CONTRATO: 27/12/2021	PAÍS DO PROJETO: PROJETO EXECUTIVO
ENFERMEIRO: Rocio Maria Nery, Casa de Repouso, Salvador - BA		Nº ART - CREA: BA-02020152032	MUNICÍPIO: UF: SALVADOR - BA
DESENHO: Camilla Ribeiro		REVISÃO: Francisco José	ANÁLISE DE ARQUITETURA: XXXXXXXX
EMPRESA: FJS Engenharia		NOME DO ARQUIVO: CLF.FJS.06.20211123-0172-24.524-D - Fluxograma Hidráulico - Geral	ESCALA: 55/72